


PIANTA PIANO RIAZZATO

SCALA 1:200




PIANTA PIANO SEMINERATO

SCALA 1:200

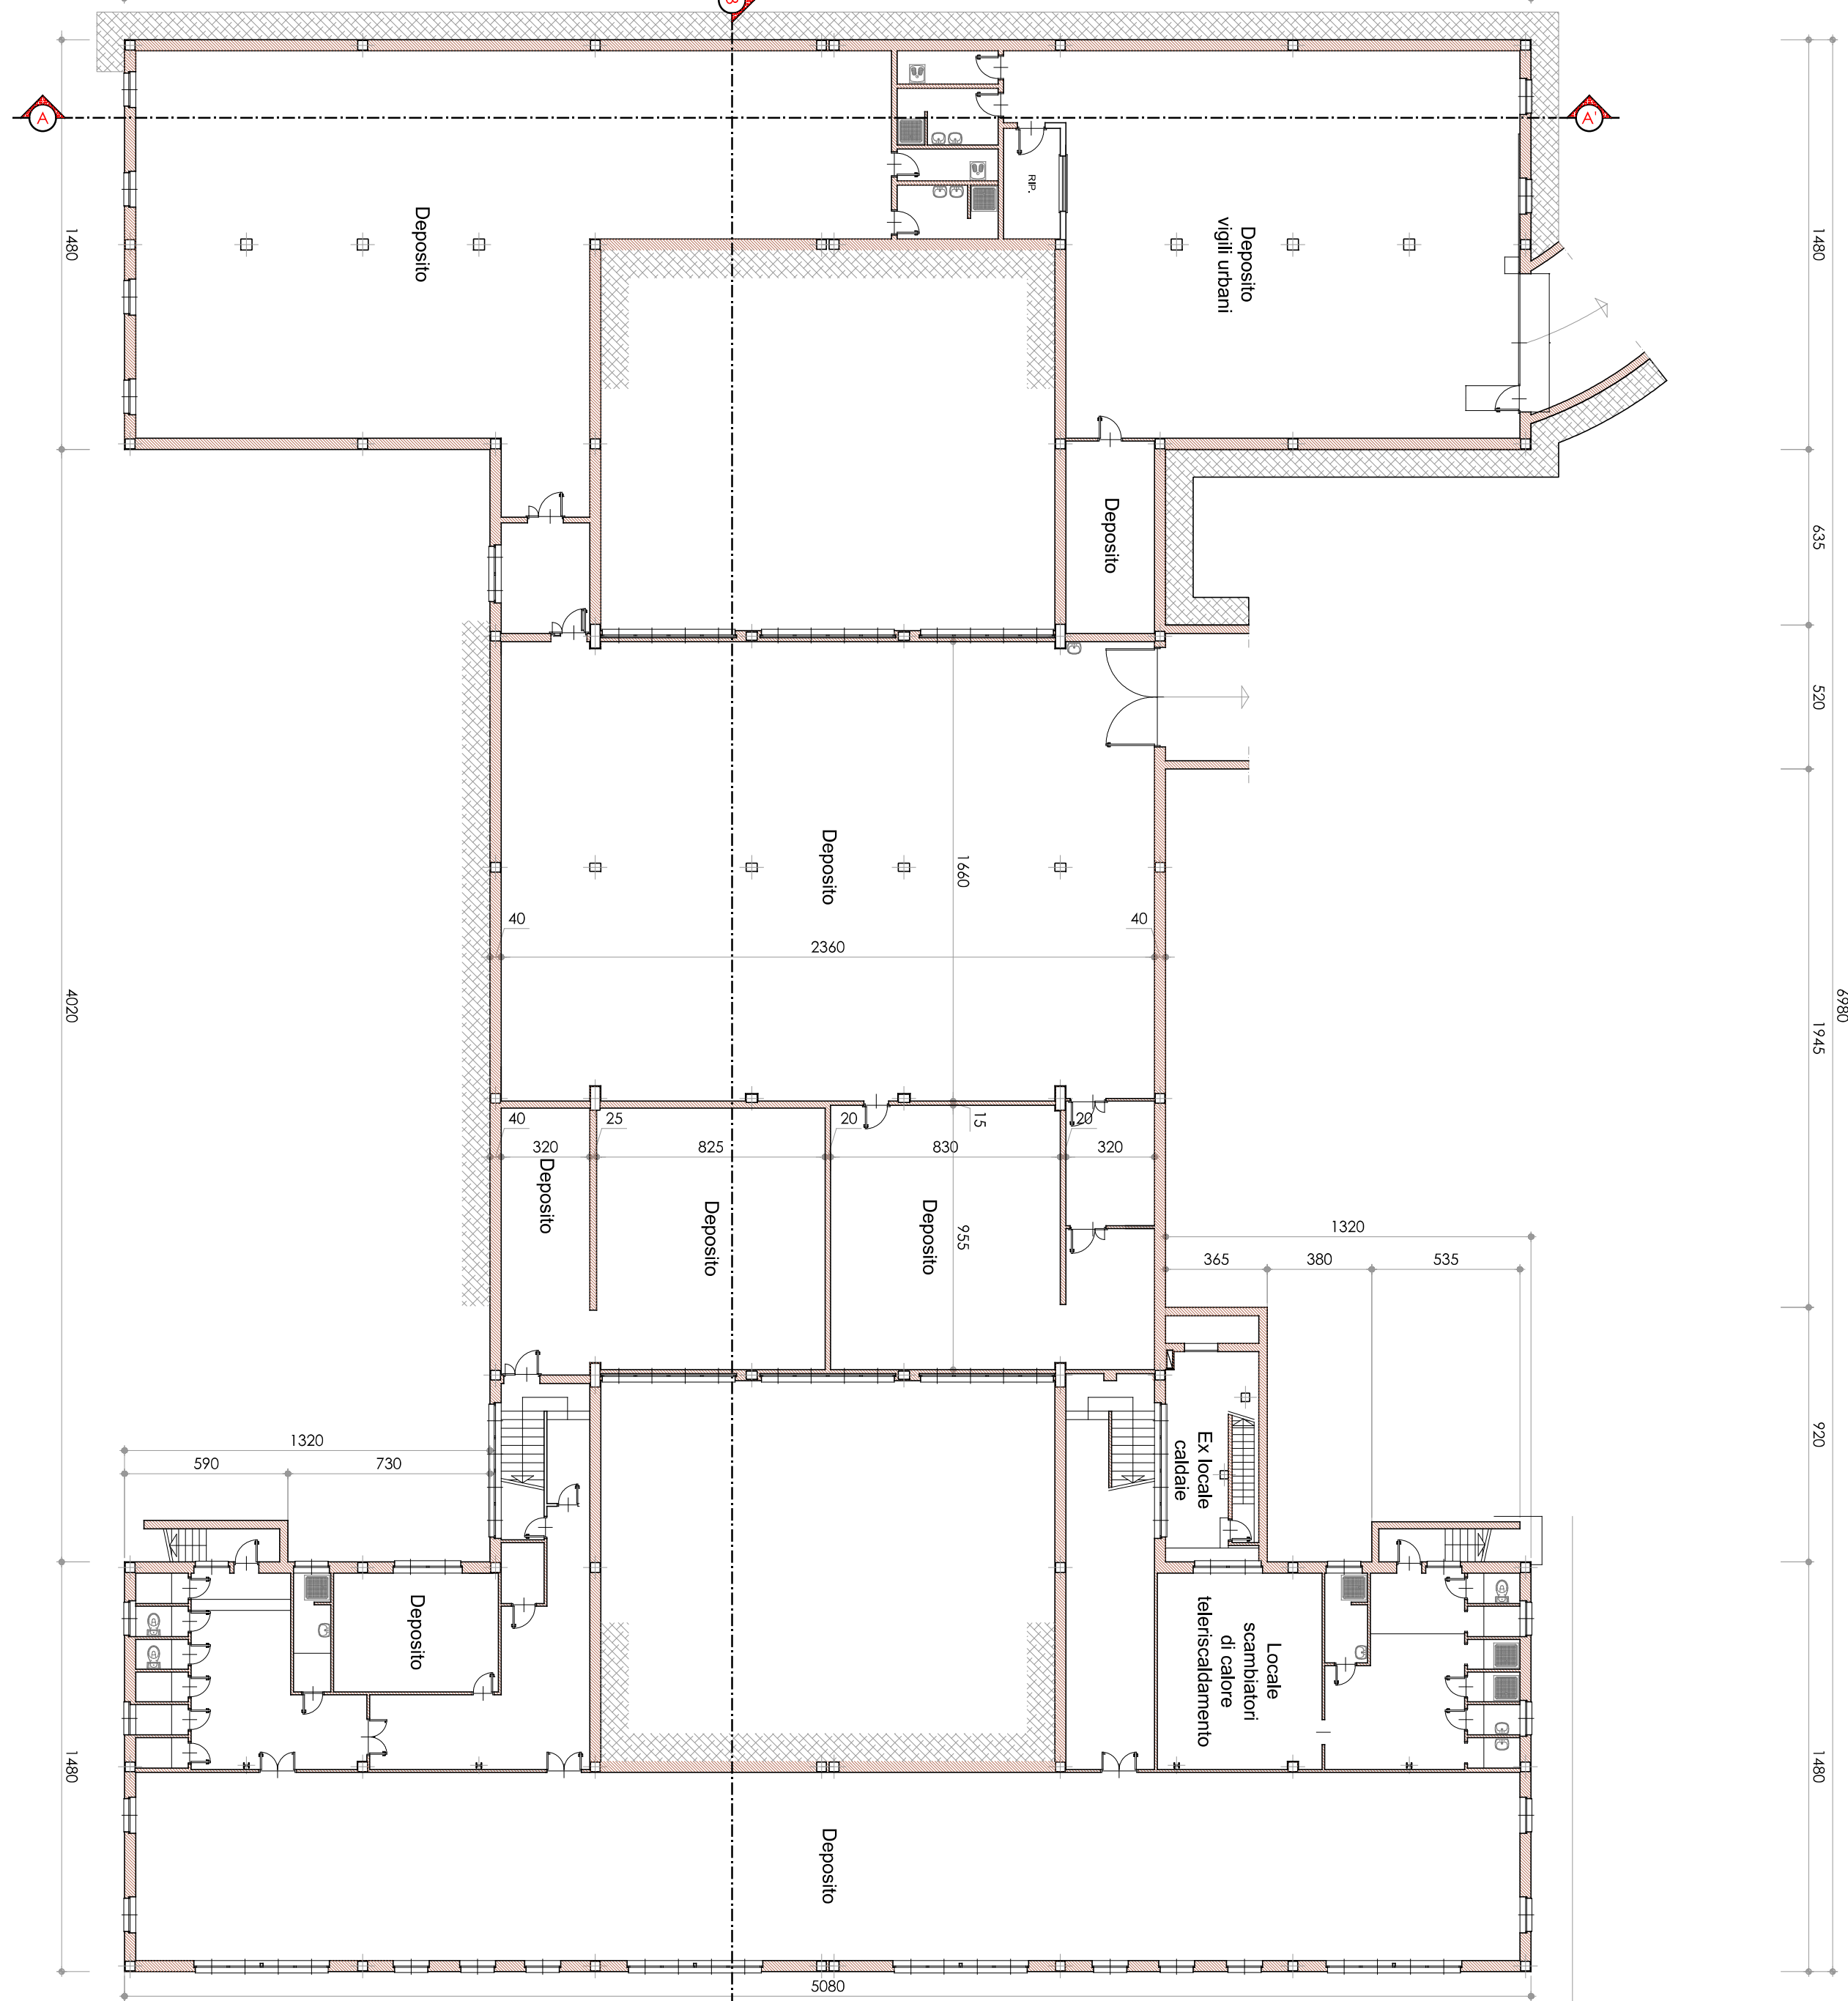



PIANTA PIANO PRIMO

SCALA 1:200

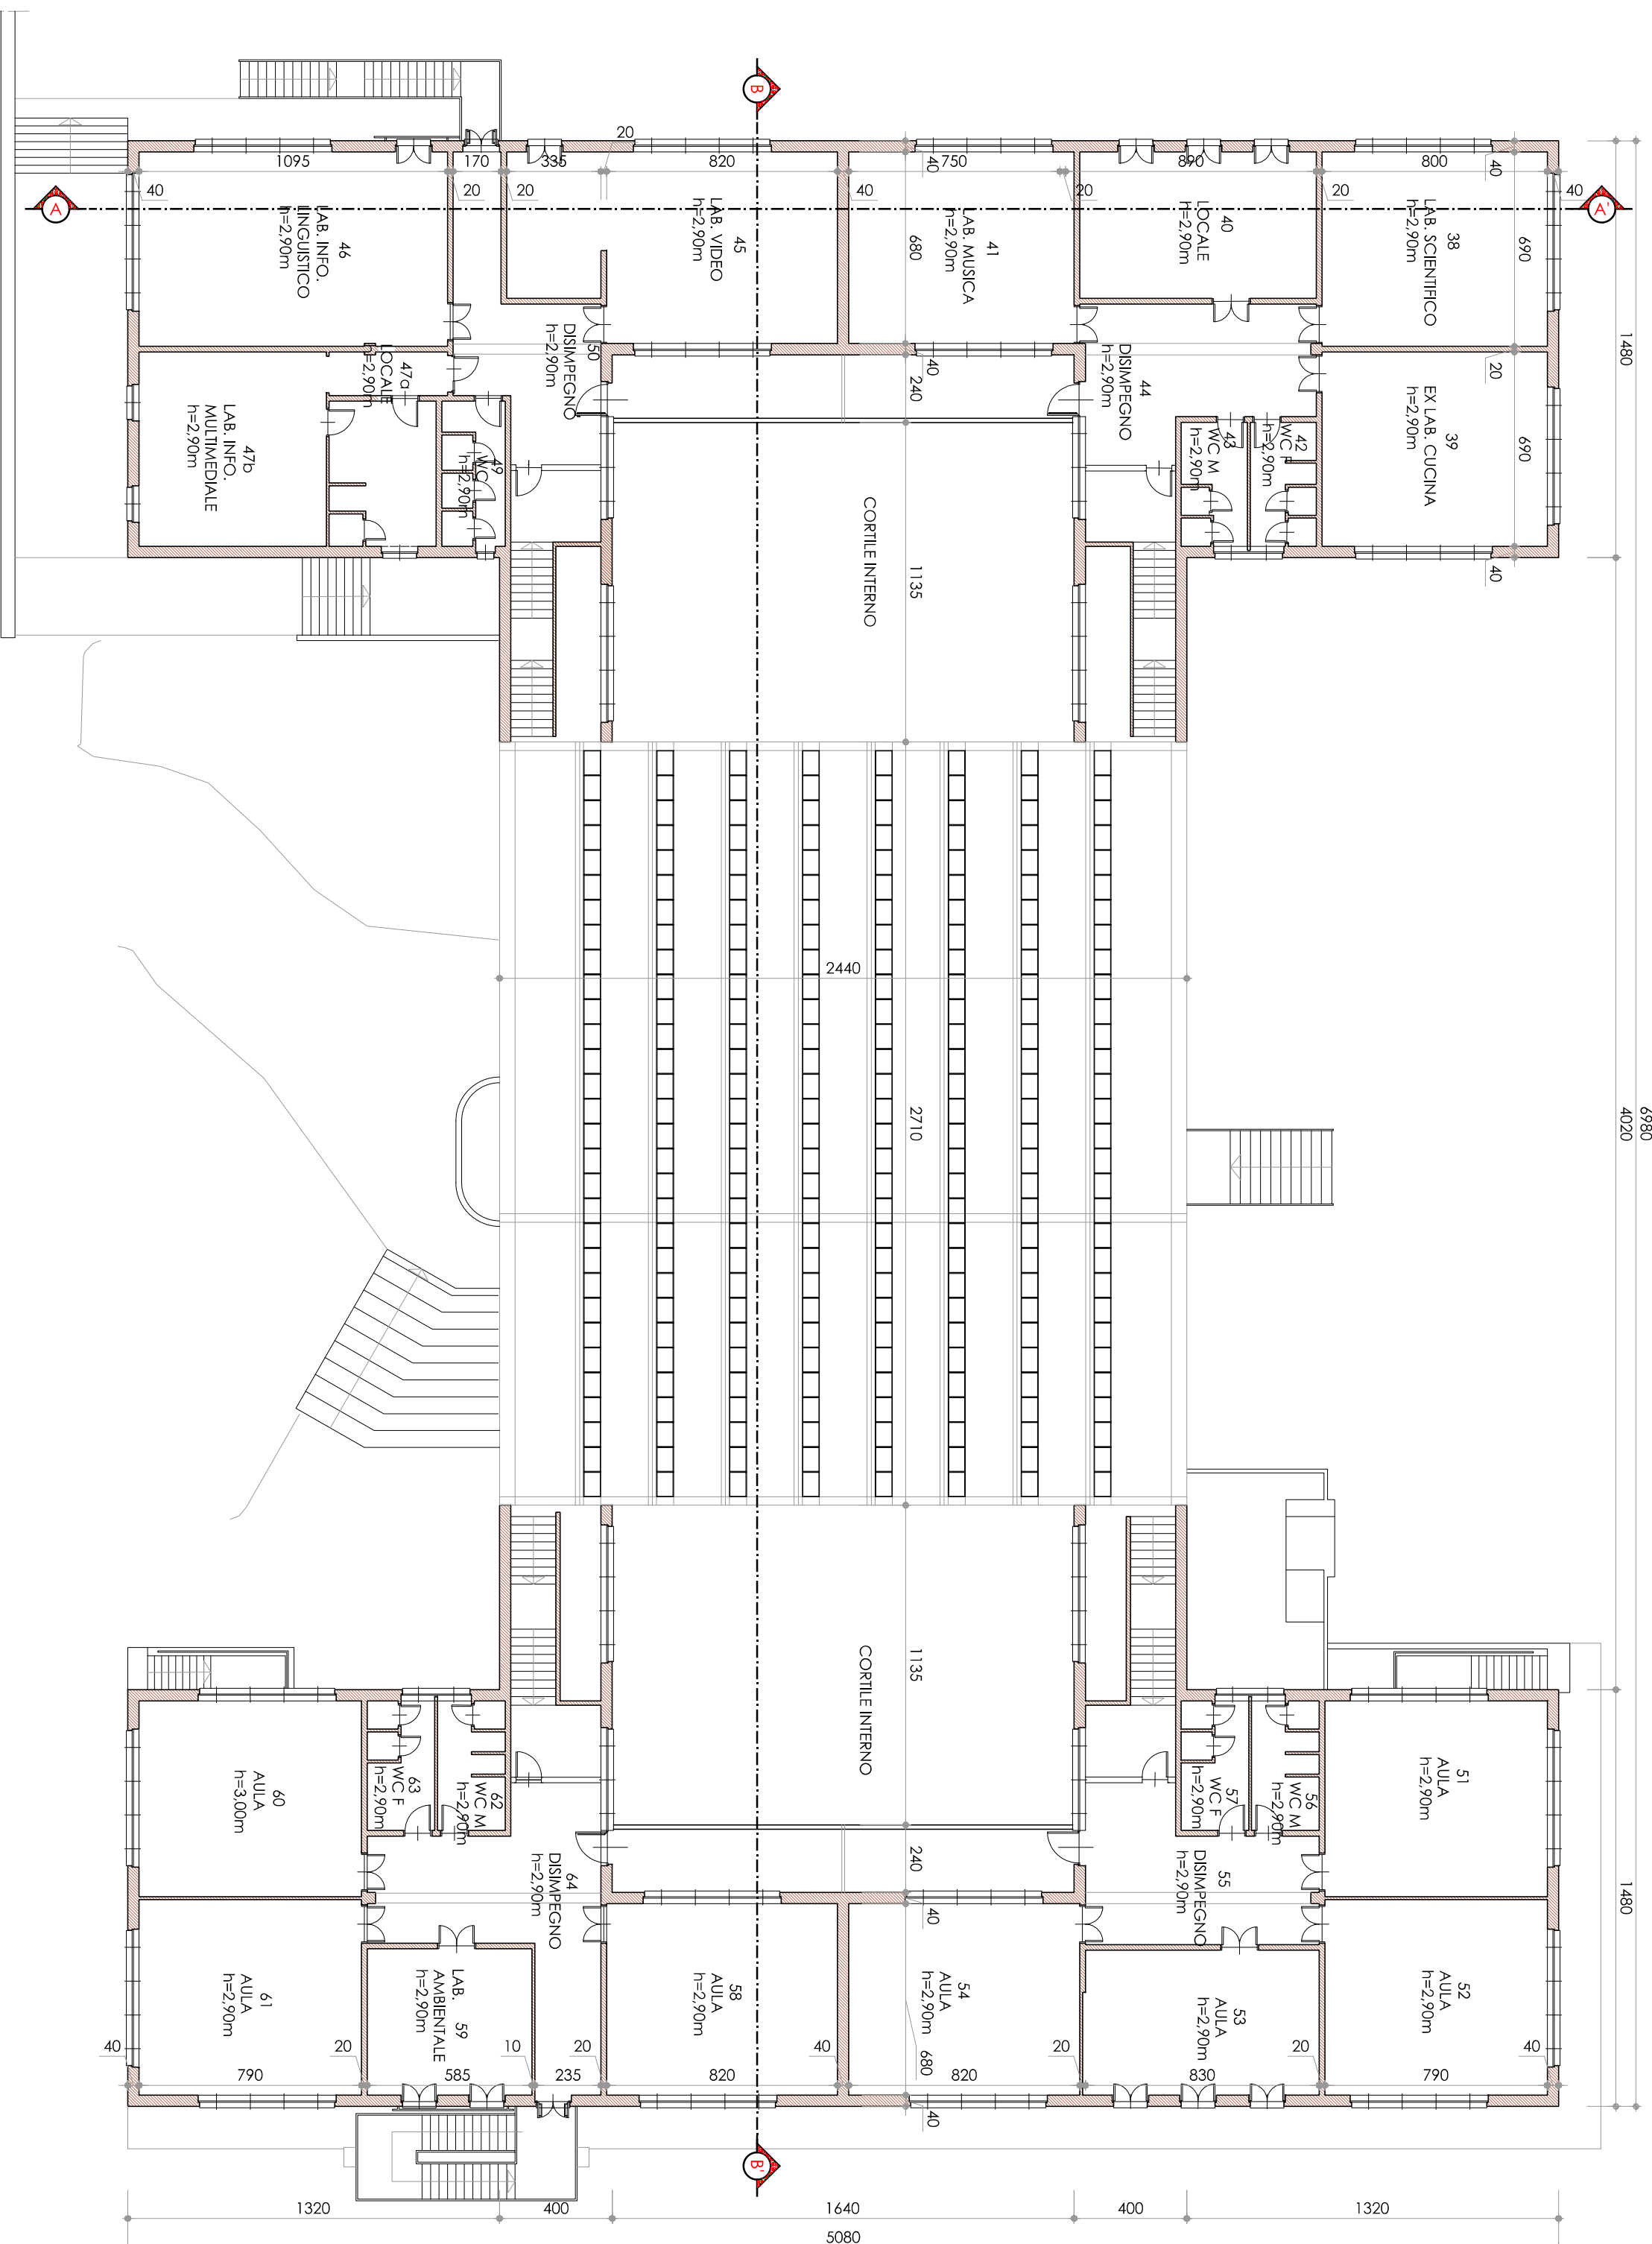

LEGENDA	
	Presenza di multifunzionalità
	Discoo storico esistente
	Linee di stazione - viali tavolo Troppetti e

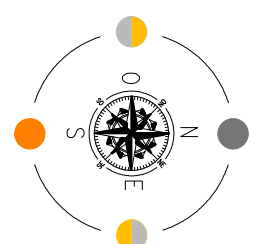

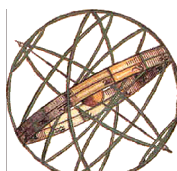 POOL ENGINEERING DOTT. ING. VIRGILIO M. CHIODI Progettazione e direzione lavori Via C. Tiburcio, 15 03044 Castelfranco (VT) Tel. 0761/400000 - Fax 0761/400001 www.pool-engineering.it		 STUDIO DI INGEGNERIA ING. ANDREA ZANUSO Progettazione e direzione lavori Via C. Tiburcio, 15 03044 Castelfranco (VT) Tel. 0761/400000 - Fax 0761/400001 www.studio-di-ingegneria.it	
Progetto		REGIONE PIEMONTE Città Metropolitana di Torino Comune di Castelfranco	
Lavori di completamento dell'efficiamento energetico del plesso scolastico denominato "Scuola Media Cresto"			
Localizzazione		Via C. Tiburcio, 15	
Fase Progettuale		Progetto Esecutivo	
Tipo tavolo		Stato di fatto Edile Pianta piano seminterrato Pianta piano rialzato Pianta piano primo	
Completamento		Per validazione	
Professionisti		 Comune di Castelfranco Piazza Matteotti, 28 - 10081 Castelfranco (TO)	
Riferimenti		 Comune di Castelfranco Piazza Matteotti, 28 - 10081 Castelfranco (TO)	
Tavolo		Scala 1:200	
Cod. Comm.		28004	
Cod. Tavolo		03.0	
		Mod. 7/2020 (06/2010) (Rev. 02/2021) Progettazione e direzione lavori Via C. Tiburcio, 15 03044 Castelfranco (VT) Tel. 0761/400000 - Fax 0761/400001 www.pool-engineering.it	