



PROSPETTO OVEST

SCALA 1:100

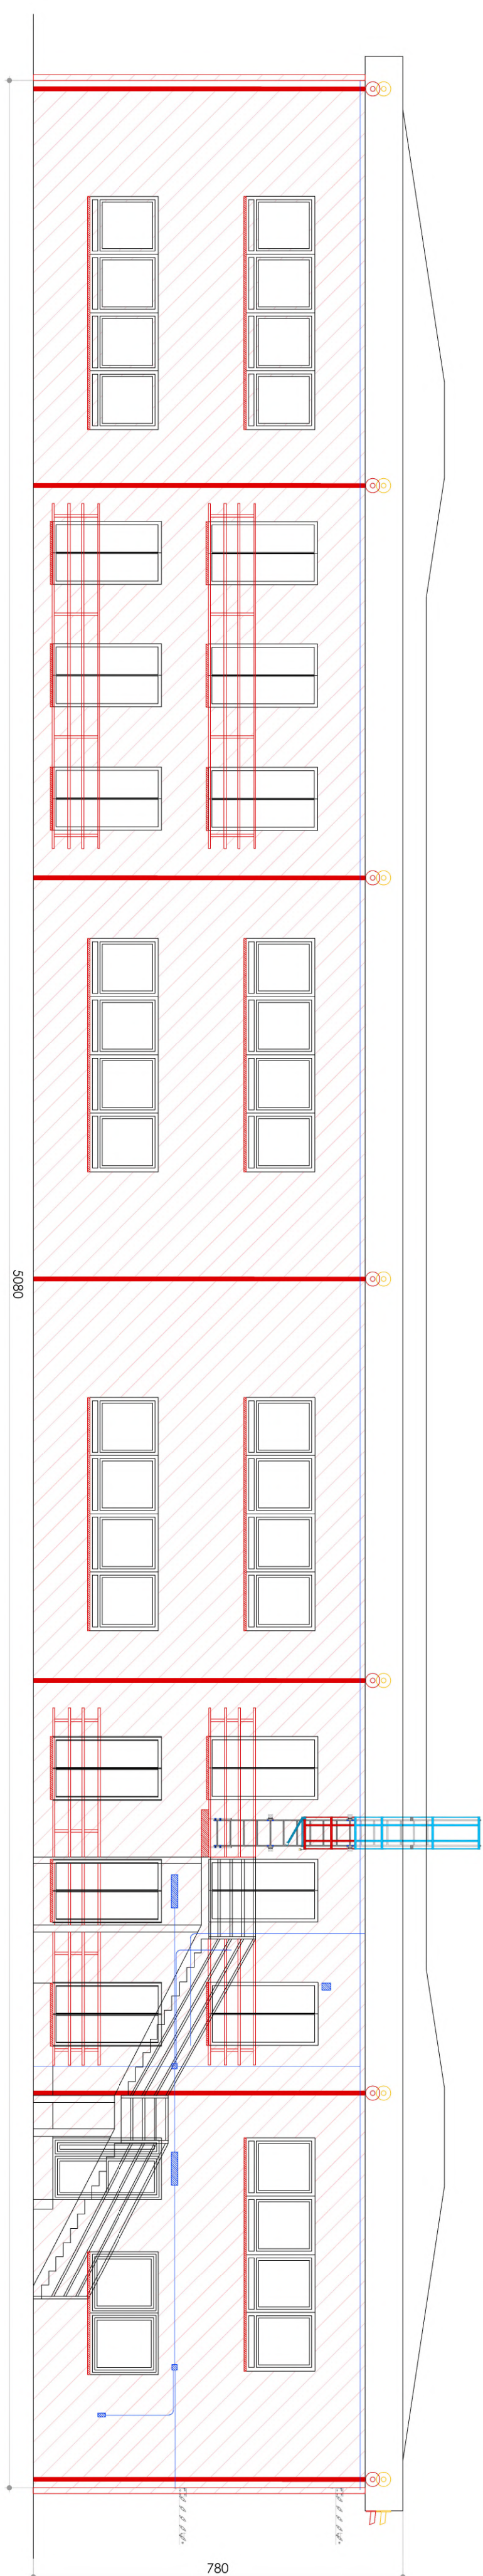


PROSPETTO EST

SCALA 1:100

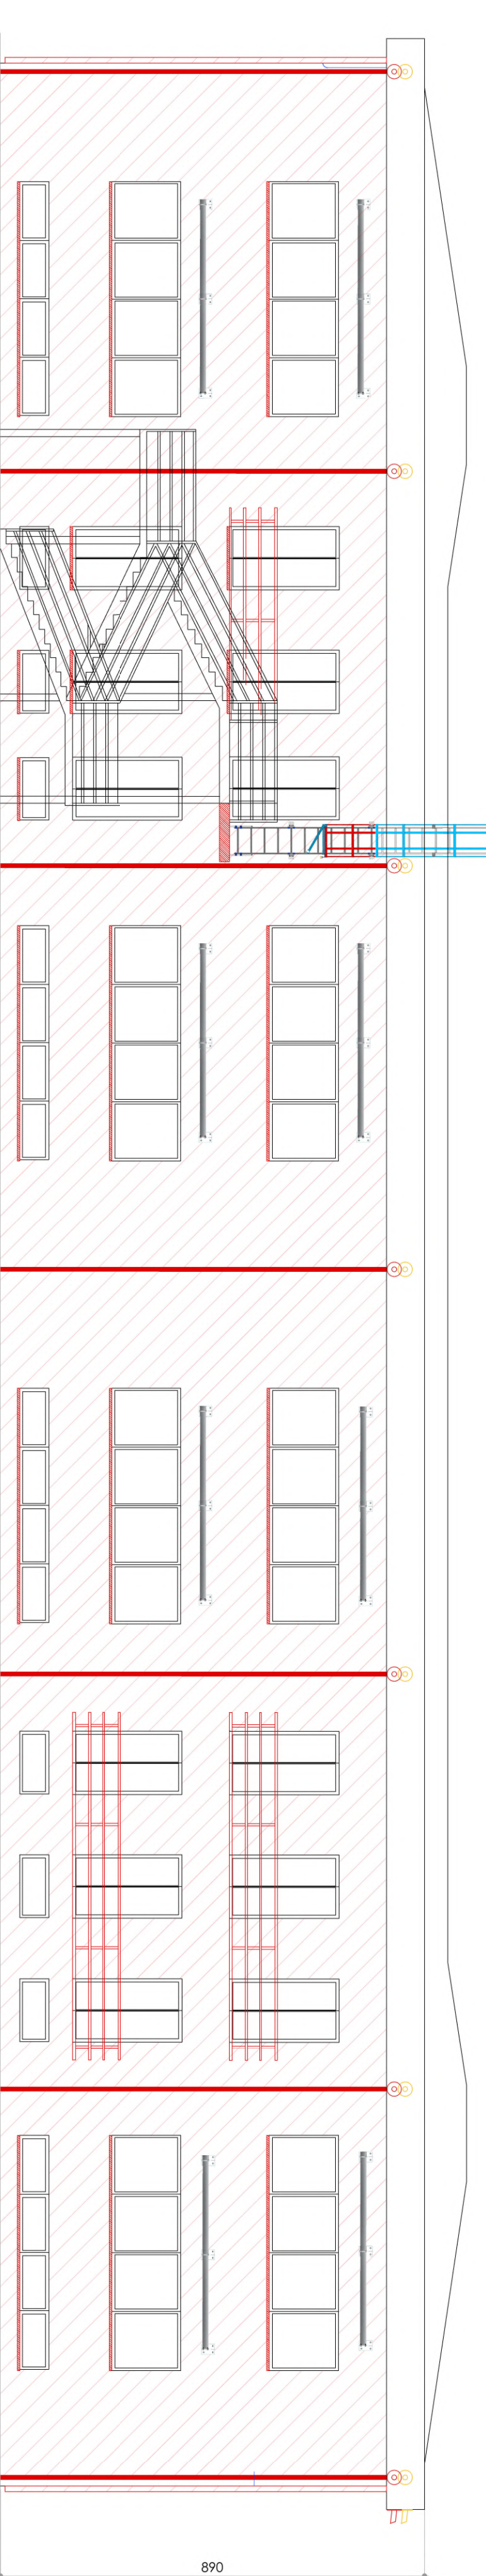


SEZIONE A-A

SCALA 1:100

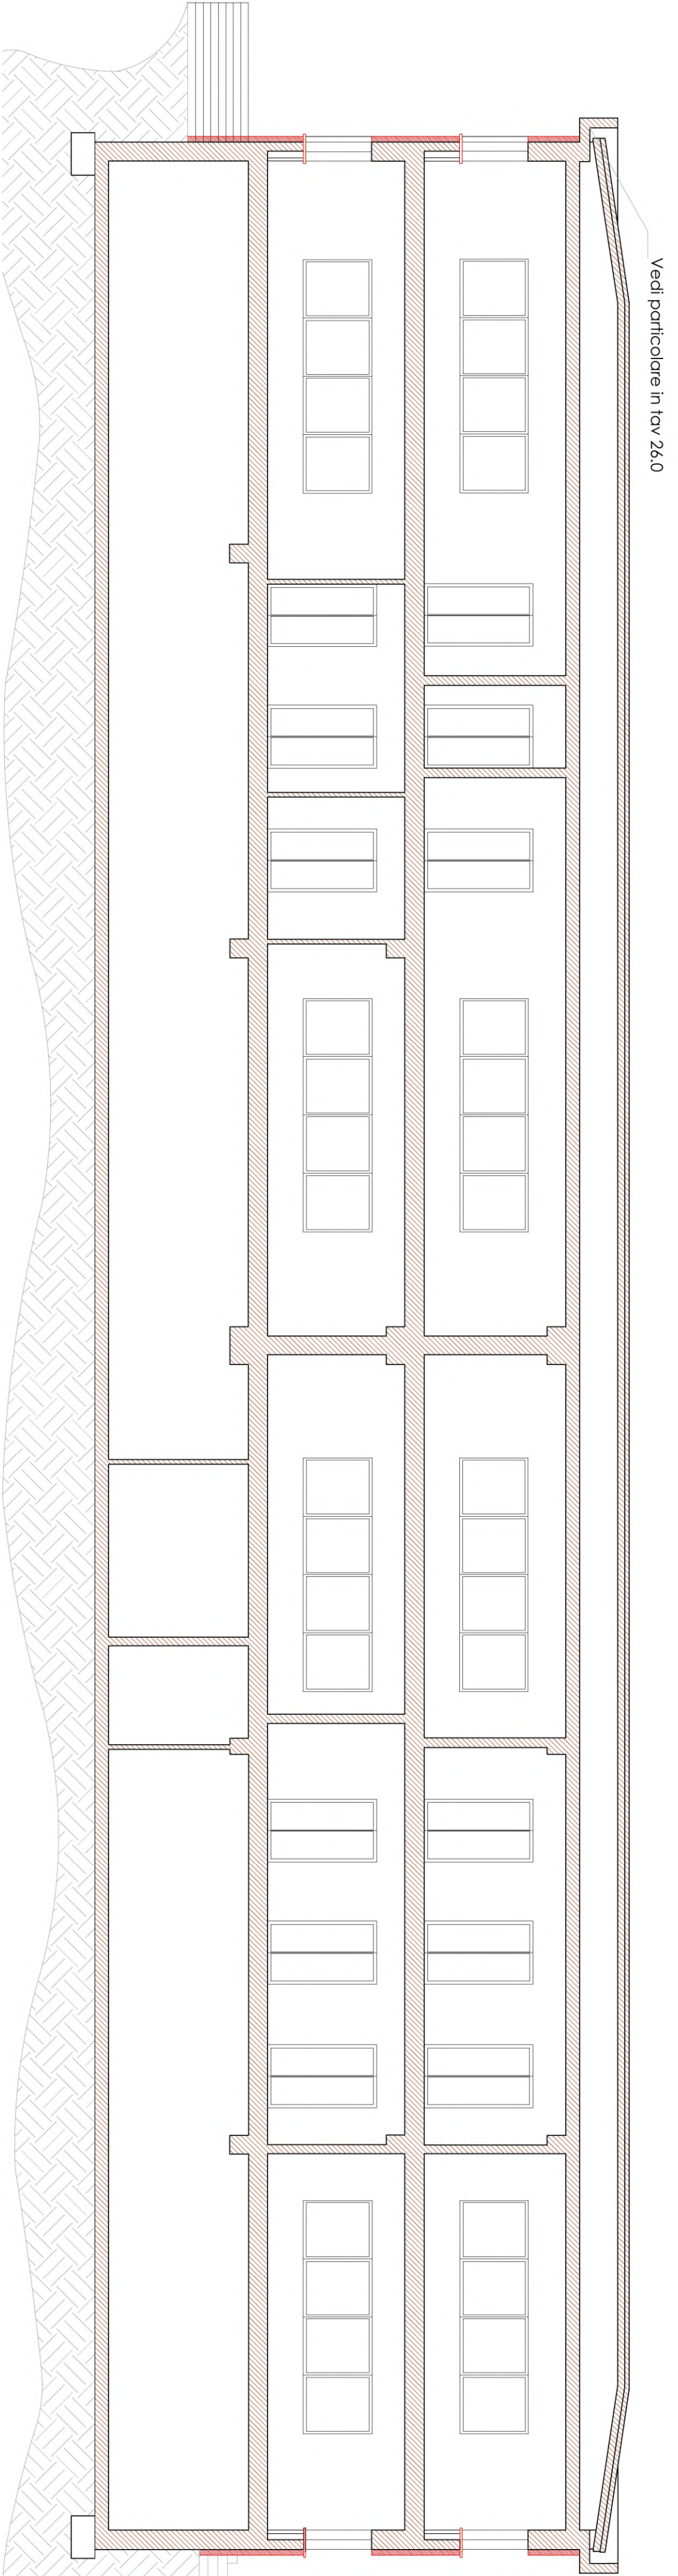


PROSPETTO CORTILE INTERNO

SCALA 1:100

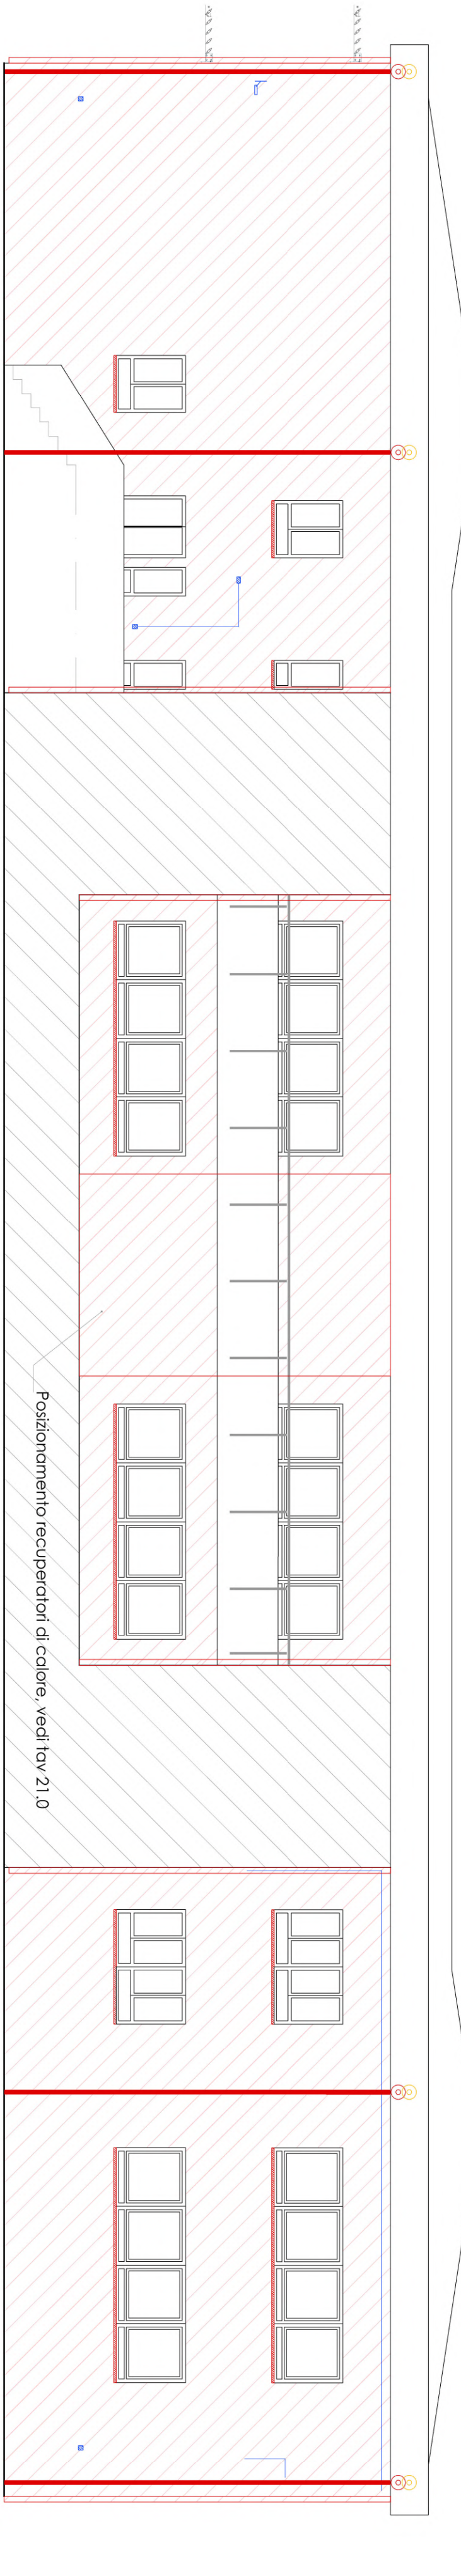


PROSPETTO SUD

SCALA 1:100

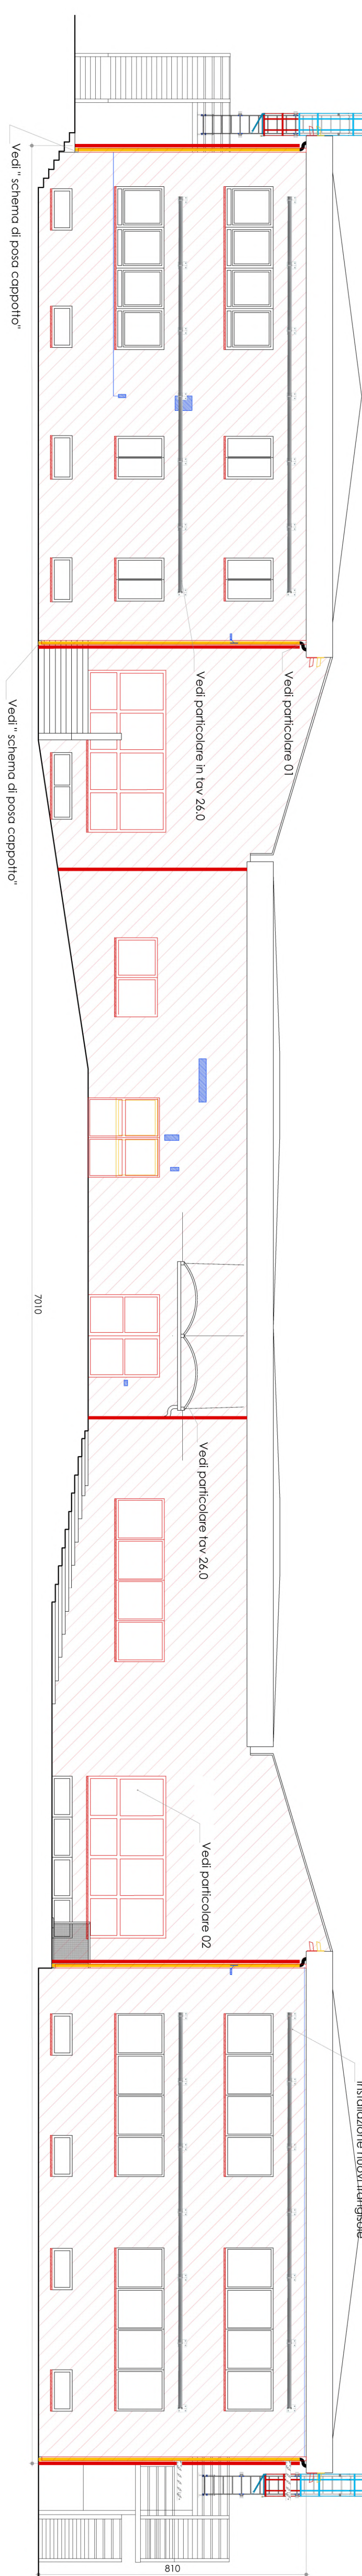



PROSPETTO NORD

SCALA 1:100

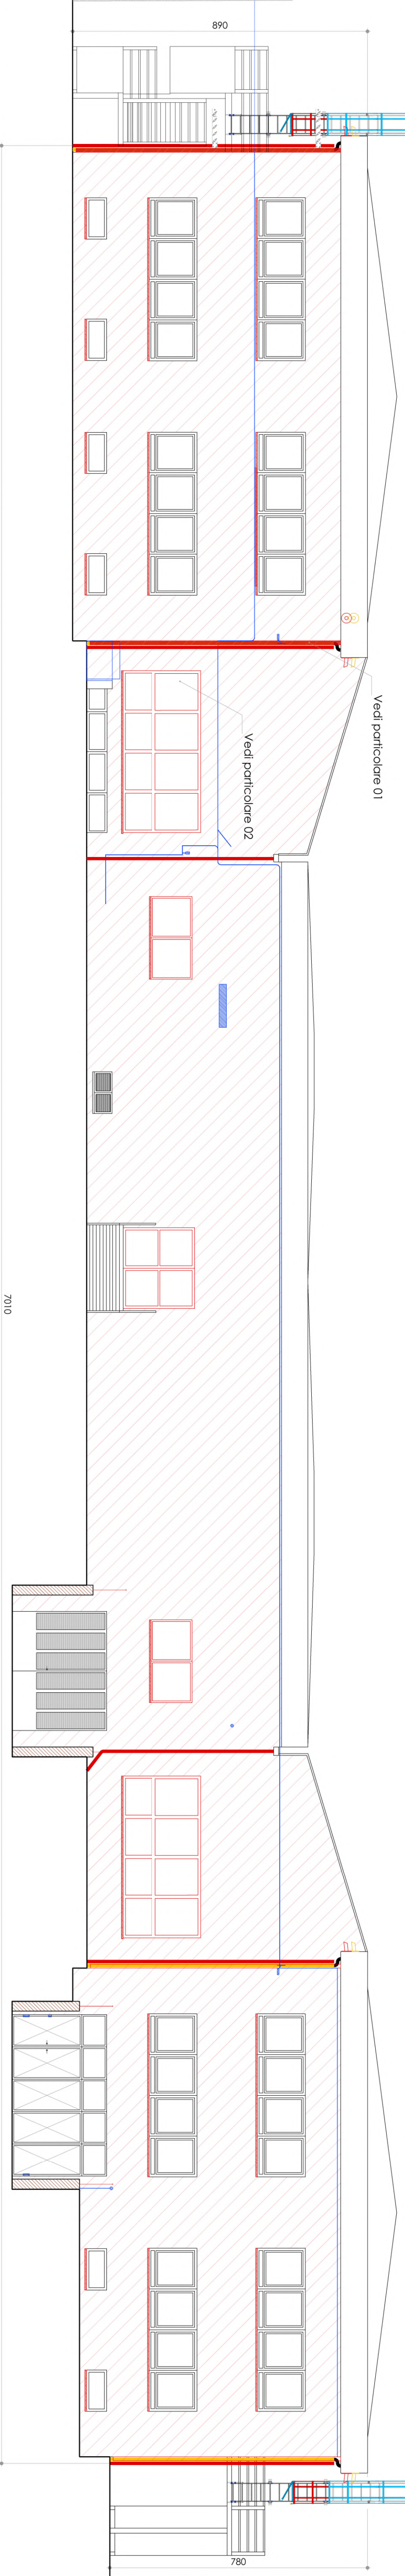


SEZIONE B-B'

SCALA 1:100

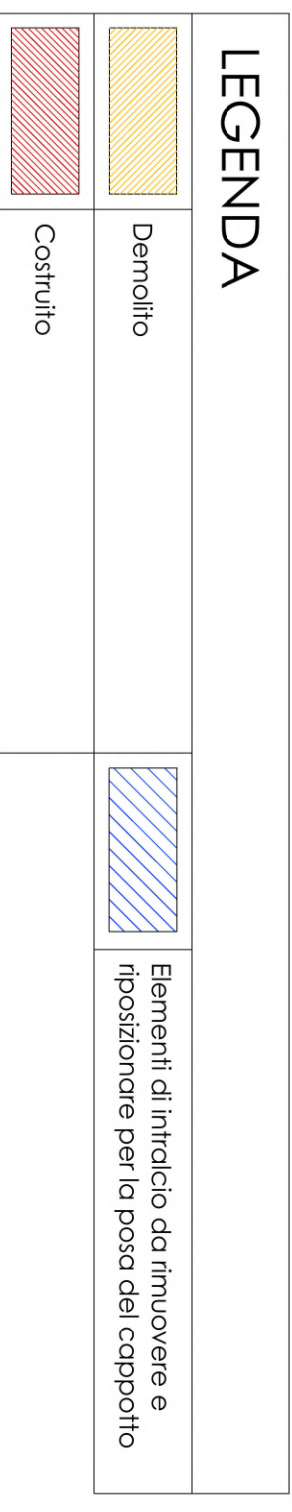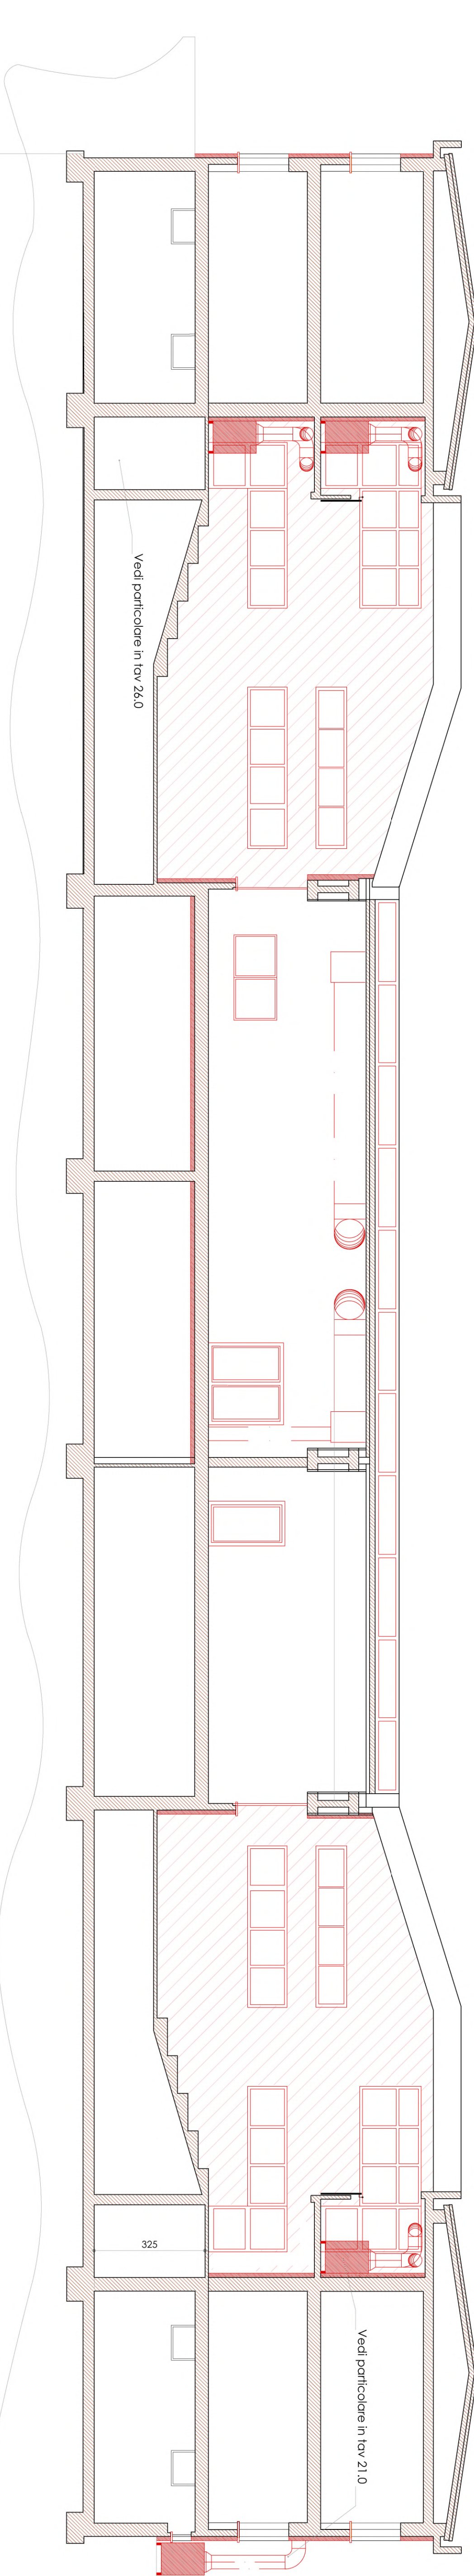


PARTICOLARE 01 - SPOSTAMENTO PLUVIAL

SCALA 1:25

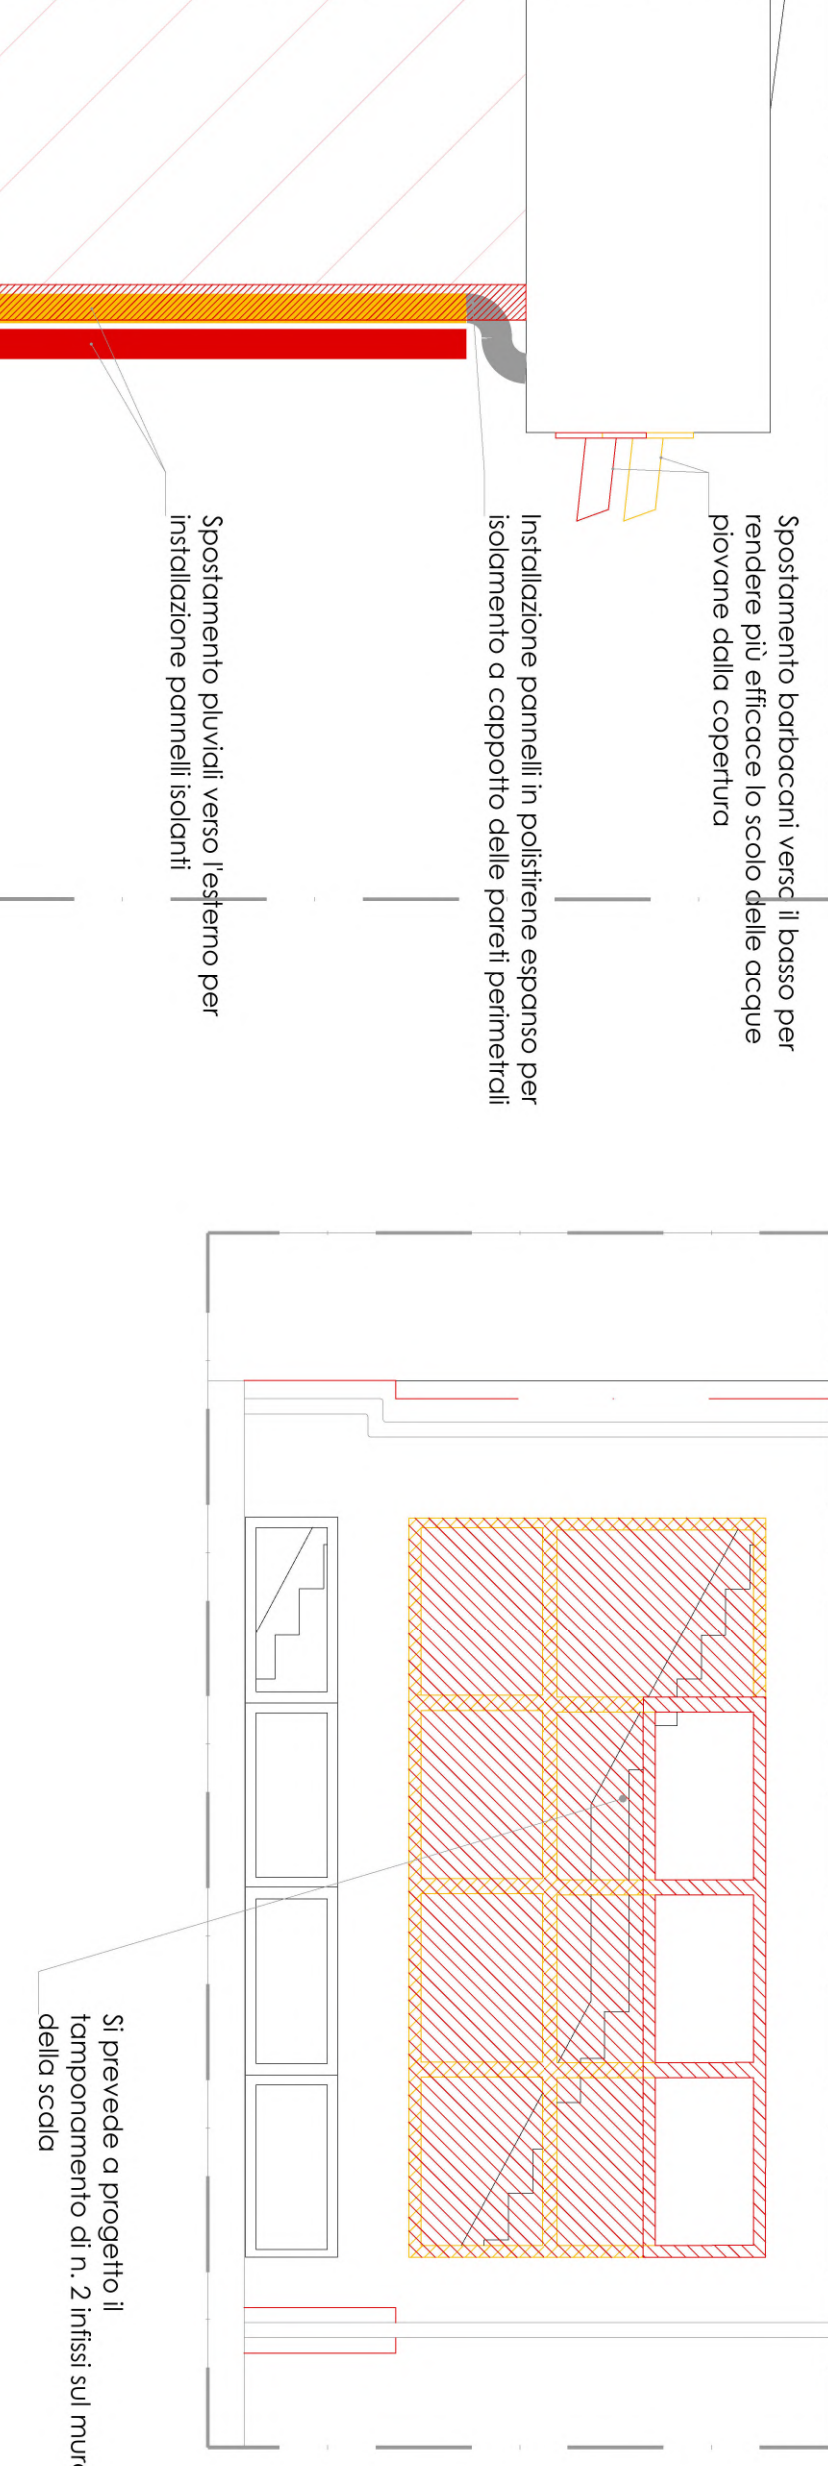


PARTICOLARE 02- TAMPONAMENTO INFISS

SCALA 1:25

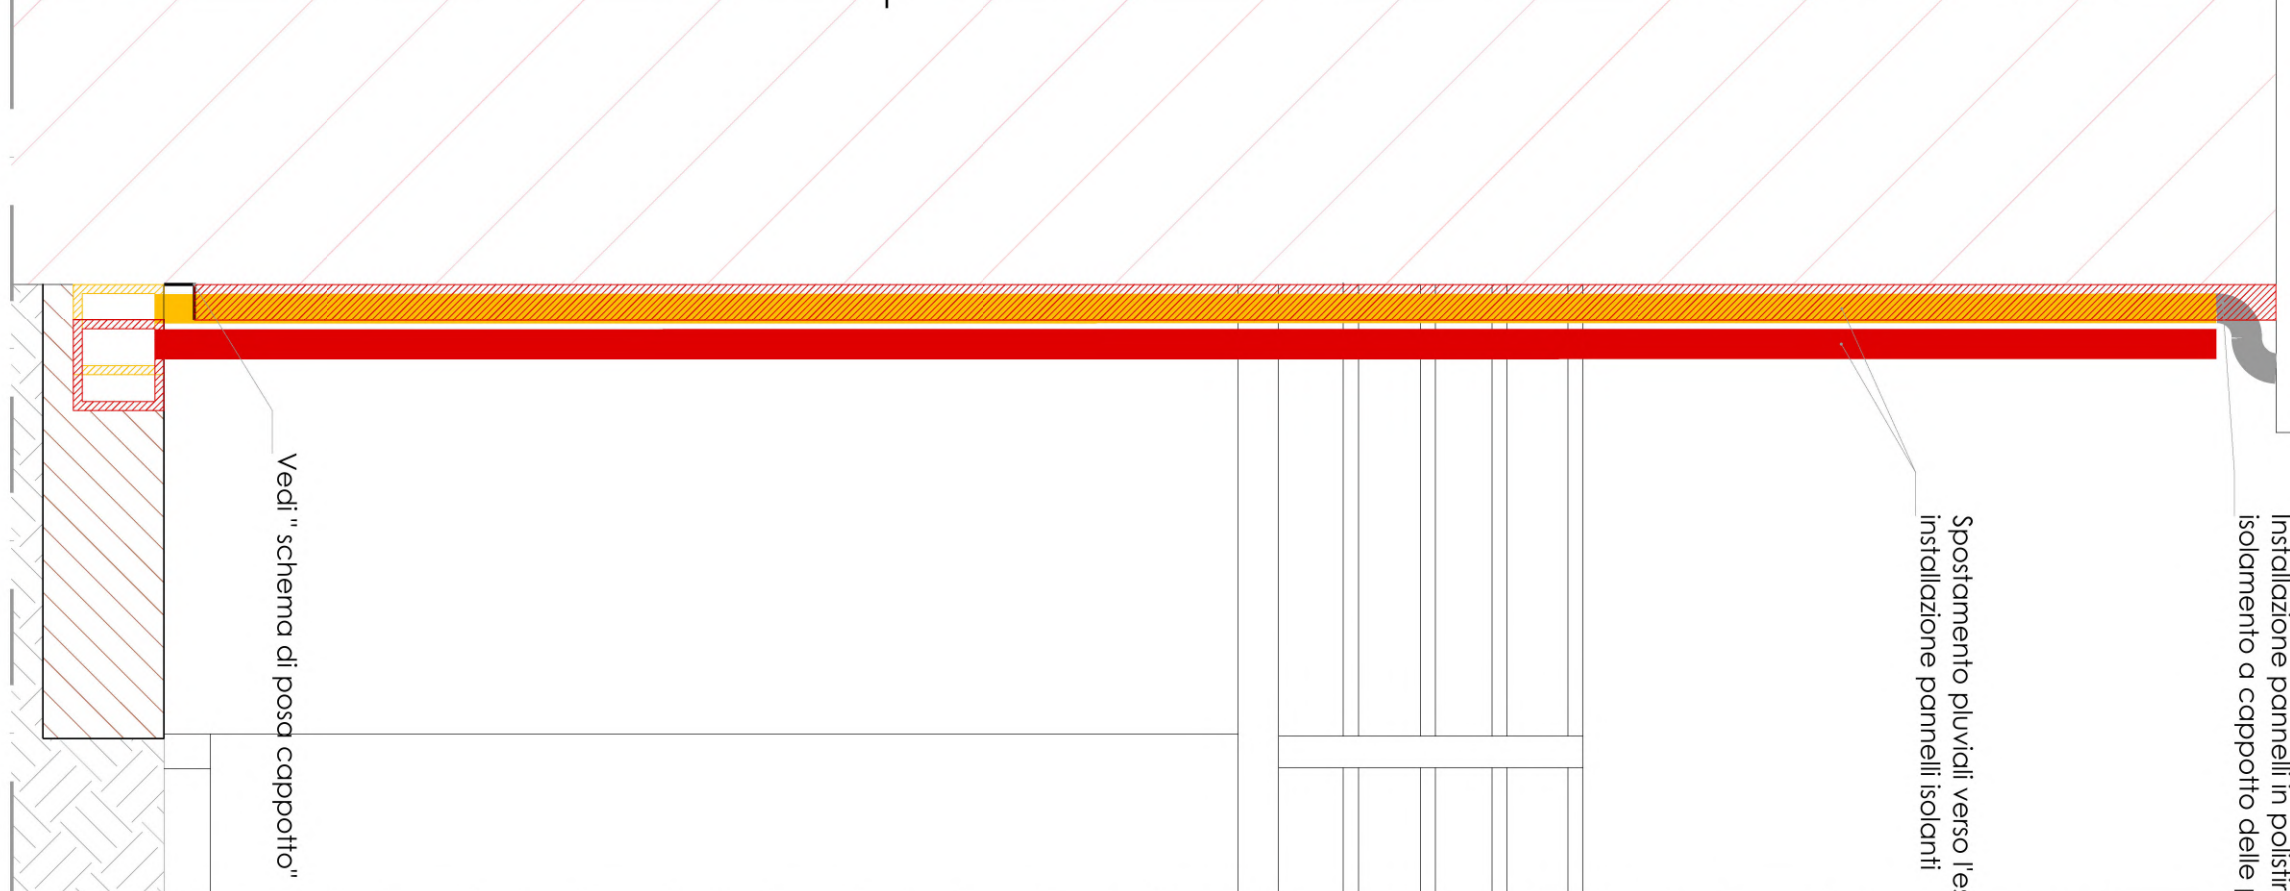

SCHEMA DI POSA CAPPOTTO

Installazione di staffa
a U per evitare
contatto con terreno
e azzero
probabilità di umidità
di risalita

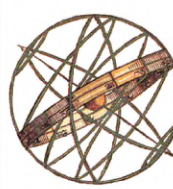 POOL ENGINEERING DOTT. ING. VIRGILIO M. CHINDO Progettazione civile e impiantistica - Autotecnica - Climatizzazione - Comandi e Controllo - Illuminazione - Giardini - Studi di Acustica - Via Cavour 10 - 10121 TORINO - Tel. 011/51000000 - Fax 011/51000001 - info@pooleng.it - www.pooleng.it	STUDIO DI INGEGNERIA GEOM. ANGELO ZANUSIO Via Cavour 10 - 10121 TORINO - Tel. 011/51000000 - Fax 011/51000001 - info@pooleng.it - www.pooleng.it
Progetto	
Lavori di completamento dell'efficientamento energetico del plesso scolastico denominato "Scuola Media Cresto"	
Localizzazione	Via C. Trabucchi, 15
Collocazione	Progetto Esecutivo
Titolo Progetto	Progetto edile Prospetti e sezioni
Comittenza	Per validazione
Professionisti	Comune di Castellammare Piazza Martiri della Libertà - 28 - 10081 Castellammare (TO)
Riferimenti	Rev. n° 000 Data 05/02/23 Ds. M.L. Dscc. Emissione definitiva Rev. n° 001 Data Ds. Dscc. Rev. n° 002 Data Ds. Dscc. Rev. n° 003 Data Ds. Dscc.
Tavolo	Scala 1:100 Cala. Calam. 250/64 Cala. Tavolo N° Tavolo