

SEZIONE A-A' ALA SINISTRA

SCALA 1:50



SEZIONE A-A' ALA DESTRA


SCALA 1:50




LEGENDA - Aeraulica

[illegible]


DETTAGLIO ANCORAGGIO CANALI FLESSIBILI

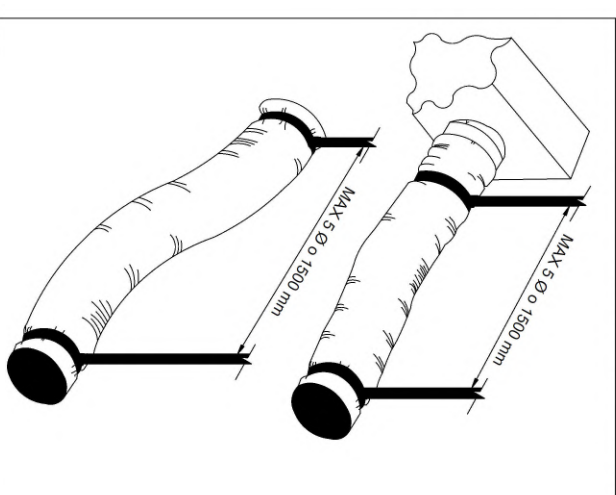

DETTAGLIO FORTINE DI ISPEZIONE CANALI


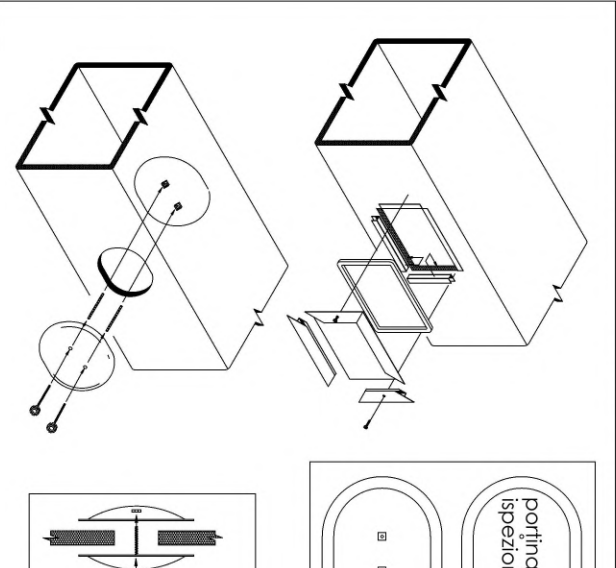


TIPOLOGIA TRASFORMAZIONI CANALI

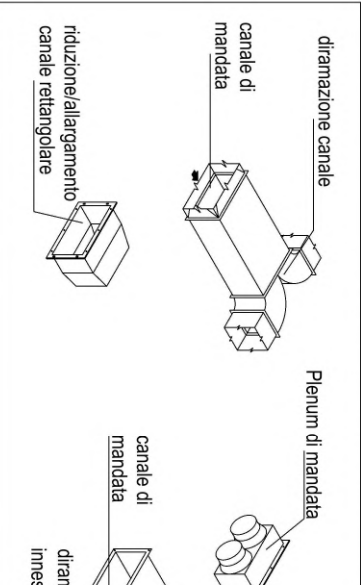

PIANTA PIANO RIALZATO

SCALA 1:50m

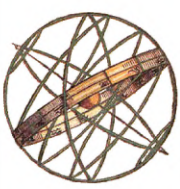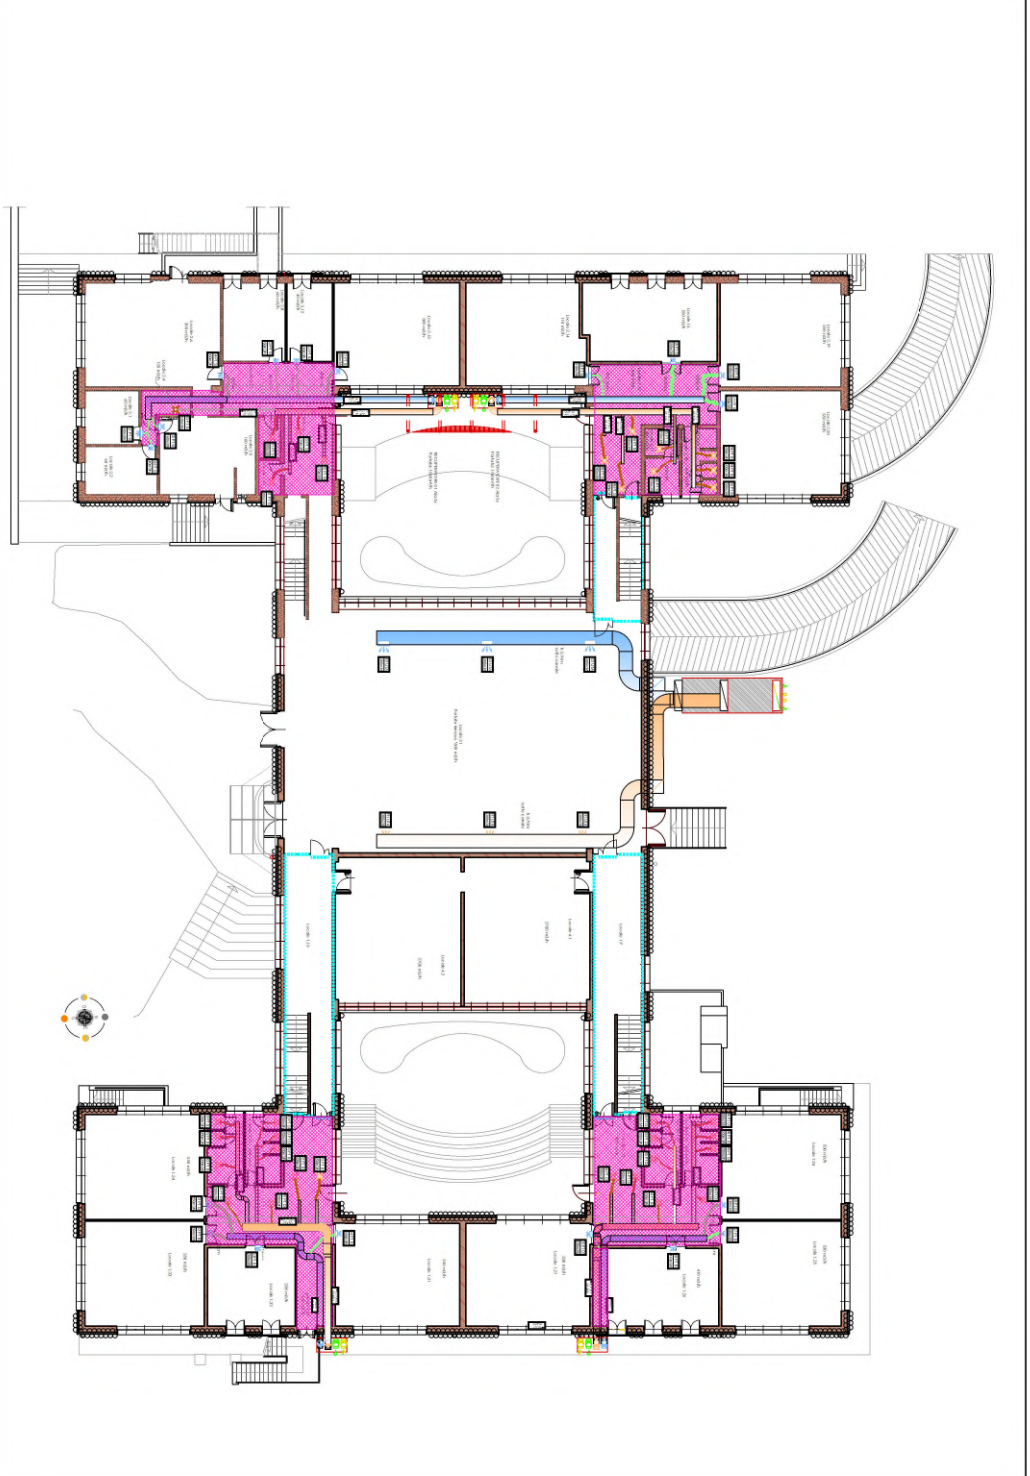

POOL ENGINEERING
DOTT. ING. VIRGILIO M. CHIONCI
Progettazione civile e impiantistica - Architetture


**STUDIO DI INGEGNERIA
GEOM. ANDREA ZANUSSI**

Regione Piemonte
Metropolitana di Torino
Comune di Castellamonte

Lavori di completamento dell'efficientamento energetico del plesso scolastico denominato "Scuola Media Cresto".


PROSPETTO CORTILE ESTERNO ALA DESTRA

SCALA 1:50

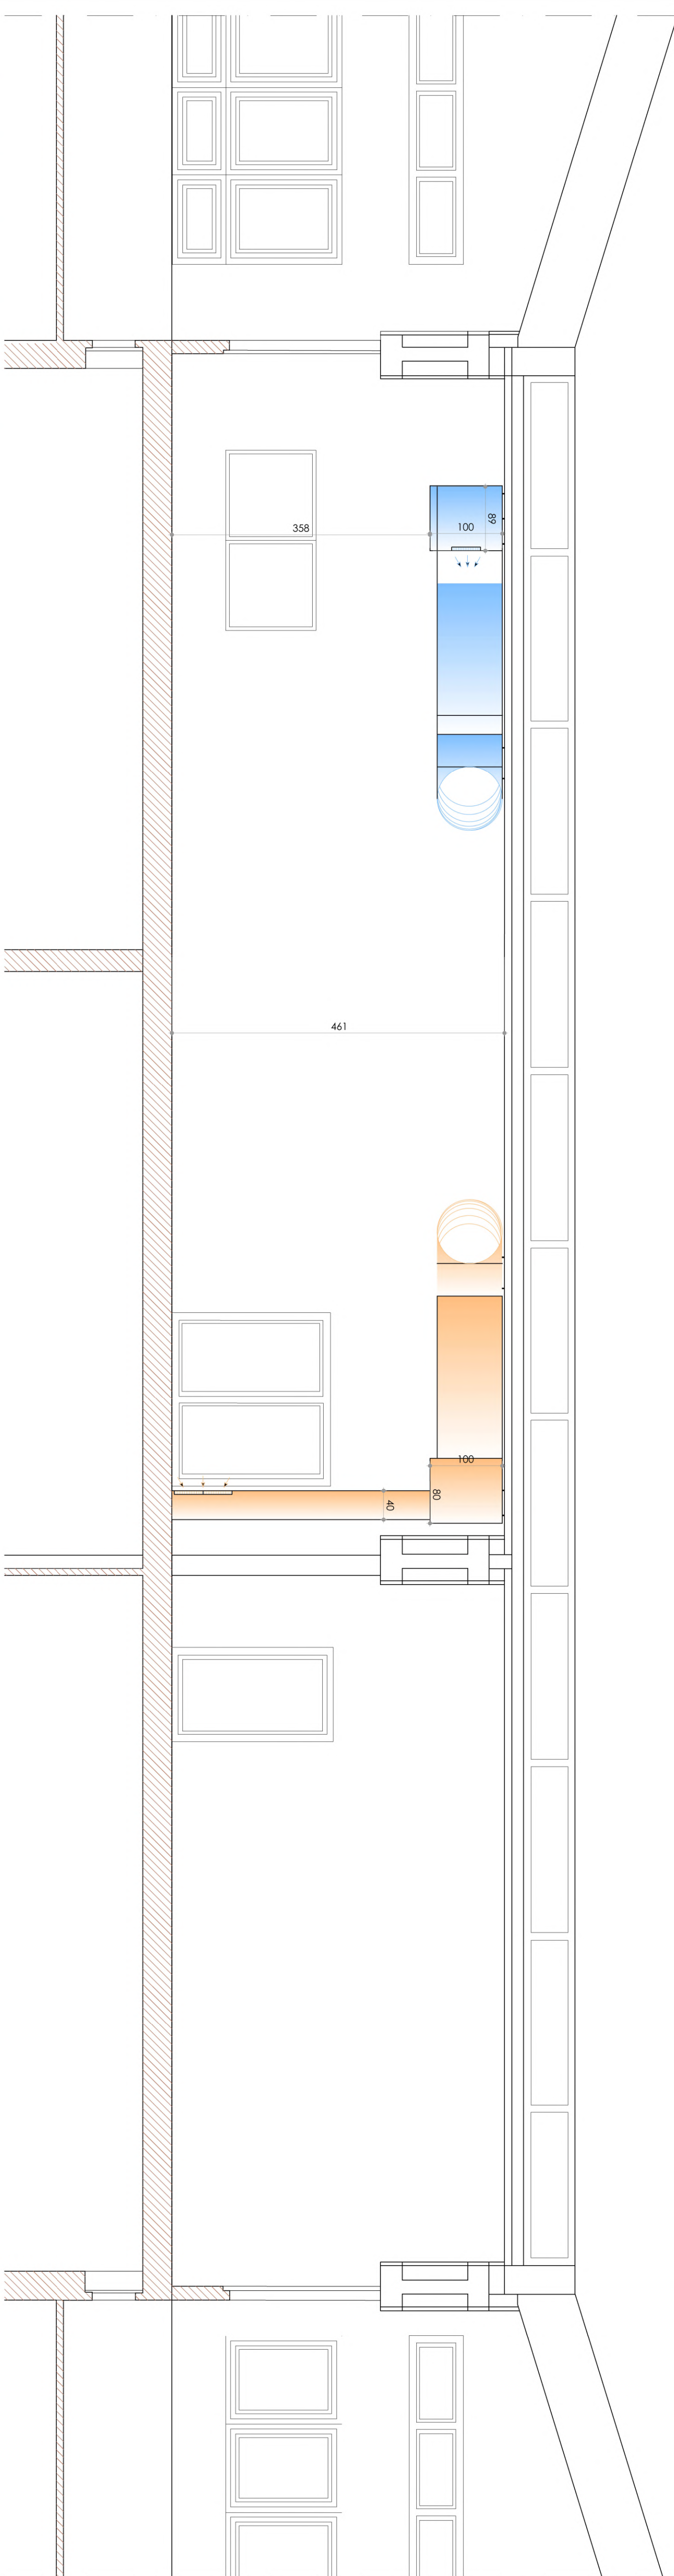

PROSPETTO CORTILE INTERNO ALA SINISTRA

SCALA 1:50

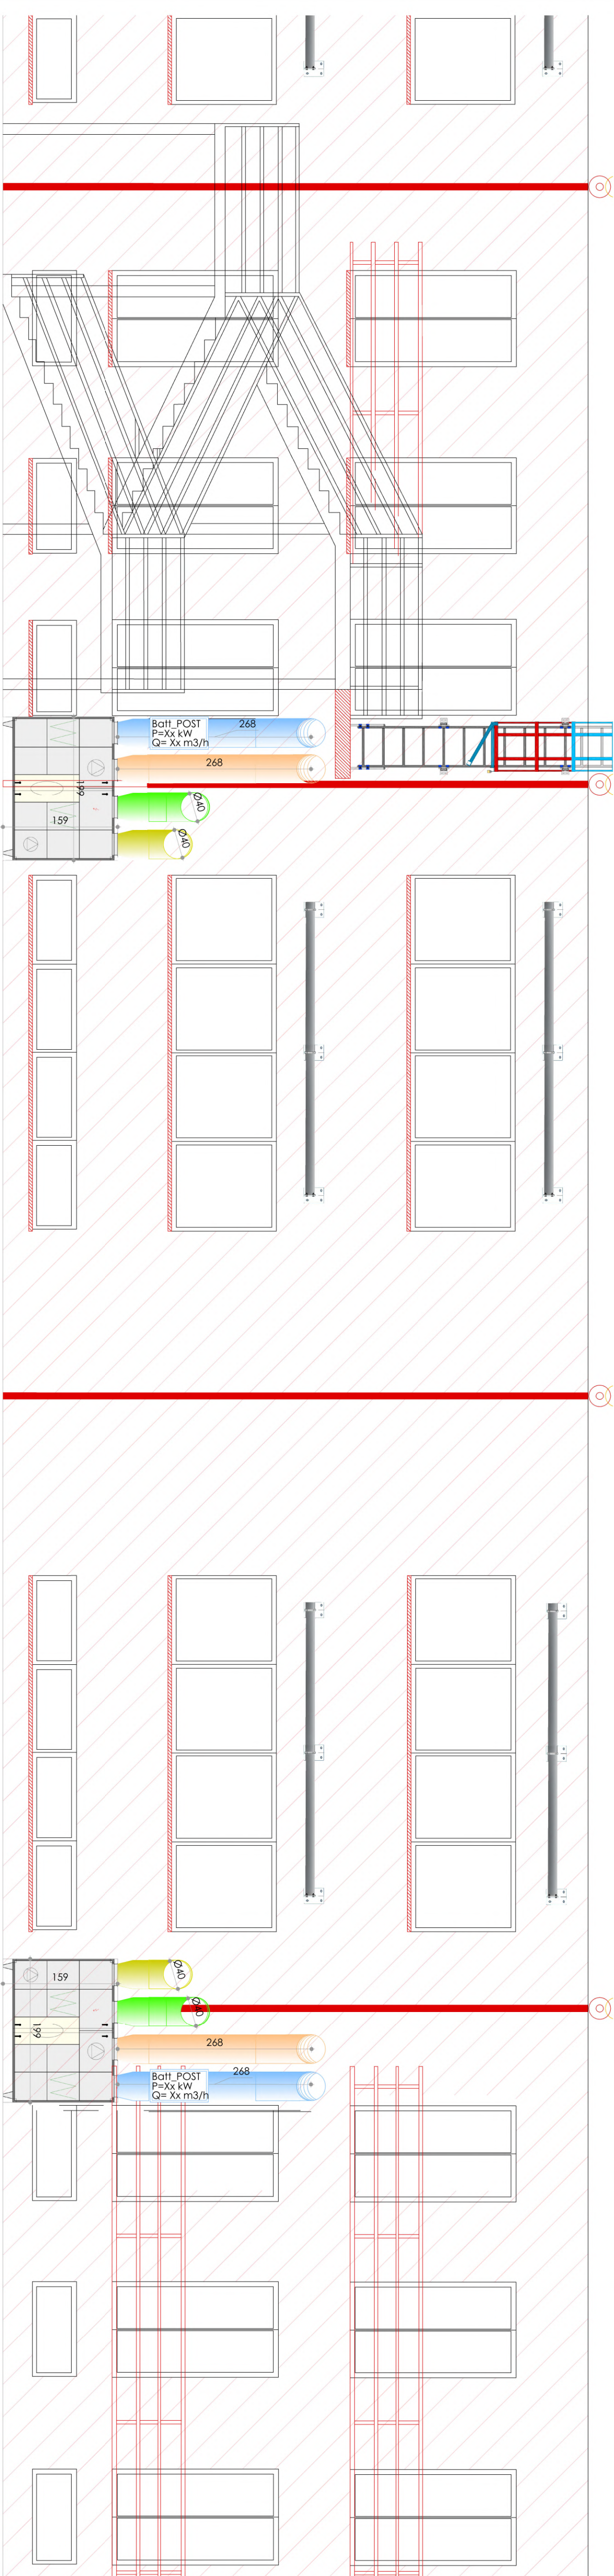


<https://creativecommons.org/licenses/by-sa/4.0/>

Comitente

Comune di Castellione
Piazza Mariti della
Liberti - 28 - 10081
Castellione (TO)

Professionisti