PIANTA PIANO SEMINTERRATO — SCALA 1:500

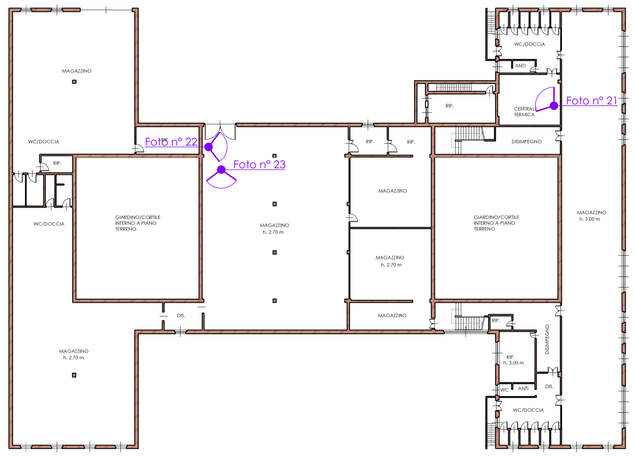

PIANTA PIANO RIALZATO — SCALA 1:500

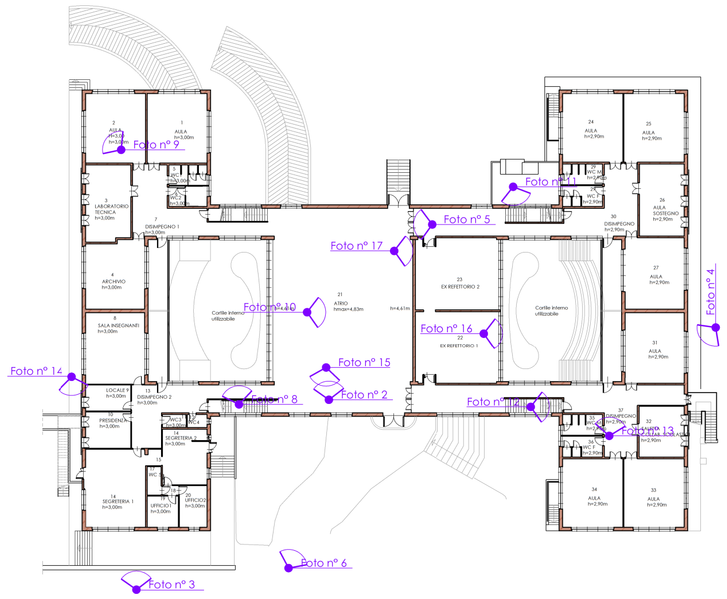

PIANTA PIANO PRIMO — SCALA 1:500

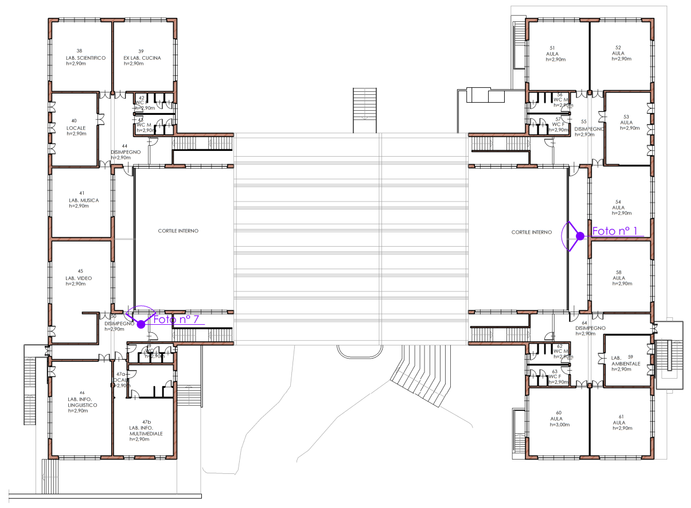

PIANTA COPERTURA — SCALA 1:500

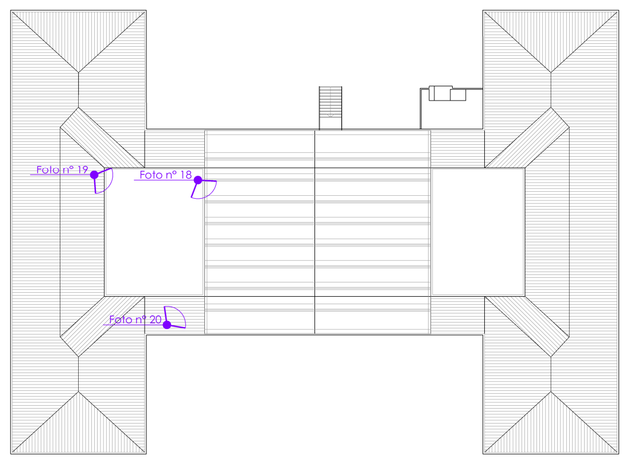

DOCUMENTAZIONE FOTOGRAFICA

1 - Cortile interno

2 - Atrio

3 - Prospetto sud

4 - Prospetto est

5 - Distacco intonaco esistente

6 - Prospetto sud

7 - Infisso verso cortile interno

8 - Infisso parte alta

9 - Illuminazione aula tipo

10 - Hall ingresso

11 - Infisso lato scala

12 - Corpo scale

13 - Illuminazione corridoio interno tipo

14 - Parapetti porte finestre piano terra

15 - Radiatore tipo

16 - Ventil convettore tipo

17 - Aerotermo

18 - Particolare copertura

19 - Copertura

20 - Vista copertura lato sud-ovest

21 - Scambiatore di calore

22 - Deposito Seminterrato vista ovest

23 - Deposito Seminterrato vista sud

LEGENDA

Foto nº xx	Punto di ripresa fotografico

POOL ENGINEERING
DOTT. ING. VIRGILIO M. CHIONO

STUDIO DI INGEGNERIA
GEOM. ANDREA ZANUSSO

Progettazione civile e impiantistica - Architettura - Consulenza - Certificazioni - Formazione - Qualità - Sicurezza - Ambiente
Via Circonvallazione nº 36/A - 10090 San Giorgio C.se - (To) - Italy
tel 0124 450 535 - fax 0124 450 839 - info@poolsa.eu

Regione Piemonte
Città Metropolitana di Torino
Comune di Castellamonte

Progetto	**Lavori di completamento dell'efficientamento energetico del plesso scolastico denominato "Scuola Media Cresto"**
Localizzazione	Via C. Trabucco, 15
Fase Progettuale	Progetto Esecutivo
Titolo Tavola	Documentazione fotografica Pianta piano rialzato, pianta piano primo, pianta piano seminterrato
Committenza	Comune di Castellamonte Piazza Martiri della Libertà - 28 - 10081 Castellamonte (TO) Per validazione
Professionisti	ORDINE DEGLI INGEGNERI DELLA PROVINCIA DI TORINO — Dott. Ing. VIRGILIO MARIO CHIONO nº 8645 F COLLEGIO DEI GEOMETRI DI TORINO — Andrea ZANUSSO — Iscrizione n° 1/5

Riferimenti				
Rev. nº 000	Data 05/2025	Dis. M.F.	Descr. Emissione definitiva
Rev. nº 001	Data 05/2025	Dis. L.V.	Descr.
Rev. nº 002	Data	Dis.	Descr.
Rev. nº 003	Data	Dis.	Descr.

Tavola		
Scala	Varie	
Cod. Comm.	250066	
Cod. Tavola	--	
Nº Tavola	02.0	

Pool Engineering S.A.
P. IVA 08926970016
Pool Engineering S.n.c.
P. IVA 09266390013

Lo studio opera con procedure conformi alla norma ISO 9001

Mod 760-00 08-2010 (Rev 002)
© Riproduzione vietata senza consenso scritto dell'autore