PIANTA PIANO DI COPERTURA

SCALA 1:100

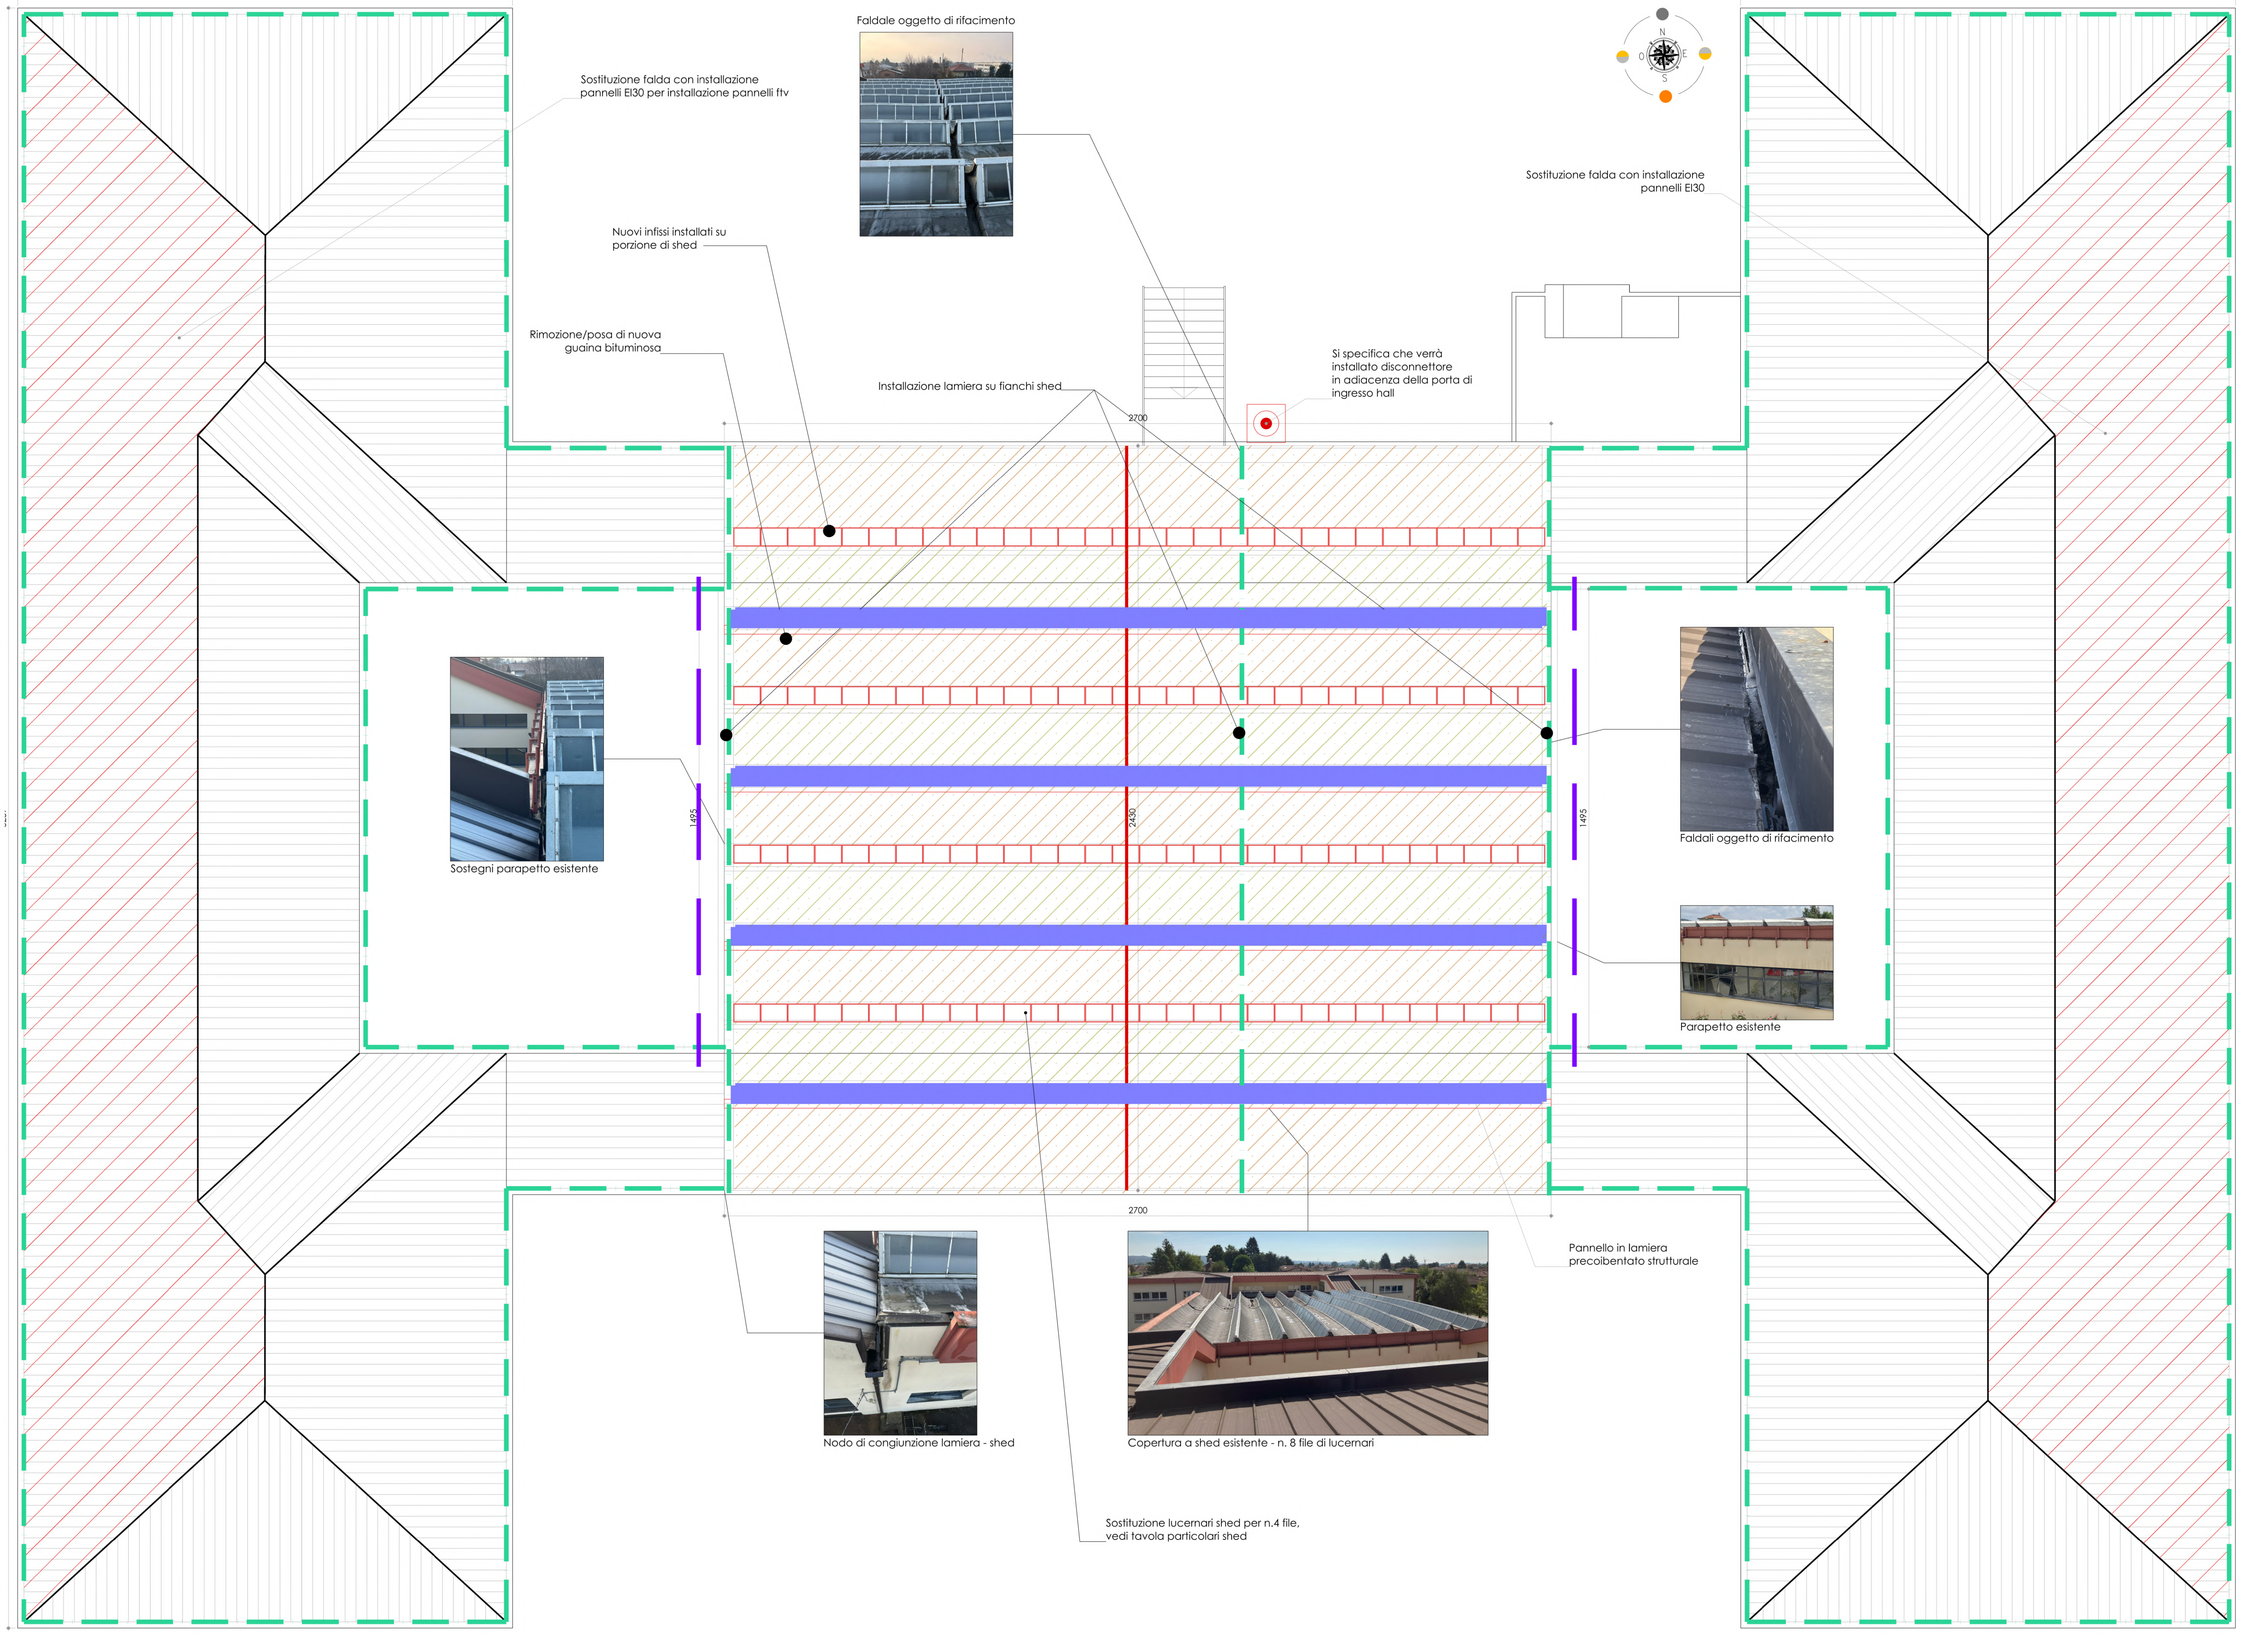

LEGENDA

	Demolito
	Costruito
	Sostituzione falde con integrazione di pannelli EI 30 per supporto all'impianto fotovoltaico, vedi tavola di progetto fotovoltaico per ulteriori dettagli
	Chiusura infissi shed con lamiera precoibentato strutturale
	Installazione nuovi parapetti
	Isolamento intradosso copertura shed con pannelli in lana di roccia e tamponamento di parte dei lucernari vetrati con lamiera precoibentata; installazione di rivestimento isolante interno in lastre di calcio silicato - vedi tavola particolare shed per ulteriori dettagli
	Rifacimento faldalerie in lamiera in copertura, con sostituzione della guaina bituminosa

PARTICOLARE PARAPETTO COPERTURA

SCALA 1:20

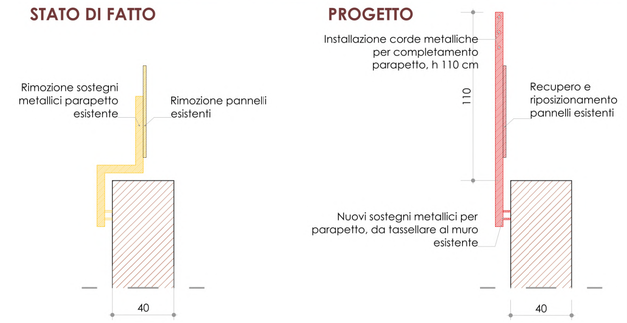

POOL ENGINEERING
DOTT. ING. VIRGILIO M. CHIONO
STUDIO DI INGEGNERIA
GEOM. ANDREA ZANUSSO
Progettazione civile e impiantistica - Architettura - Consulenza - Certificazioni - Formazione - Qualità - Sicurezza - Ambiente
Via Circonvallazione n° 36/A - 10090 San Giorgio C.se - (To) - Italy
tel 0124 450 535 - fax 0124 450 839 - info@poolsa.eu

Regione Piemonte
Città Metropolitana di Torino
Comune di Castellamonte

Progetto	**Lavori di completamento dell'efficientamento energetico del plesso scolastico denominato "Scuola Media Cresto"**
Localizzazione	Via C. Trabucco, 15
Fase Progettuale	Progetto Esecutivo
Titolo Tavola	Progetto edile Pianta copertura
Committenza	Comune di Castellamonte Piazza Martiri della Libertà - 28 - 10081 Castellamonte (TO) Per validazione
Professionisti	ORDINE DEGLI INGEGNERI DELLA PROVINCIA DI TORINO – Dott. Ing. VIRGILIO MARIO CHIONO n° 8645 F – ORDINE DEGLI ARCHITETTI P.P.C. DELLA PROVINCIA DI TORINO – ARCH. ANDREA ZANUSSO n° 3

Riferimenti				
Rev. n° 000	Data 05/2025	Dis. M.L.	Descr. Emissione definitiva
Rev. n° 001	Data	Dis.	Descr.
Rev. n° 002	Data	Dis.	Descr.
Rev. n° 003	Data	Dis.	Descr.

Tavola		
Scala 1:100	Pool Engineering S.A. P. IVA 08926970016	Il titolo open source non è contemplato dalla norma ISO 9001
Cod. Comm. 250066 Cod. Tavola N° Tavola 11.0	Pool Engineering S.n.c. P. IVA 09266390013	Mod 760-00 08-2010 (Rev 002) © Riproduzione vietata senza consenso scritto dell'autore