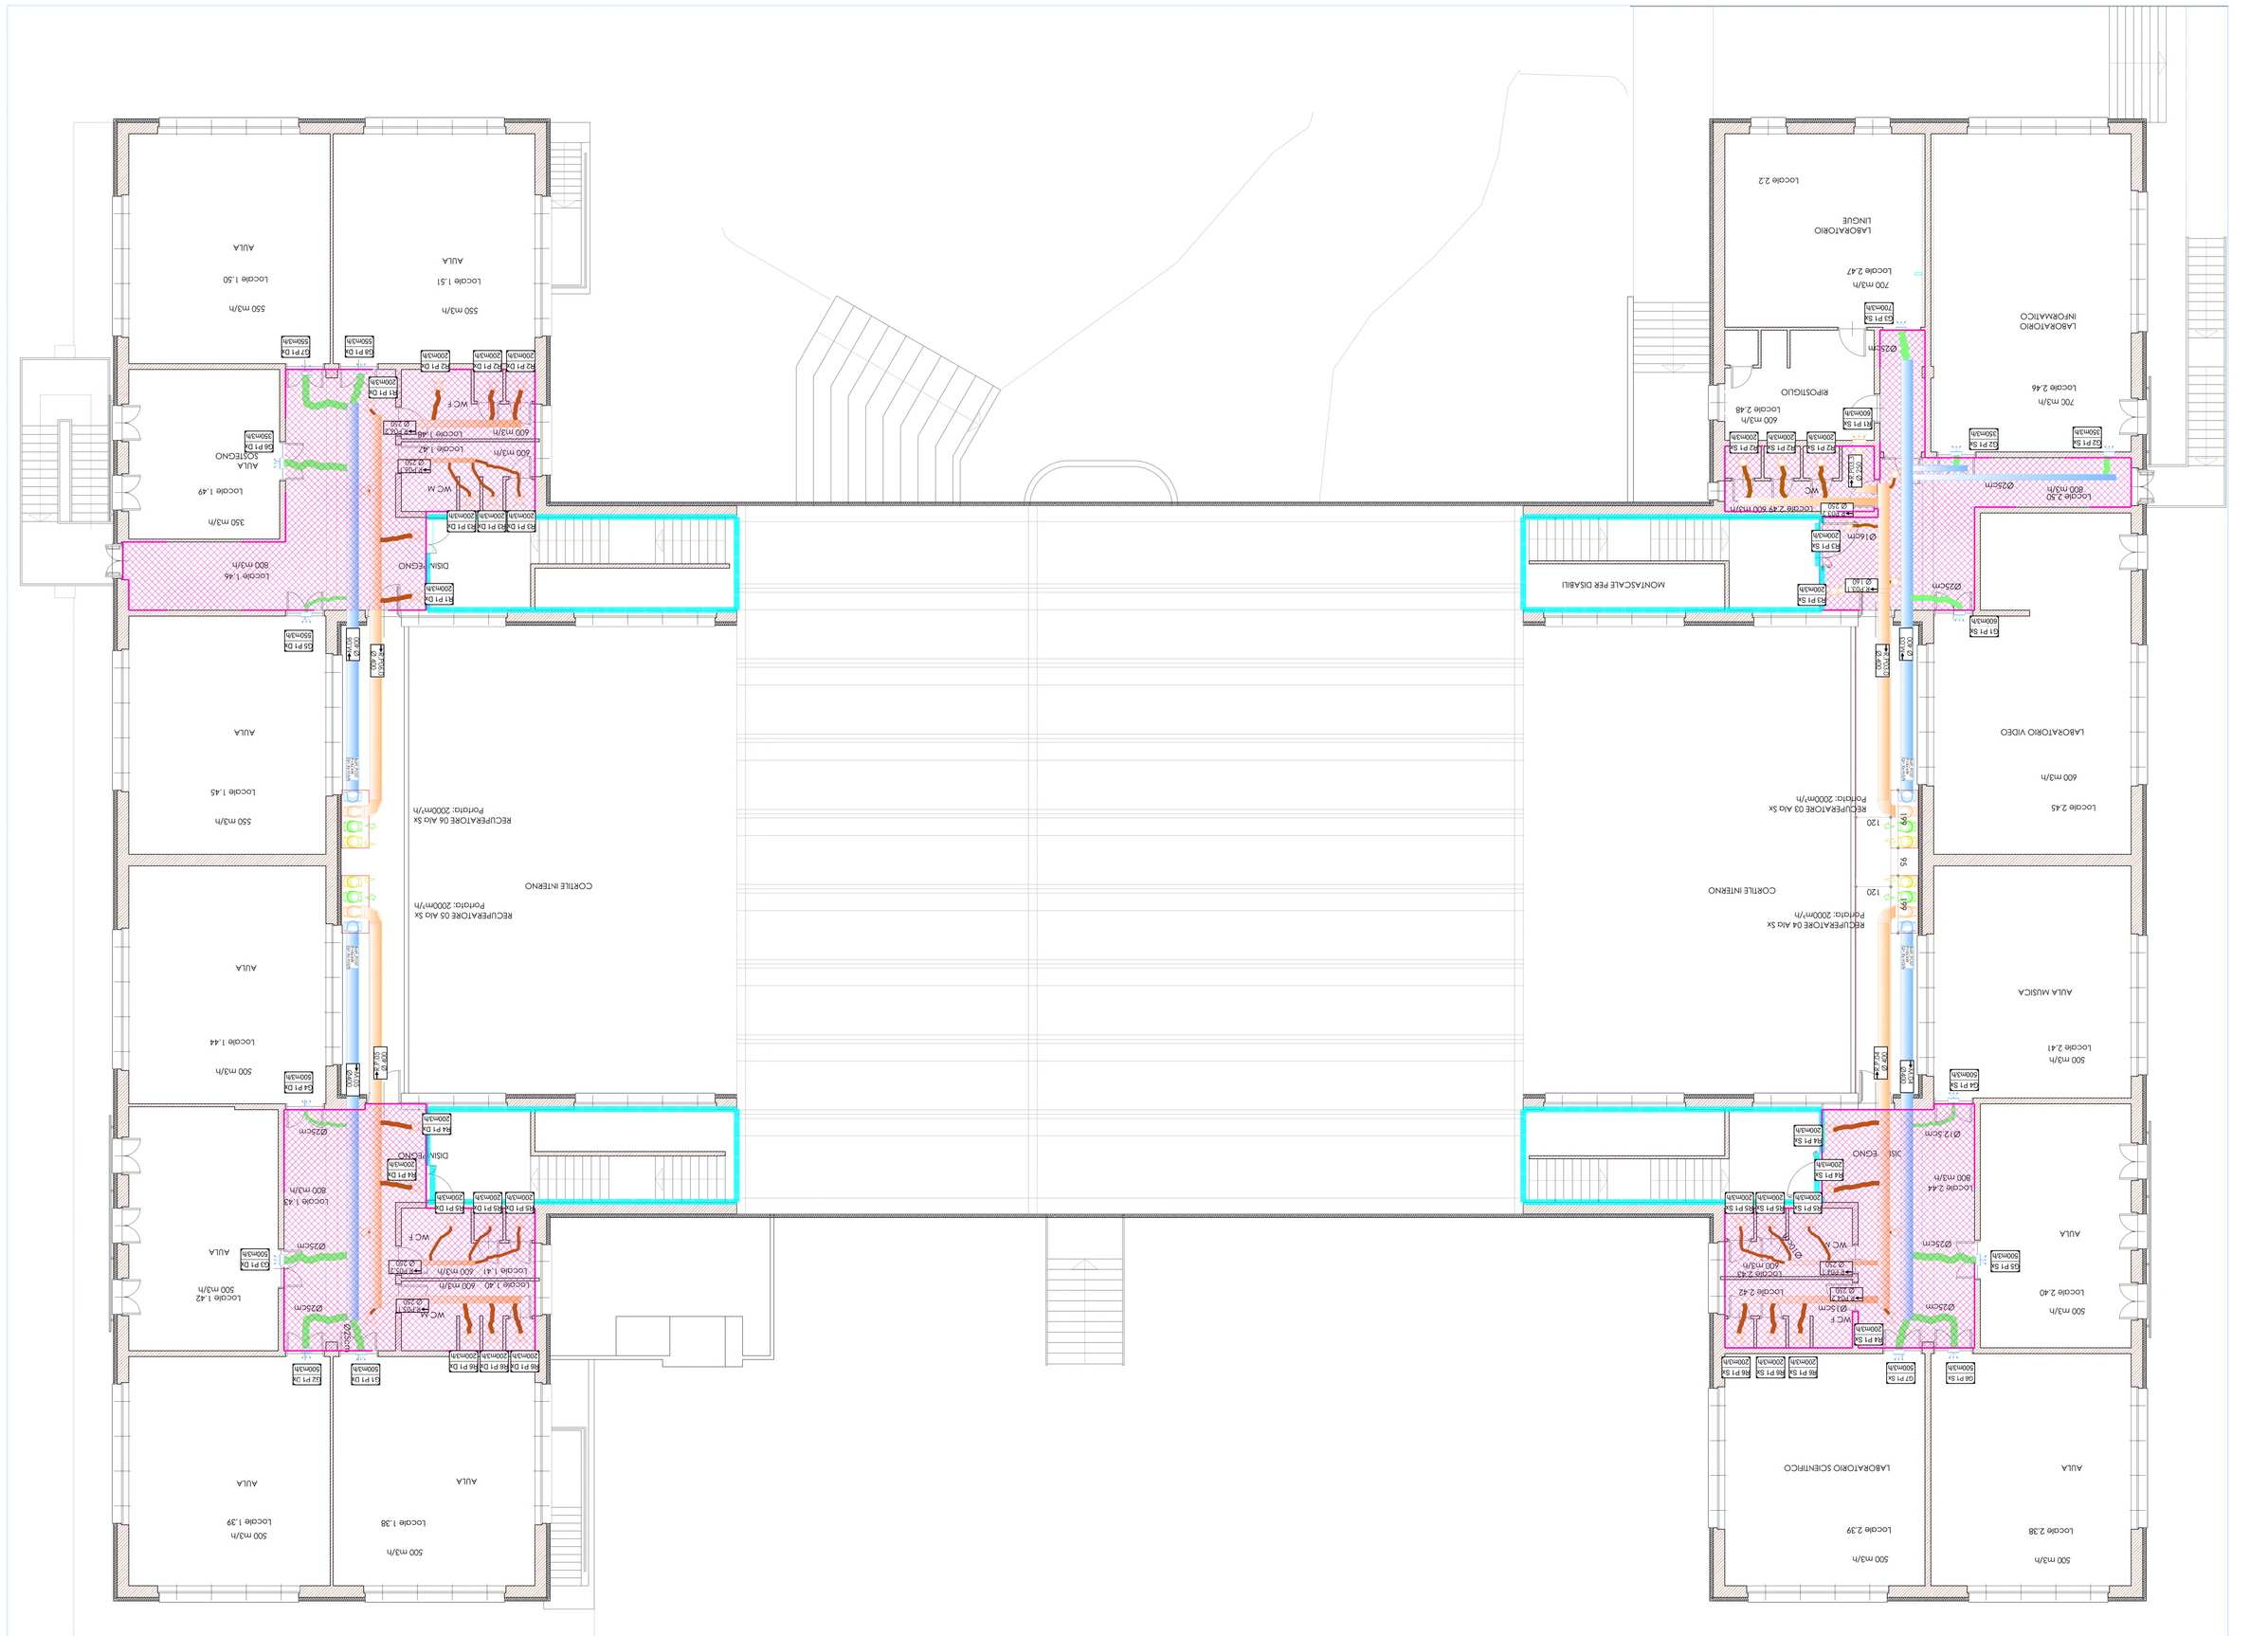
PIANTA PIANO PRIMO
SCALA 1:100
LEGENDA - Aeraulico
Canalizzazione rettangolare in lamiera zincata
Canalizzazione circolare in lamiera zincata
Canalizzazione flessibile in PVC
Serranda tagliafuoco
Serranda tagliafuoco motorizzata
Serranda tagliafuoco motorizzata con sonda rilevazione fumi
Serranda tagliafuoco motorizzata con sonda rilevazione fumi e termica
Serranda tagliafuoco motorizzata con sonda rilevazione fumi e termica e pulsante di sgancio
Serranda tagliafuoco motorizzata con sonda rilevazione fumi e termica e pulsante di sgancio e contatto ausiliario
Serranda tagliafuoco motorizzata con sonda rilevazione fumi e termica e pulsante di sgancio e contatto ausiliario e ritardo
Serranda tagliafuoco motorizzata con sonda rilevazione fumi e termica e pulsante di sgancio e contatto ausiliario e ritardo e fusibile
Serranda tagliafuoco motorizzata con sonda rilevazione fumi e termica e pulsante di sgancio e contatto ausiliario e ritardo e fusibile e contatto finecorsa
Serranda tagliafuoco motorizzata con sonda rilevazione fumi e termica e pulsante di sgancio e contatto ausiliario e ritardo e fusibile e contatto finecorsa e sonda rilevazione CO
Serranda tagliafuoco motorizzata con sonda rilevazione fumi e termica e pulsante di sgancio e contatto ausiliario e ritardo e fusibile e contatto finecorsa e sonda rilevazione CO e pulsante di sgancio
Serranda tagliafuoco motorizzata con sonda rilevazione fumi e termica e pulsante di sgancio e contatto ausiliario e ritardo e fusibile e contatto finecorsa e sonda rilevazione CO e pulsante di sgancio e contatto ausiliario
Serranda tagliafuoco motorizzata con sonda rilevazione fumi e termica e pulsante di sgancio e contatto ausiliario e ritardo e fusibile e contatto finecorsa e sonda rilevazione CO