

LEGENDA

■	ILLUMINAZIONE
■	AQUEDOTTO
■	FOGNATURA
SERVIZI E ATTREZZATURE TECNOLOGICHE (Art. 50 delle N.d.A.)	
■	DEPURATORE
○	POZZO
□	COLLETTORE FOGNARIO
—	ELETTRODOTTO

Regione Piemonte - Provincia di Torino
COMUNE DI CASTELLAMONTE

VARIANTE STRUTTURALE AL P.R.G.C.
 ai sensi della L. n. 1150 del 17.8.1942 e della L.R. n. 56/77 e della L.R. 3/13

PROGETTO DEFINITIVO

parziale rielaborazione - definitivo

(ai sensi dell'Art. 15 comma 15 della L.R. 56/77 e s.m.i.)

allegato alla D.C.C. n. 66 del 12.12.2012


integro con D.C.C. n. 30 del 29.11.2013 e D.O.C. n. 153 del 17.10.2013

dicembre 2016

TAVOLA B.3.3.1
INFRASTRUTTURE A RETE
FOGNATURA

Scala 1:5000

Progettisti	Studi specialistici
arch. Francesco Diemoz arch. Anna Caretto Buffo	Regione Piemonte Ing. Stefano Bonino arch. Alessandro Marino
Sindaco	Geologia dott. Dario Fontan dott. Carlo Dellarole
Paolo Mascheroni	Acustica dott. Stefano Roletti
Segretario	Assessori all'Urbanistica Giovanni Medio
Giuseppe Costantino	
Responsabile del Procedimento	
Ufficio tecnico geom. Luciano Valenzano geom. Silvia Luca Ossola	
Aldo Maggiotti	

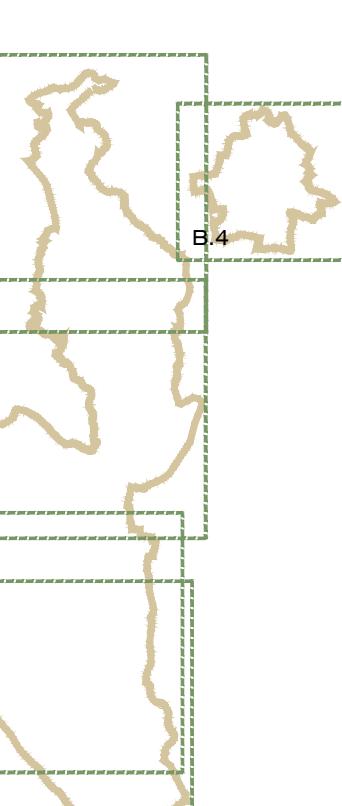

Aggiornamento cartografico a cura del Comune
 Tracciati forniti dal Comune