





# COMUNE DI CASTELLAMONTE

## VARIANTE STRUTTURALE AL P.R.G.C.

ai sensi della L. n. 1150 del 17.8.1942 e della L.R. n. 56/77 e della L.R. 3/13

### PROGETTO DEFINITIVO

parziale rielaborazione - definitivo  
(ai sensi dell'Art. 19 comma 15 della L.R. 56/77 e s.m.i.)

allegato alla D.O.C. n. 66 del 12.12.2012  
integrato con D.O.C. n. 30 del 29.11.2013 e D.G.C. n. 153 del 17.10.2013

**dicembre 2016**

**TAVOLA C.7.3**

**AREE URBANIZZANDE ED URBANIZZANDE  
E PIANO PAESAGGISTICO REGIONALE**

Scala 1:5000

**Progettisti**

arch. Francesco Diemoz  
arch. Anna Caretto Buffo

**Sintaco**  
Paolo Mascheroni

**Segretario**  
dott. Giuseppe Costantino

**Responsabile del Procedimento**  
arch. Aldo Maggiotti

**Studi specialistici**


**Rapporto Ambientale**  
ing. Stefano Bonino  
arch. Alessandro Marino

**Geometri**  
dott. Dario Fontan  
dott. Carlo Dellarole

**Acustica**  
dott. Stefano Roletti

**Assessore all'Urbanistica**  
Giovanni Maddio

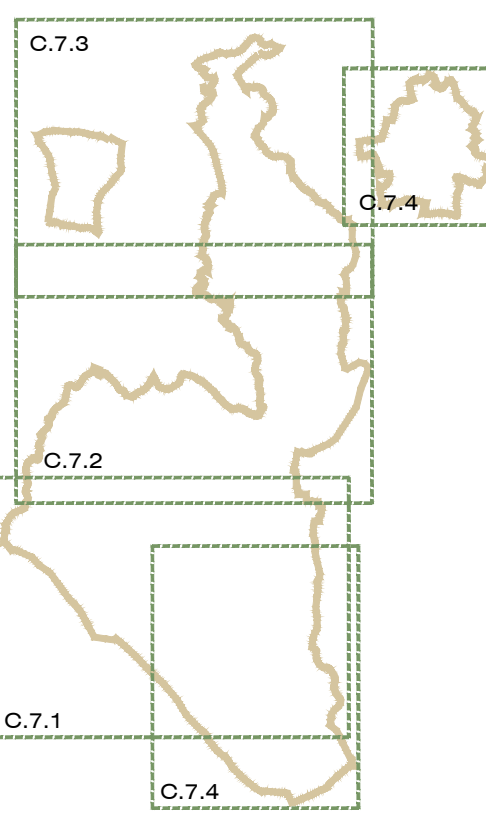

Aggiornamento cartografico a cura del Comune