
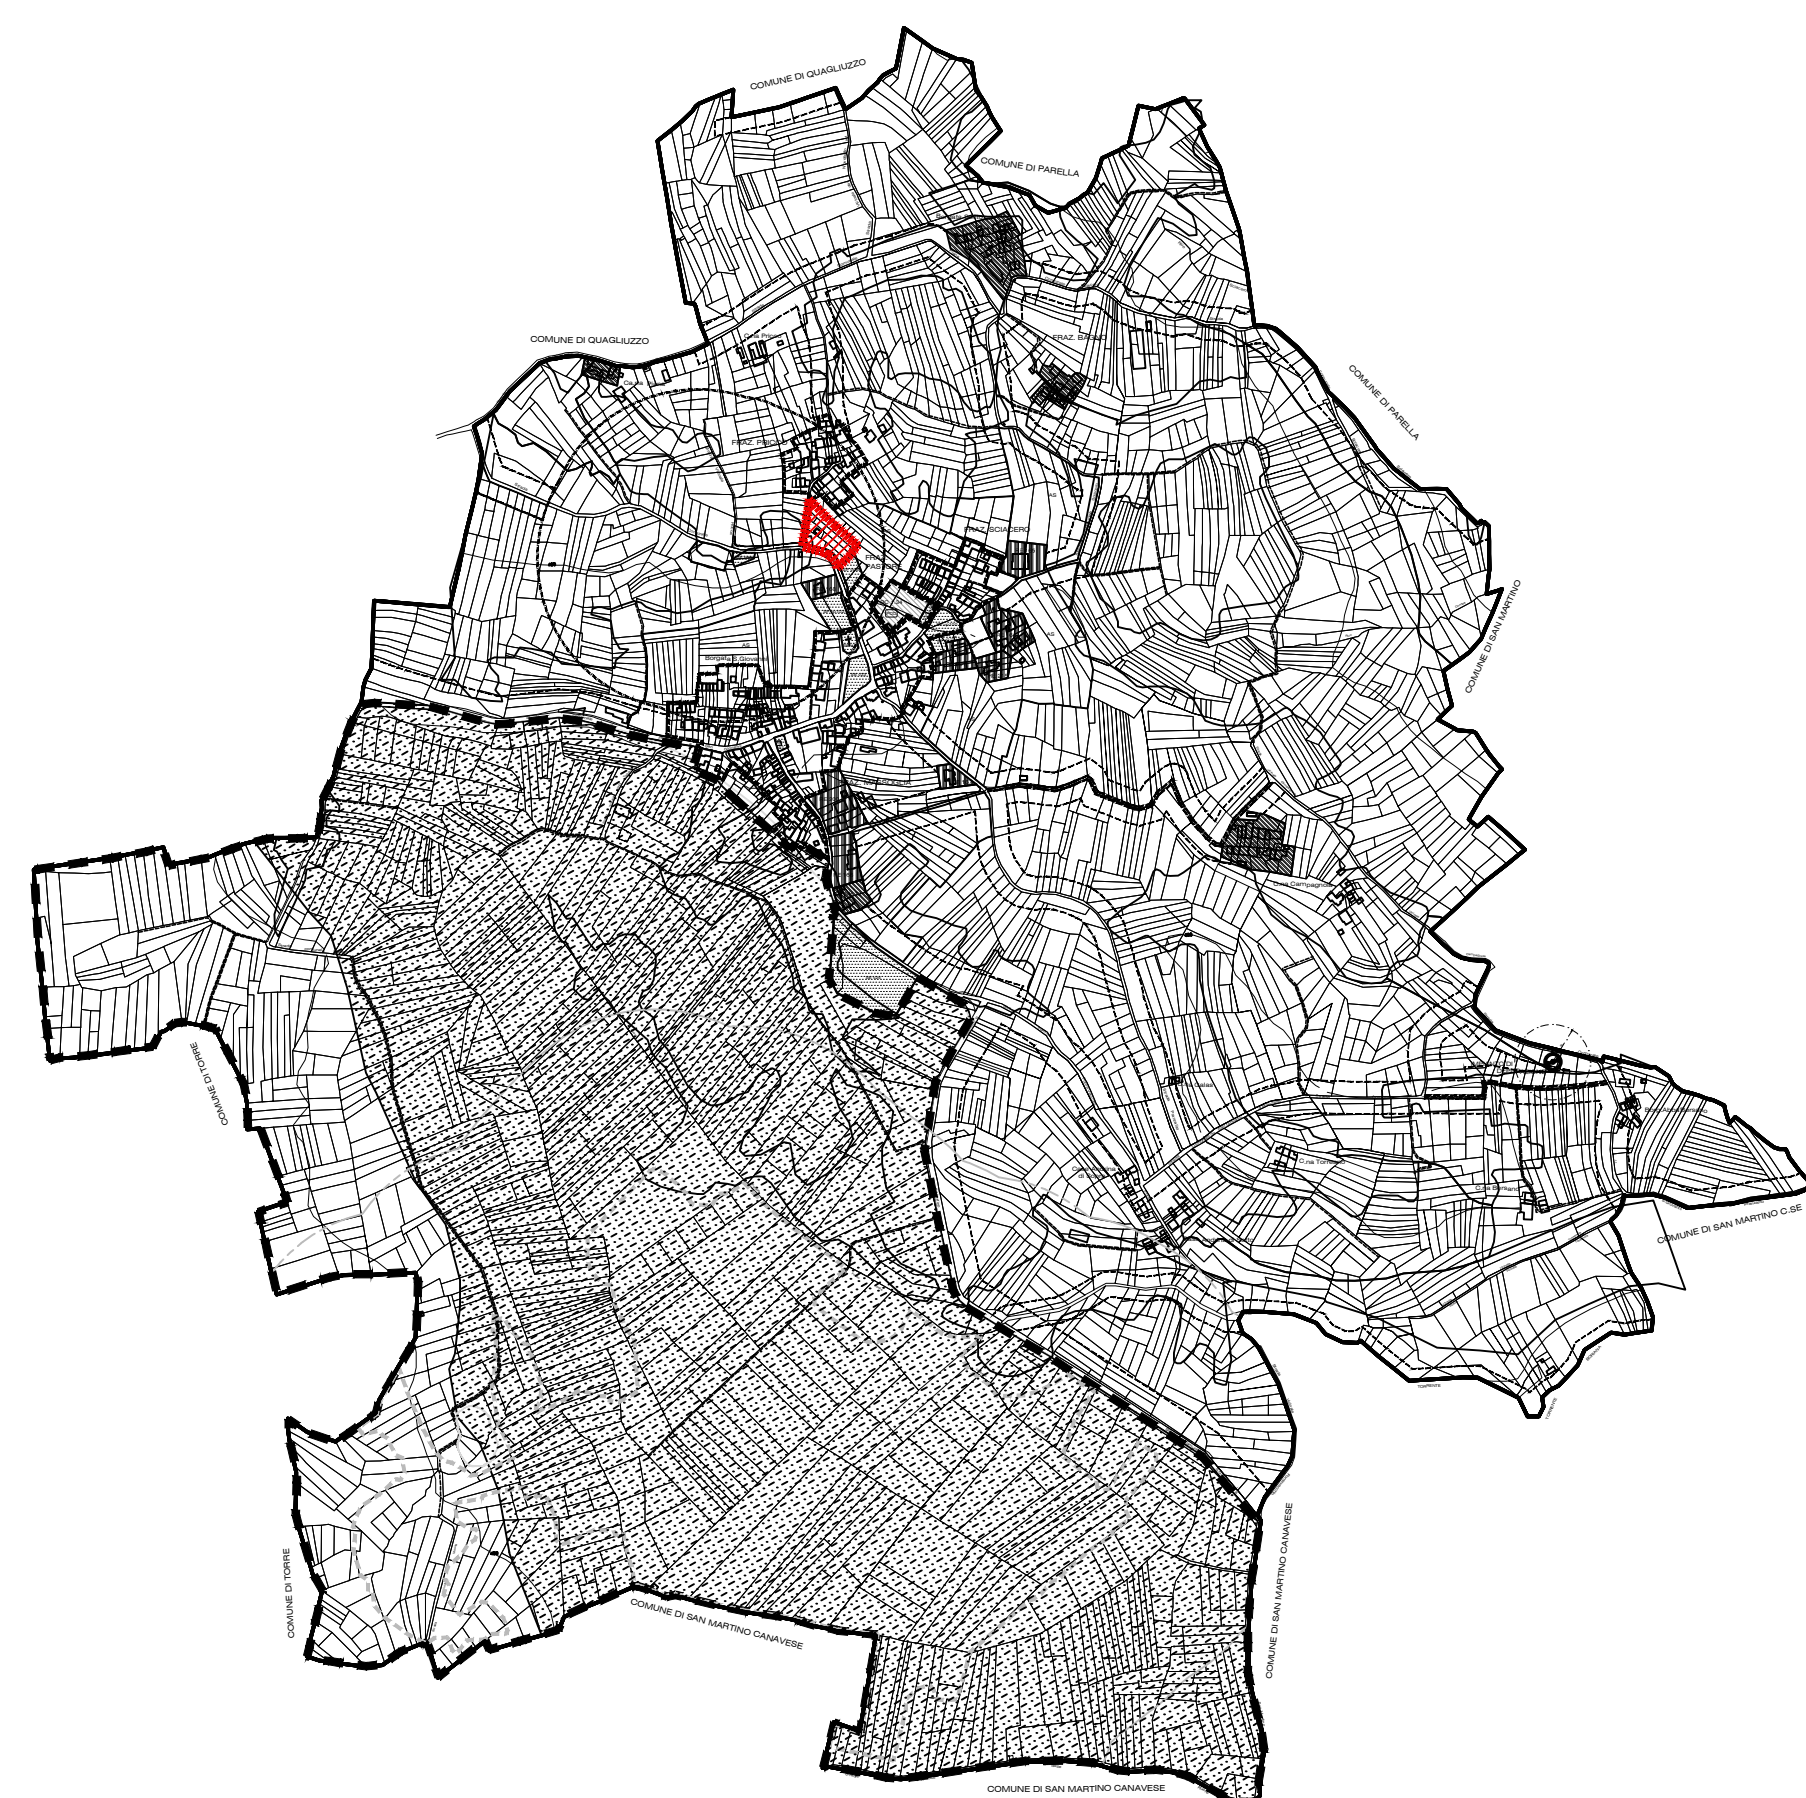
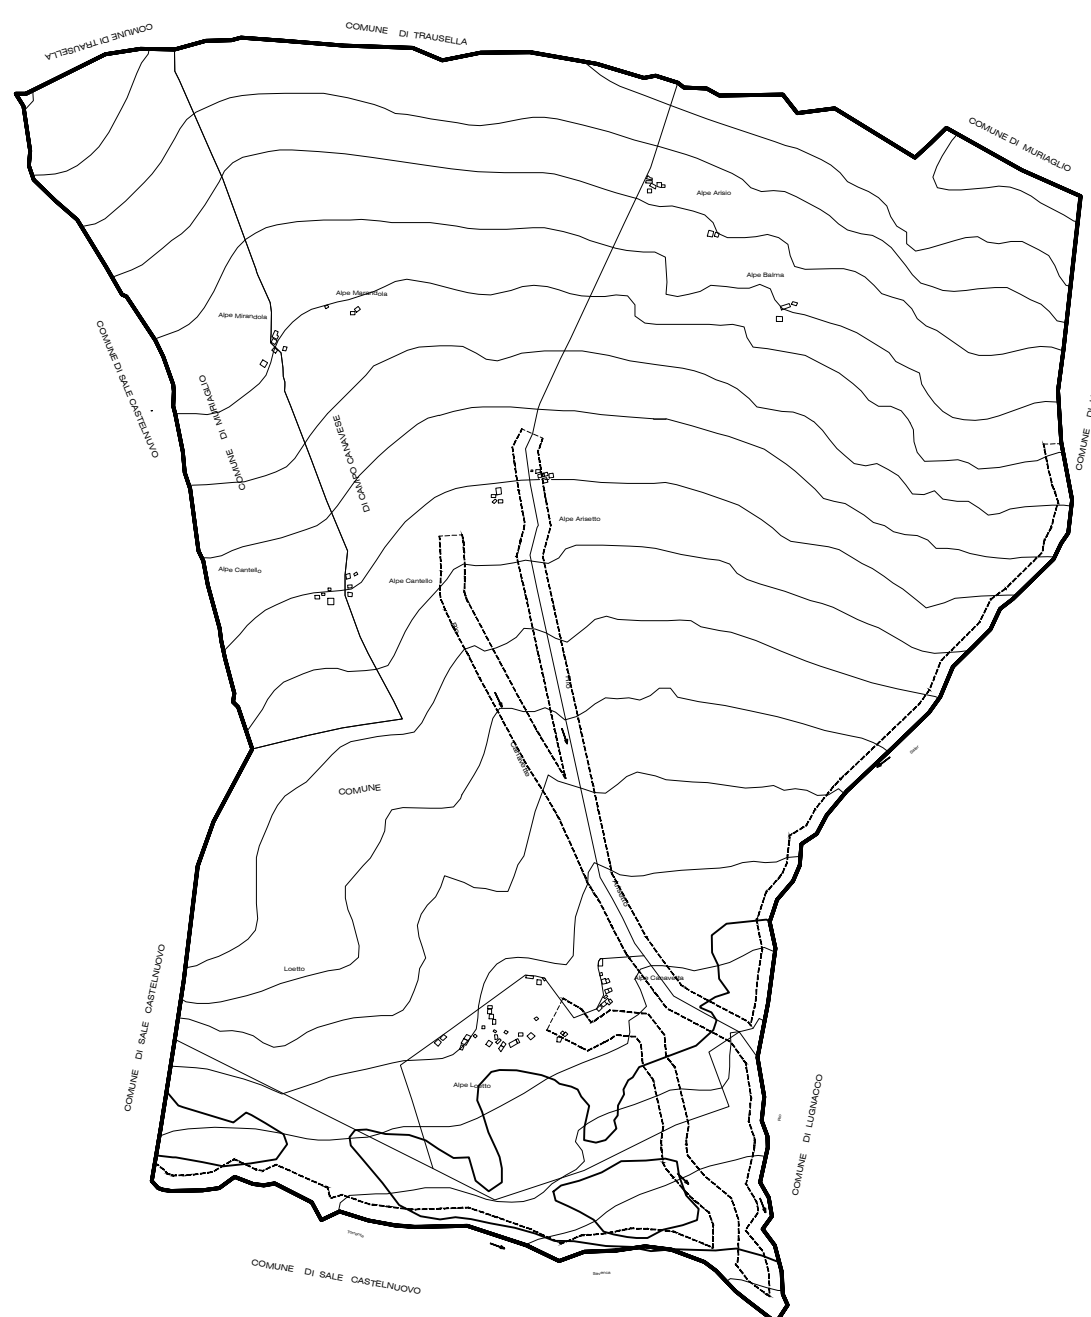


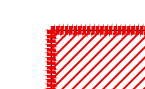

LEGENDA

 AREE IN DEDUZIONE DA OSSERVAZIONI REGIONALI

■ Regione Piemonte - Provincia di Torino

COMUNE DI CASTELLAMONTE

VARIANTE STRUTTURALE AL P.R.G.C.

ai sensi della L. n. 1150 del 17.8.1942 e della L.R. n. 56/77 e della L.R. 3/13

PROGETTO DEFINITIVO

parziale rielaborazione - definitivo
(ai sensi dell'Art. 16 comma 18 della L.R. 56/77 e s.m.i.)

allegato alla D.C.C. n. 66 del 12.12.2012

Integrato con D.C.C. n. 30 del 23.11.2013 e D.G.C. n. 153 del 17.10.2013

dicembre 2016

TAVOLA H.1

SINTESI AREE OGGETTO DI STRALCIO

Scala 1:10000

Progettisti

arch. Francesco Diemmoz
arch. Anna Caretto Buffo

Studi specialistici

Rapporto Ambientale
ing. Stefano Bonino
arch. Alessandro Marino

Geologico
dott. Dario Fontan
dott. Carlo Dellarole

Acustica
dott. Stefano Roletti

Sindaco
Paolo Mascheroni

Assessore all'Urbanistica
Giovanni Maddio

Segretario
dott. Giuseppe Costantino

Responsabile del Procedimento
arch. Aldo Maggiotti

Ufficio tecnico
geom. Luciana Valenzano
geom. Gianluca Ossola

