



INTERVENTO SU ESTRATTO PRGC
scala 1:1.000

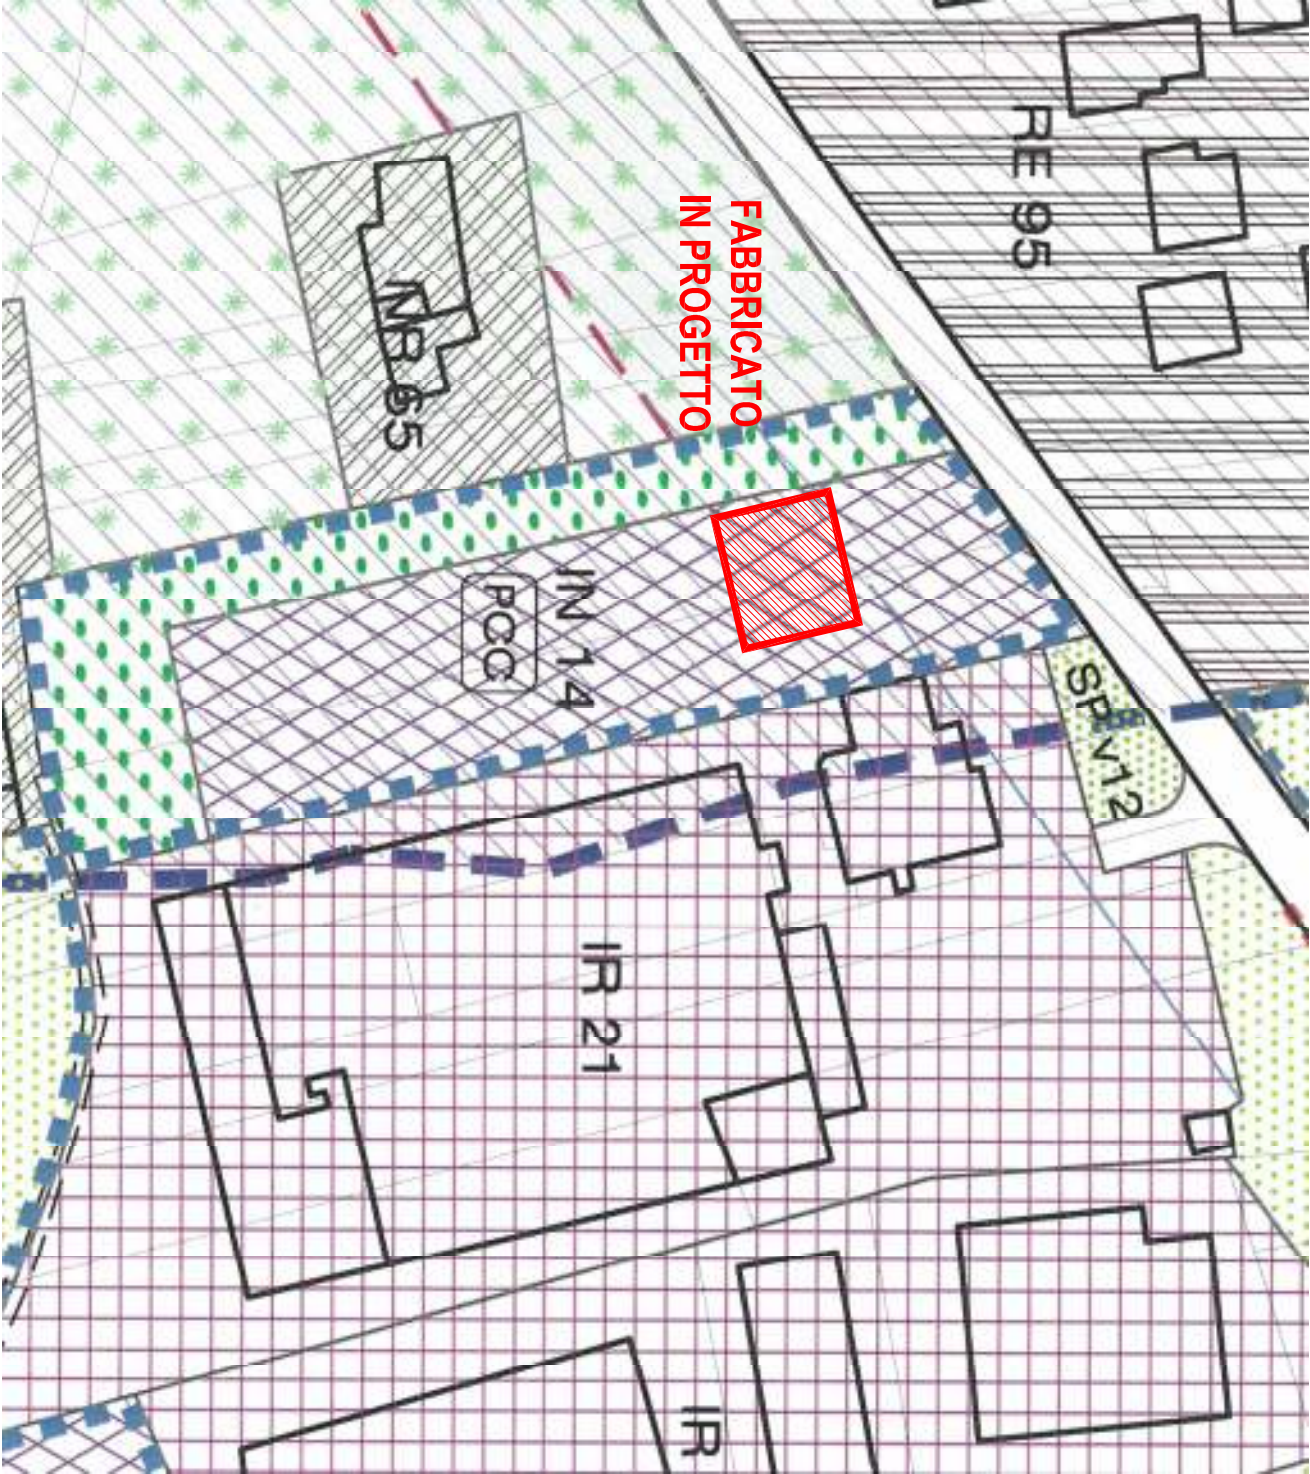


INTERVENTO SU MAPPA CATASTALE

scala 1:1.000

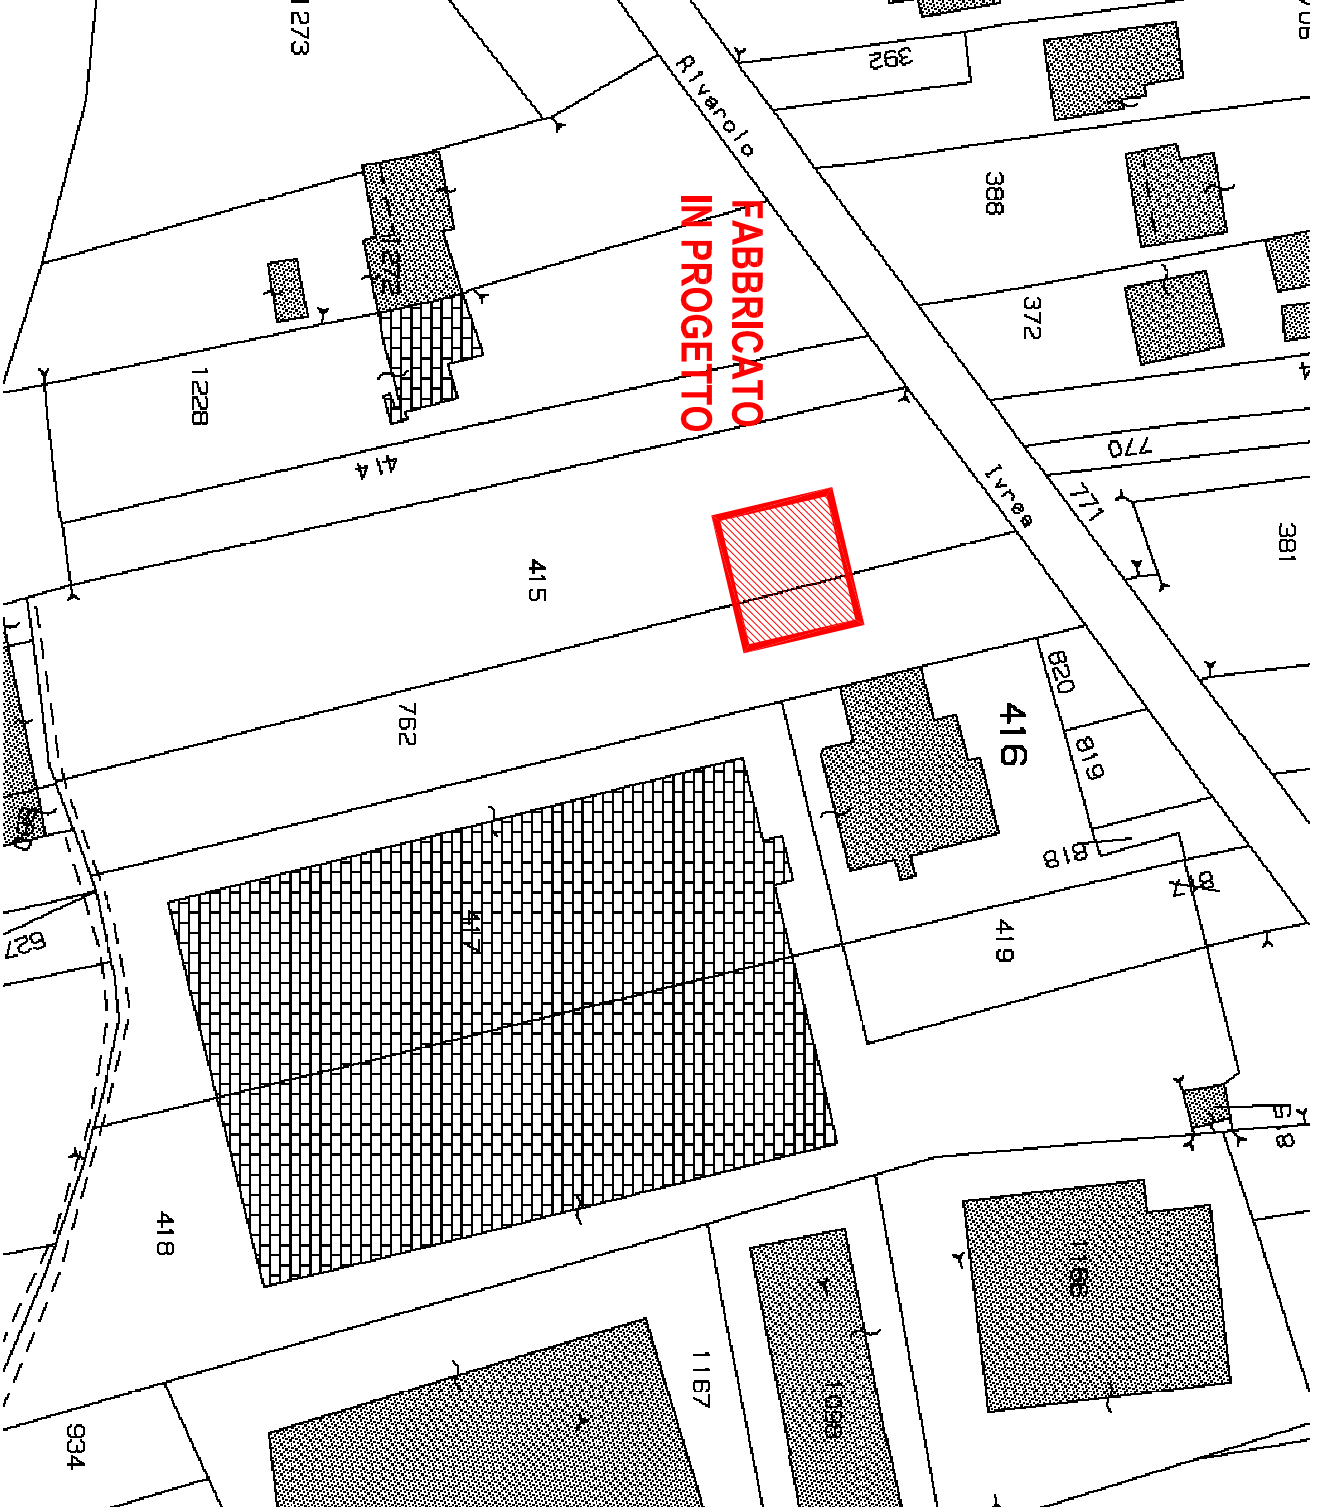


PLANIMETRIA GENERALE


scala 1:500

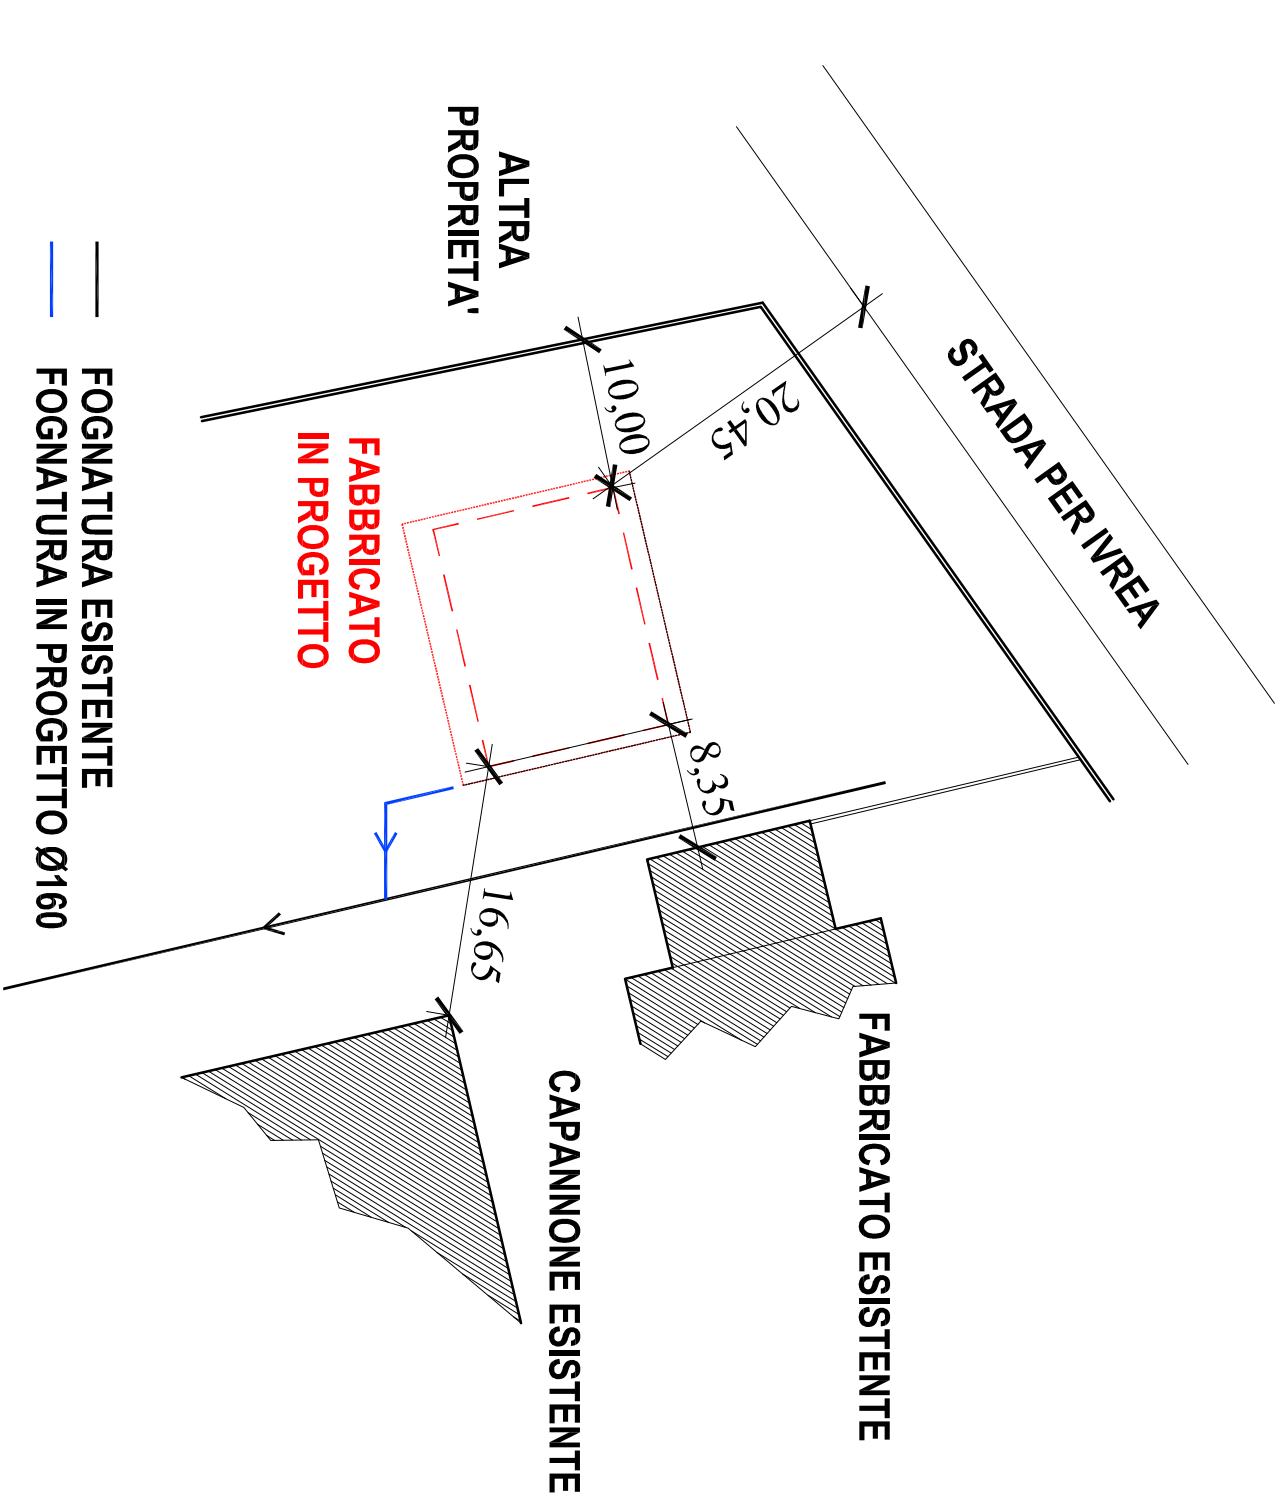


PIANTA PILASTRI
scala 1:100

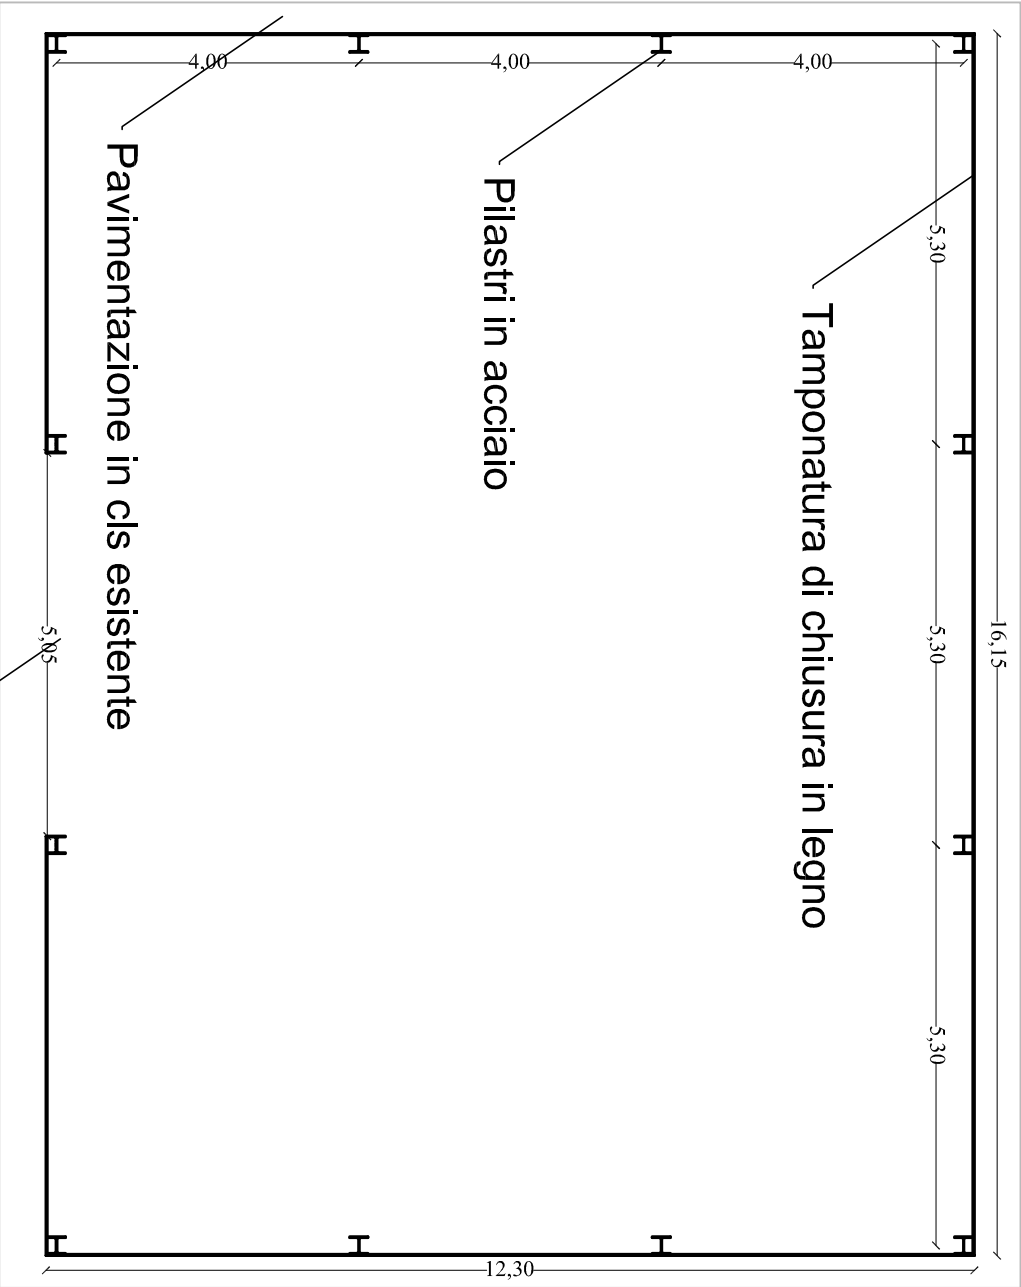


PIANTA COPERTURA
scala 1:100

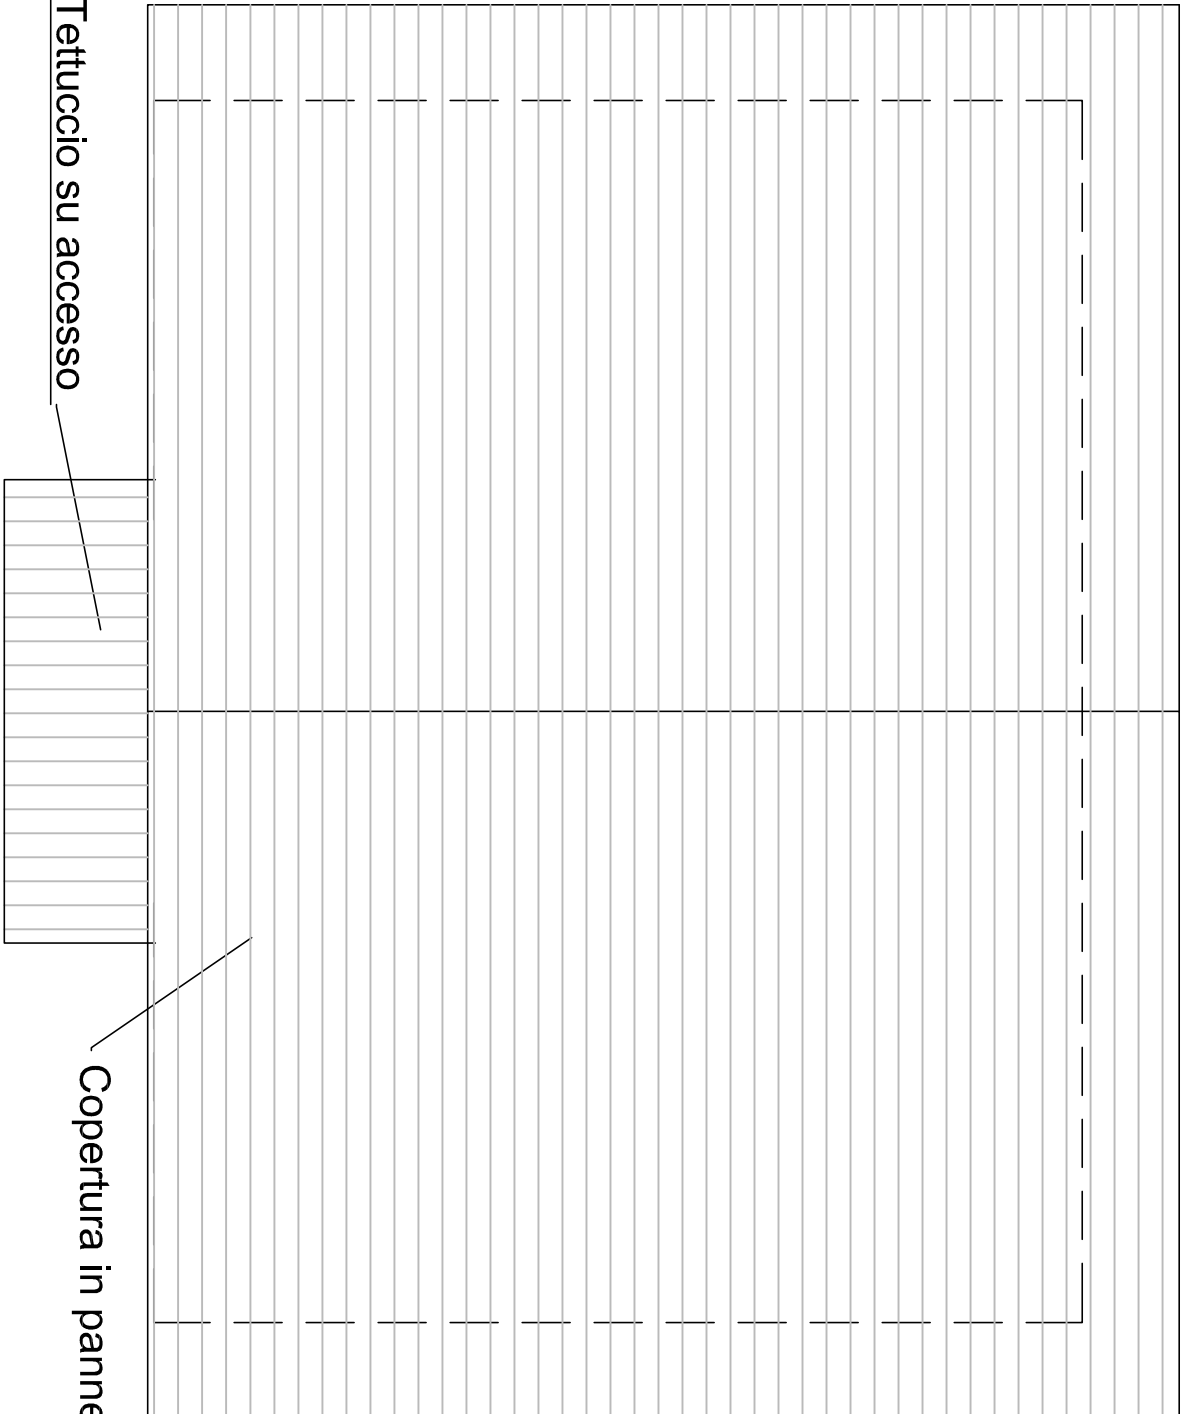


PIANTA ORDITURA
scala 1:100

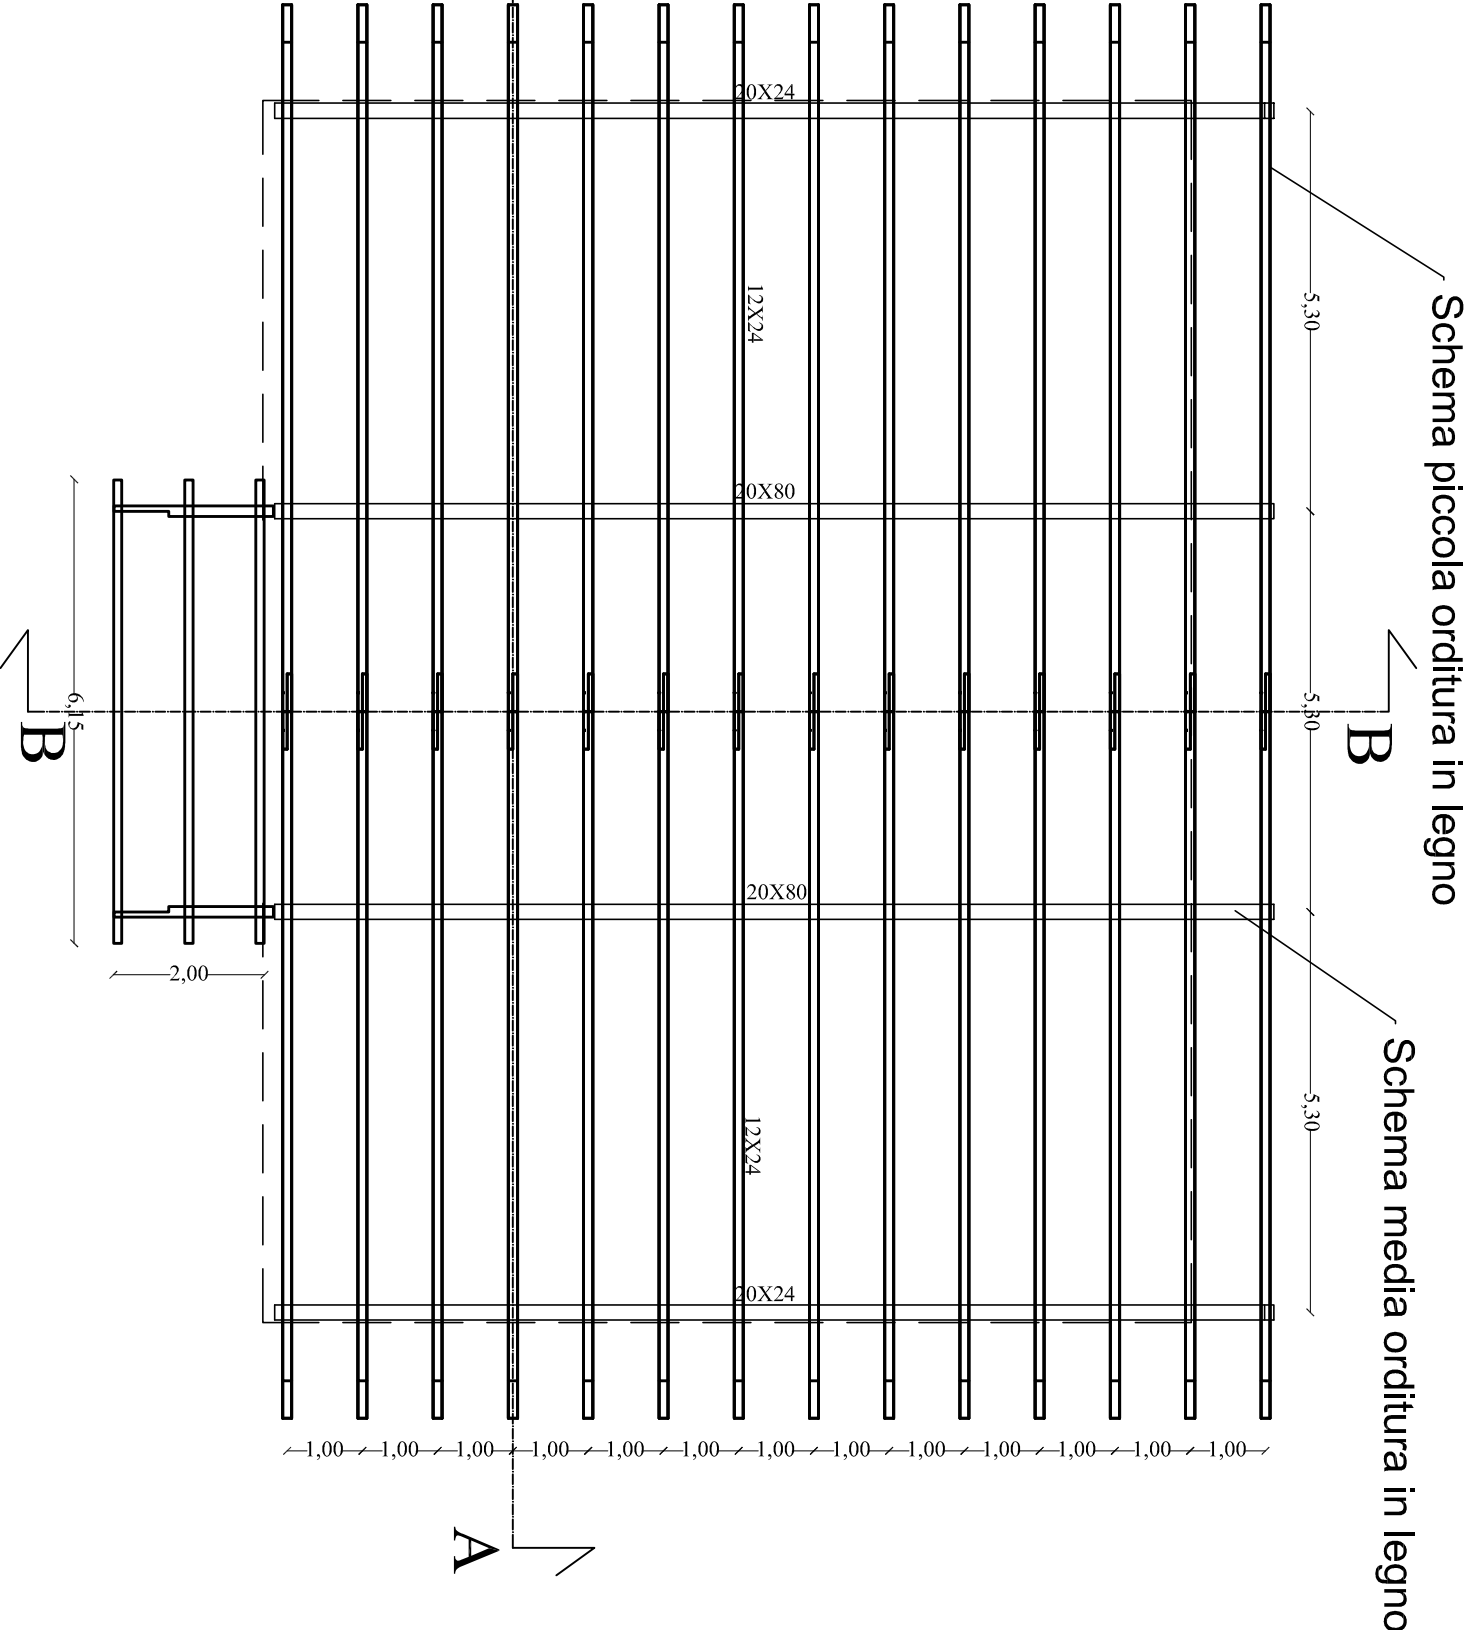

PROSPETTO NORD
scala 1:100

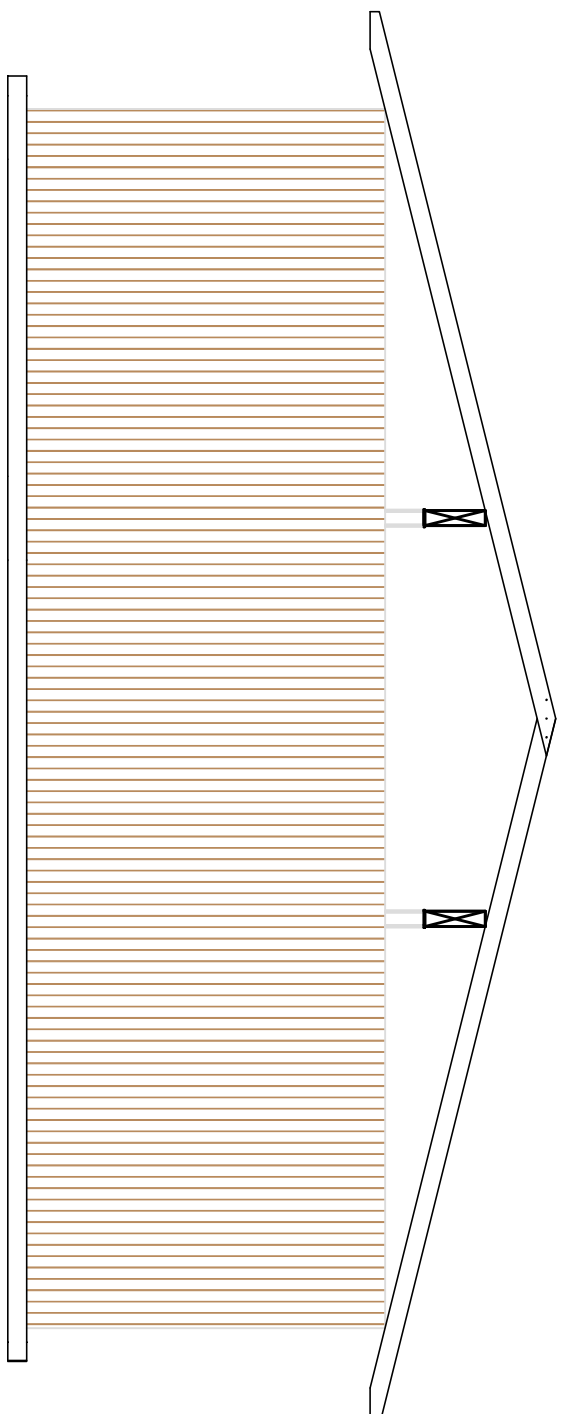


PROSPETTO SUD
scala 1:100

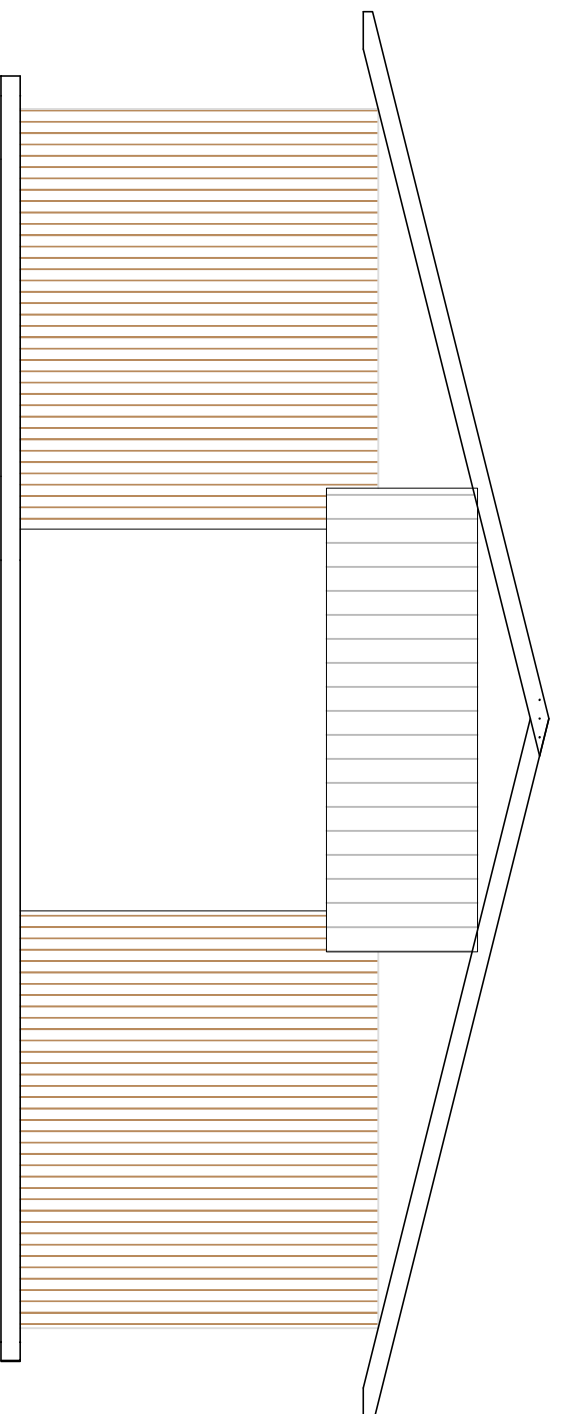


PROSPETTO EST
scala 1:100




PROSPETTO OVEST
scala 1:100

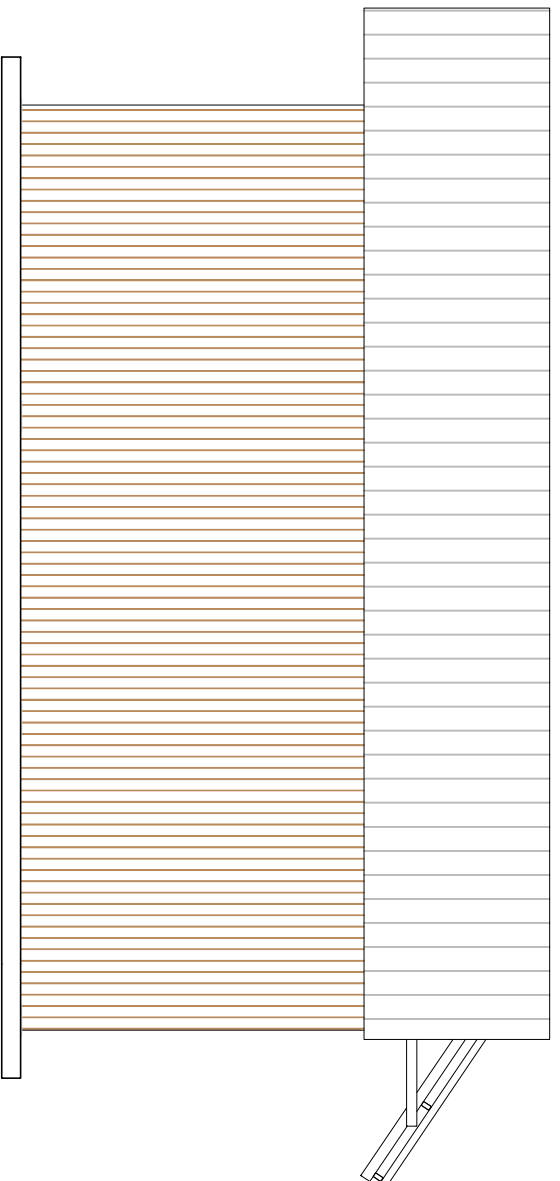

SEZIONE A-A
scala 1:100

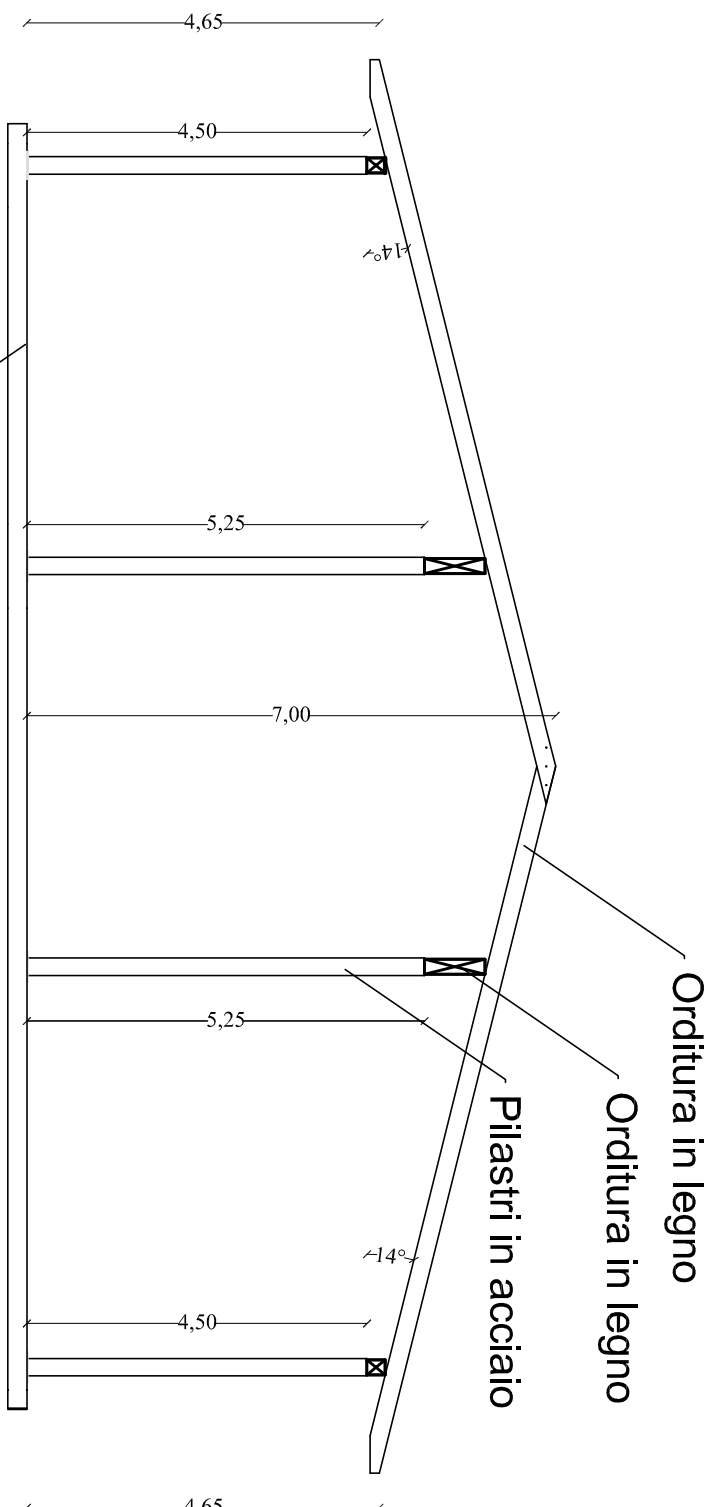

SEZIONE B-B
scala 1:100

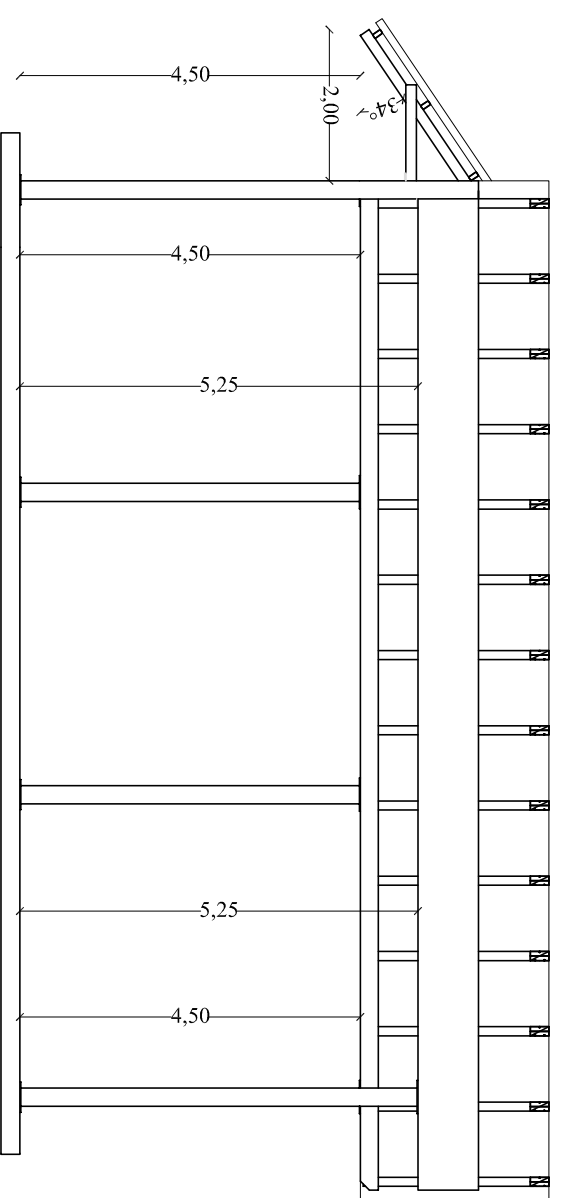

REGIONE PIEMONTE
CITTA' METROPOLITANA DI TORINO
COMUNE DI CASTELLAMONTE


PERMESSO DI COSTRUIRE (A SENSI DEL D.P.R. 380/2001 E S.M.I.)
REALIZZAZIONE NUOVA TETTOIA

TAVOLA
UNICA

DESCRIZIONE:
ESTRATTO DI MAPPA - SCALA 1:1.000
ESTRATTO DI PRGC - SCALA 1:1.000
PLANIMETRIA GENERALE - SCALA 1:500
PIANTE - SCALA 1:100
PROSPETTI - SCALA 1:100
SEZIONI - SCALA 1:100



BOTTINO LEGNAMI S.N.C.
VIA BOTTINO 6
10081 CASTELLAMONTE (TO)
TEL. 0124 5115937

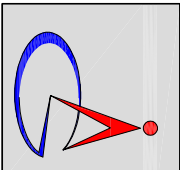

ARCH. DIEGO NIGRA
VIA BOTTINO 6
10081 CASTELLAMONTE (TO)
TEL/FAX 0124 5115937
MAIL: STUDIO@LIGNOBUENTE.NET

(FIRMA DIGITALE)

DATA:
NOVEMBRE 2019

REV:

FASE:

NOTE: