

**ORTOFOTO**

SCALA 1:2000




**LEGENDA**

	Edificio oggetto di intervento
	SE - Aree per servizi pubblici esistenti s - Istruzione




**ESTRATTO CATASTALE, FOGLIO 20, MAPPALE 1040**

SCALA 1:2000

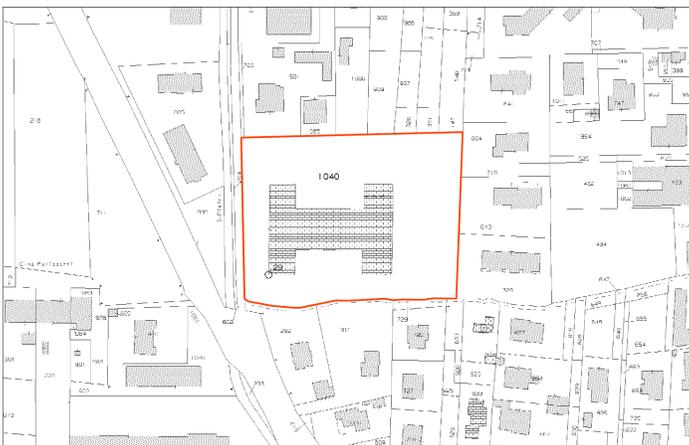

**ESTRATTO PIANO REGOLATORE GENERALE COMUNALE**

SCALA 1:2000

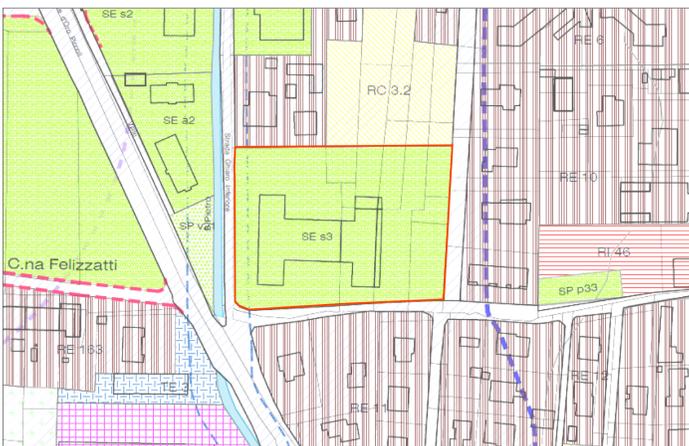

**POOL ENGINEERING**  
DOTT. ING. VIRGLIO M. CHIONO

**STUDIO DI INGEGNERIA**  
GEOM. ANDREA ZANUSSO

Progettazione civile e impiantistica - Architettura - Consulenza - Certificazioni - Formazione - Qualità - Sicurezza - Ambiente  
Via Circonvallazione n° 36/A - 10090 San Giorgio C.se - (Ia) - Italy  
tel 0124 450 535 - fax 0124 450 839 - info@poolta.eu

Regione Piemonte  
Città Metropolitana di Torino  
Comune di Castellamonte

Progetto	<b>Lavori di completamento dell'efficiamento energetico del plesso scolastico denominato "Scuola Media Cresto"</b>		
Localizzazione	Via C. Trabucco, 15		
Fase Progettuale	Progetto Esecutivo		
Titolo Tavola	Inquadramento Urbanistico Ortofoto Estratto Catastale Estratto PRGC		
Committenza	Comune di Castellamonte Piazza Martiri della Libertà - 28 - 10081 Castellamonte (TO)	Per validazione	
Professionisti			
Riferimenti	Rev. n° 000	Data 05/2025	Dis. M.F. Descr. Emissione definitiva
	Rev. n° 001	Data	Dis. Descr.
	Rev. n° 002	Data	Dis. Descr.
	Rev. n° 003	Data	Dis. Descr.
Tavola	Scala 1:2000	Cod. Comm. 250066	Cod. Tavola N° Tavola
	<b>01.0</b>		Pool Engineering S.A. P. IVA 08926970016 Pool Engineering S.n.c. P. IVA 09266390013 Mod 760-00 08-2010 (Rev. 002) © Riproduzione vietata senza consenso scritto dell'autore