

DOCUMENTAZIONE FOTOGRAFICA



Foto 1: Prospetto ovest



Foto 2: Prospetto est, scala esterna



Foto 3: Prospetto est



Foto 4: Prospetto sud



Foto 5: Prospetto sud, ingresso



Foto 6: Prospetto nord




Foto 7: Prospetto nord, ingresso seminterrato



Foto 8: Prospetto nord


PROSPETTO OVEST

SCALA 1:200

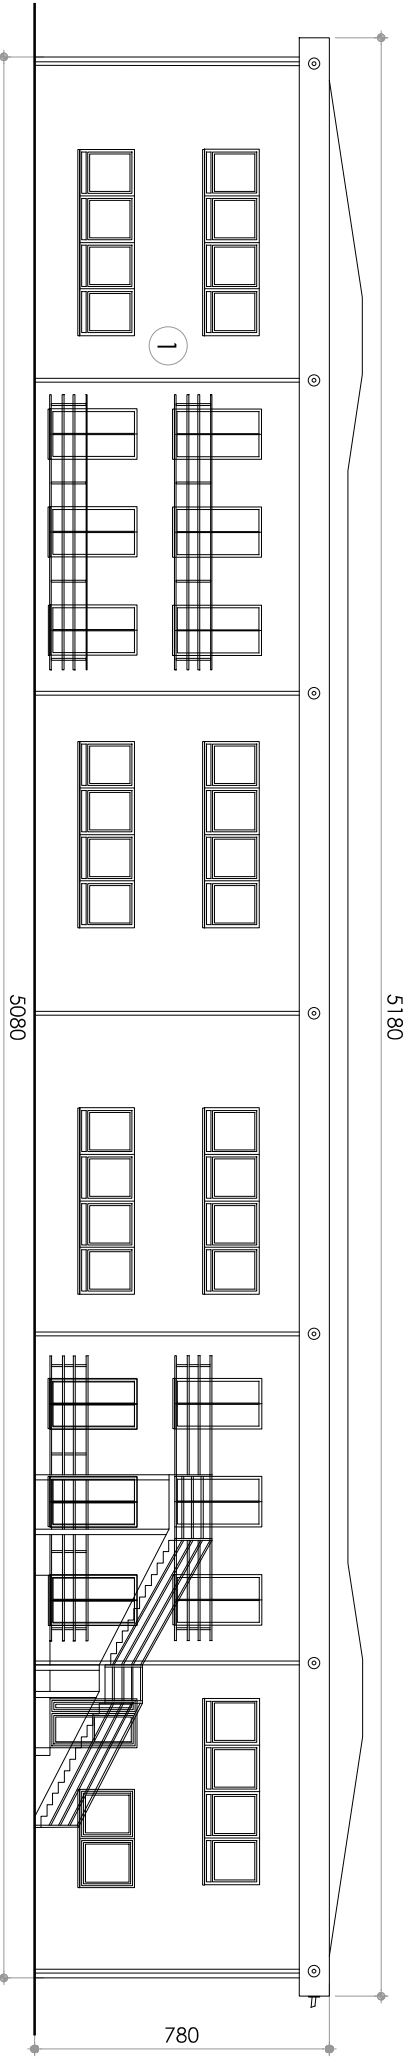

SEZIONE A-A'

SCALA 1:200

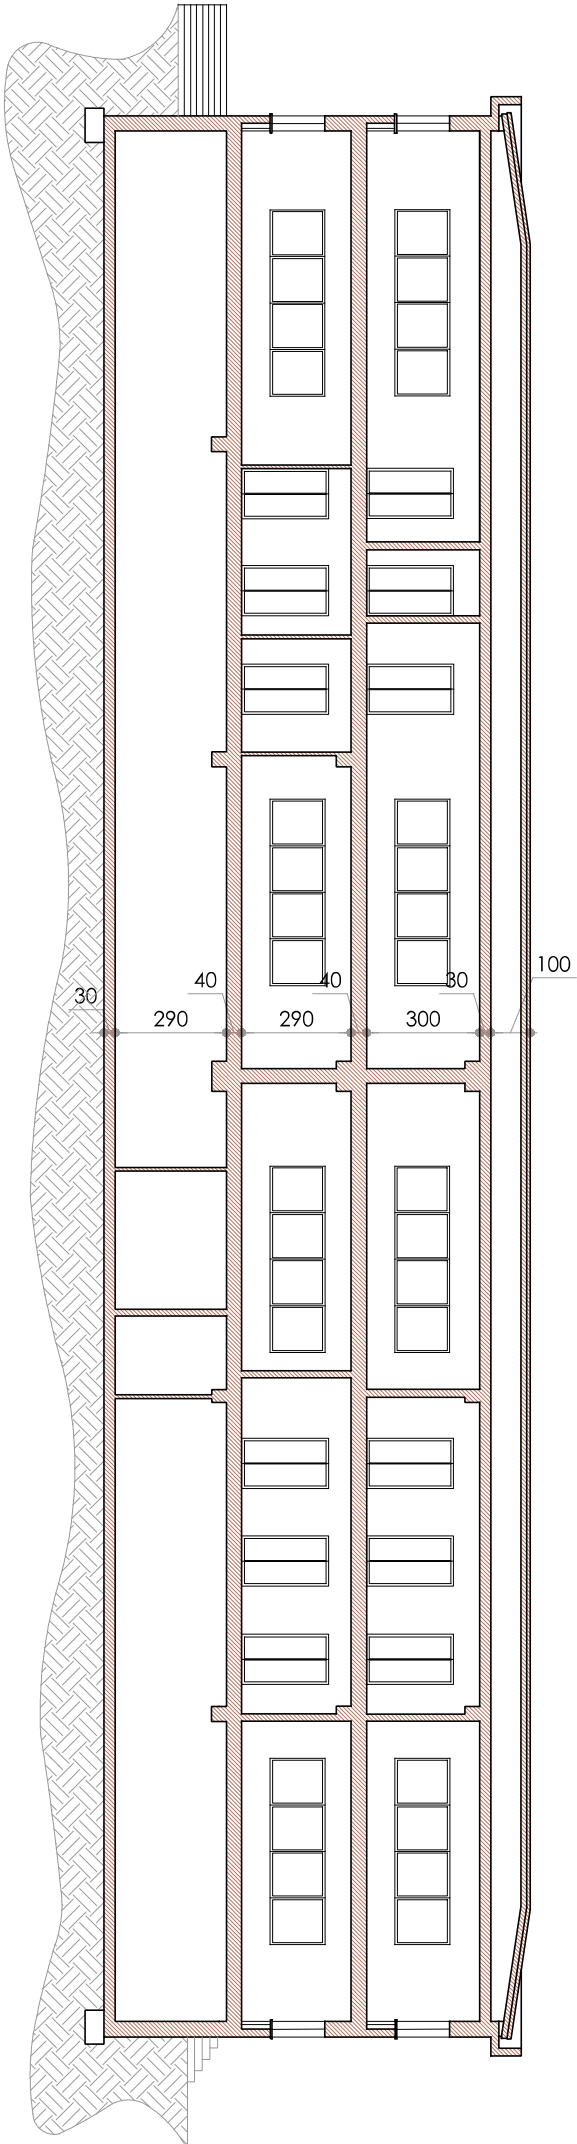


LEGENDA

n°	Punti di preso fotografico
----	----------------------------



PROSPETTO EST

SCALA 1:200

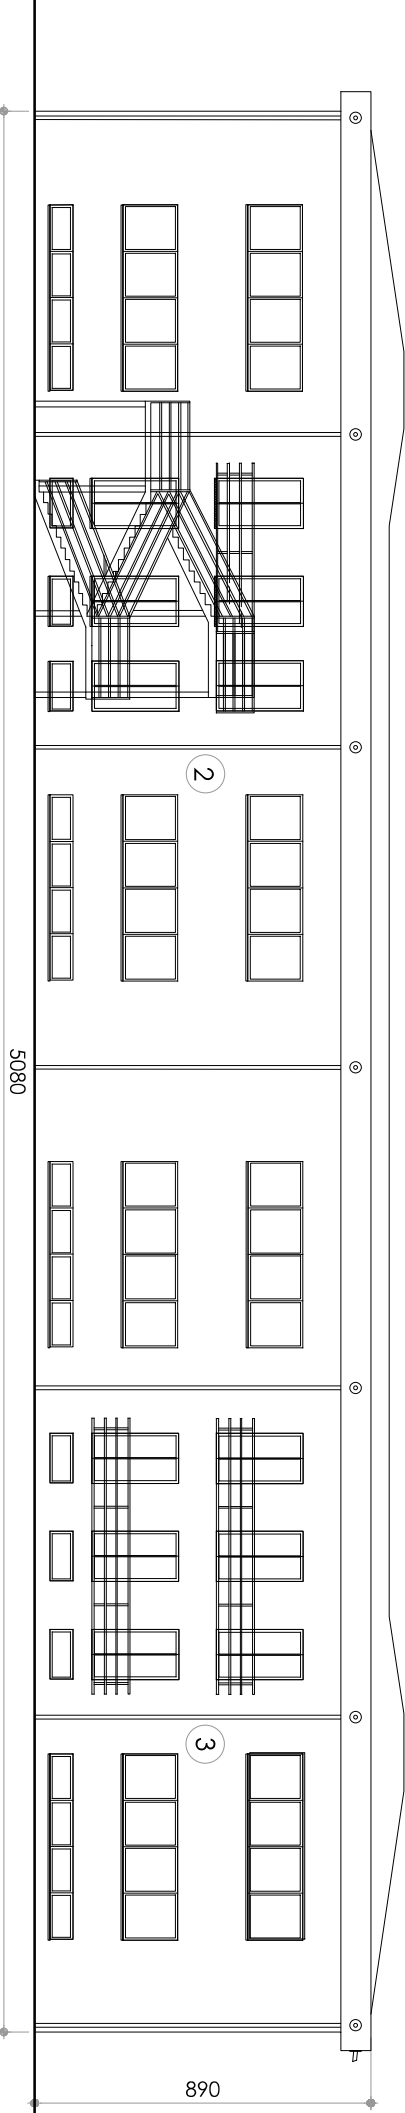

PROSPETTO CORTILE INTERNO

SCALA 1:200

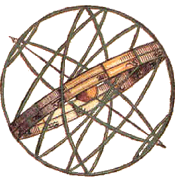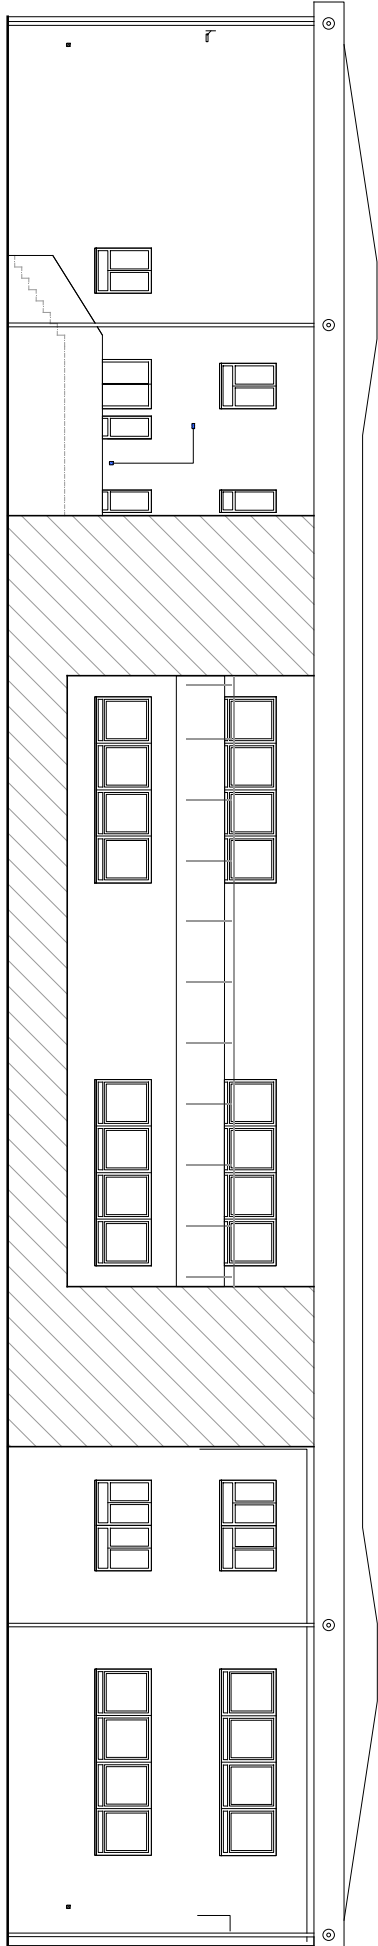

POOL ENGINEERING
DOTT. ING. VIRGILIO M. CHIONO

STUDIO DI INGEGNERIA
GEOM. ANDREA ZANUSSO

Progettazione civile e ingegneristica - Consulenza - Certificazioni - Formazione - Qualità - Sicurezza - Ambiente

Via Ciceromandione n° 3/A - 10093 San Giorgio Canale (TO) - Italy

tel. 011 450 555 - fax 011 450 557 - info@pooleng.it

Regione Piemonte
Città Metropolitana di Torino
Comune di Castellamonte

Lavori di completamento dell'efficiamento
energetico del plesso scolastico
denominato "Scuola Media Cresto"


Localizzazione
Fase Progettuale
Titolo Tavola

Via C. Trabucco, 15
Progetto Esecutivo

Stato di Fatto Edile
Prospetti e sezioni


Comittenza

Per validazione

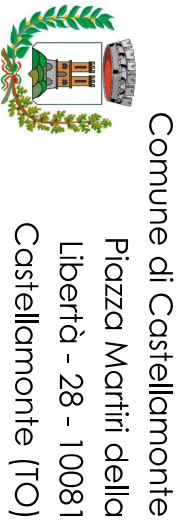

Piazza Martiri della
Libertà - 28 - 10081
Castellamonte (TO)

Professionisti

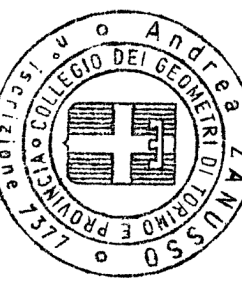

Riferimenti

Descr. Emissione definitiva

Rev. n° 000
Data 05/2025
Dis. M.F.

Descr.

Rev. n° 001
Data
Dis.

Descr.

Rev. n° 002
Data
Dis.

Descr.

Rev. n° 003
Data
Dis.

Descr.

Tavola

Scala

Cod. Comm.
Cod. Tavola

250066
N° Tavola

04.0

Mod. 7/2007 (08/2010) Rev. 0/20
© Riproduzione vietata senza consenso scritto dell'autore