

PLANIMETRIA DI RILIEVO
scala 1:2 000



FOTO 1



FOTO 2



FOTO 3



FOTO 4



FOTO 5



FOTO 6



FOTO 7



FOTO 8



FOTO 9



FOTO 10



FOTO 11



FOTO 12



FOTO 13



FOTO 14



FOTO 15



FOTO 16

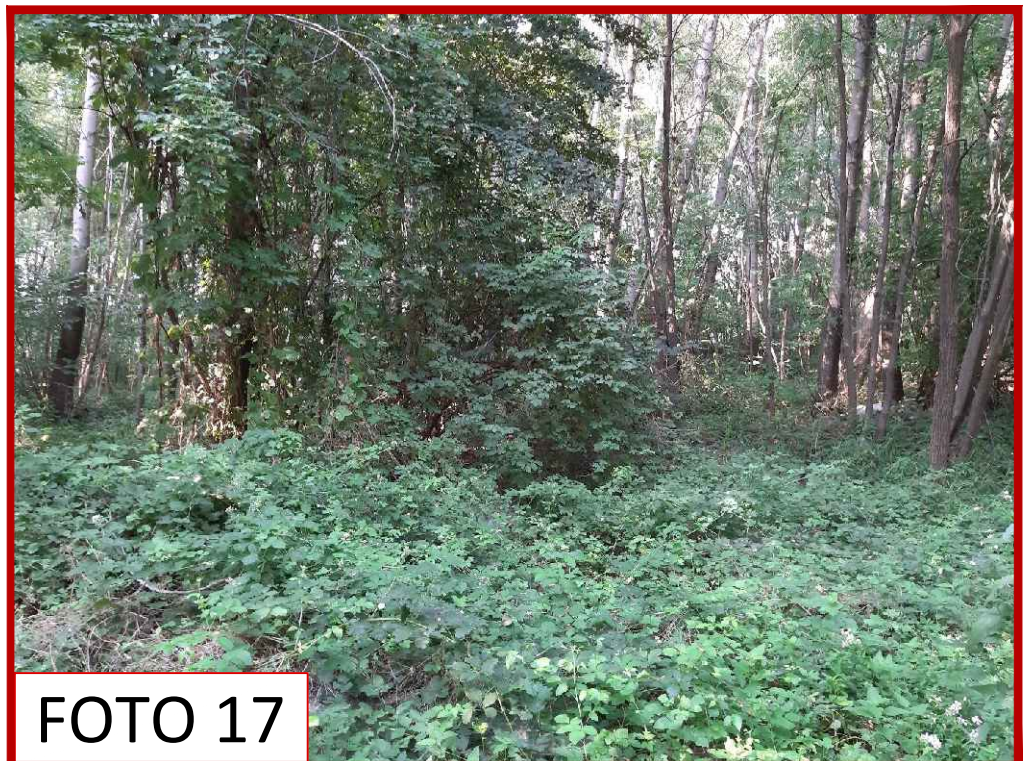
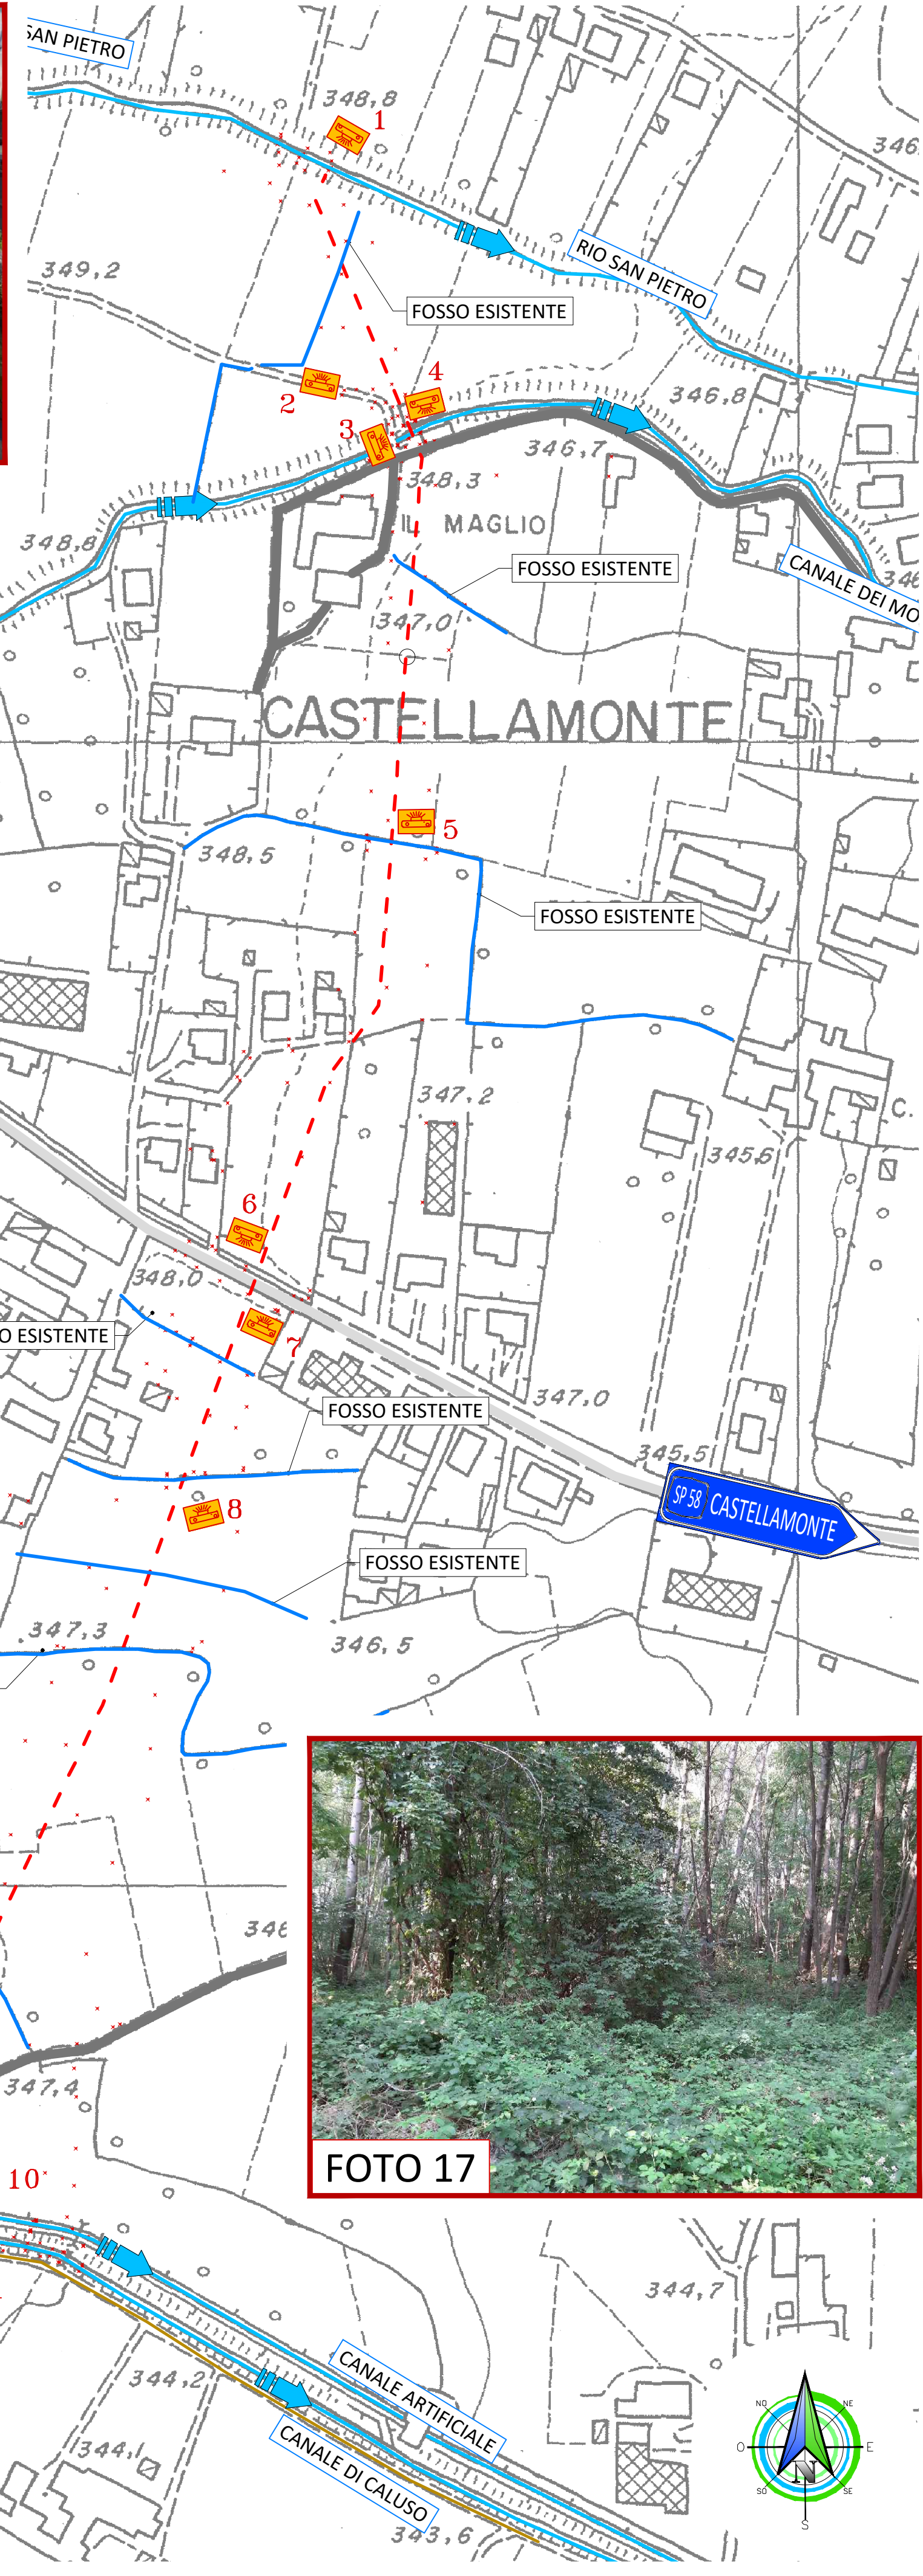
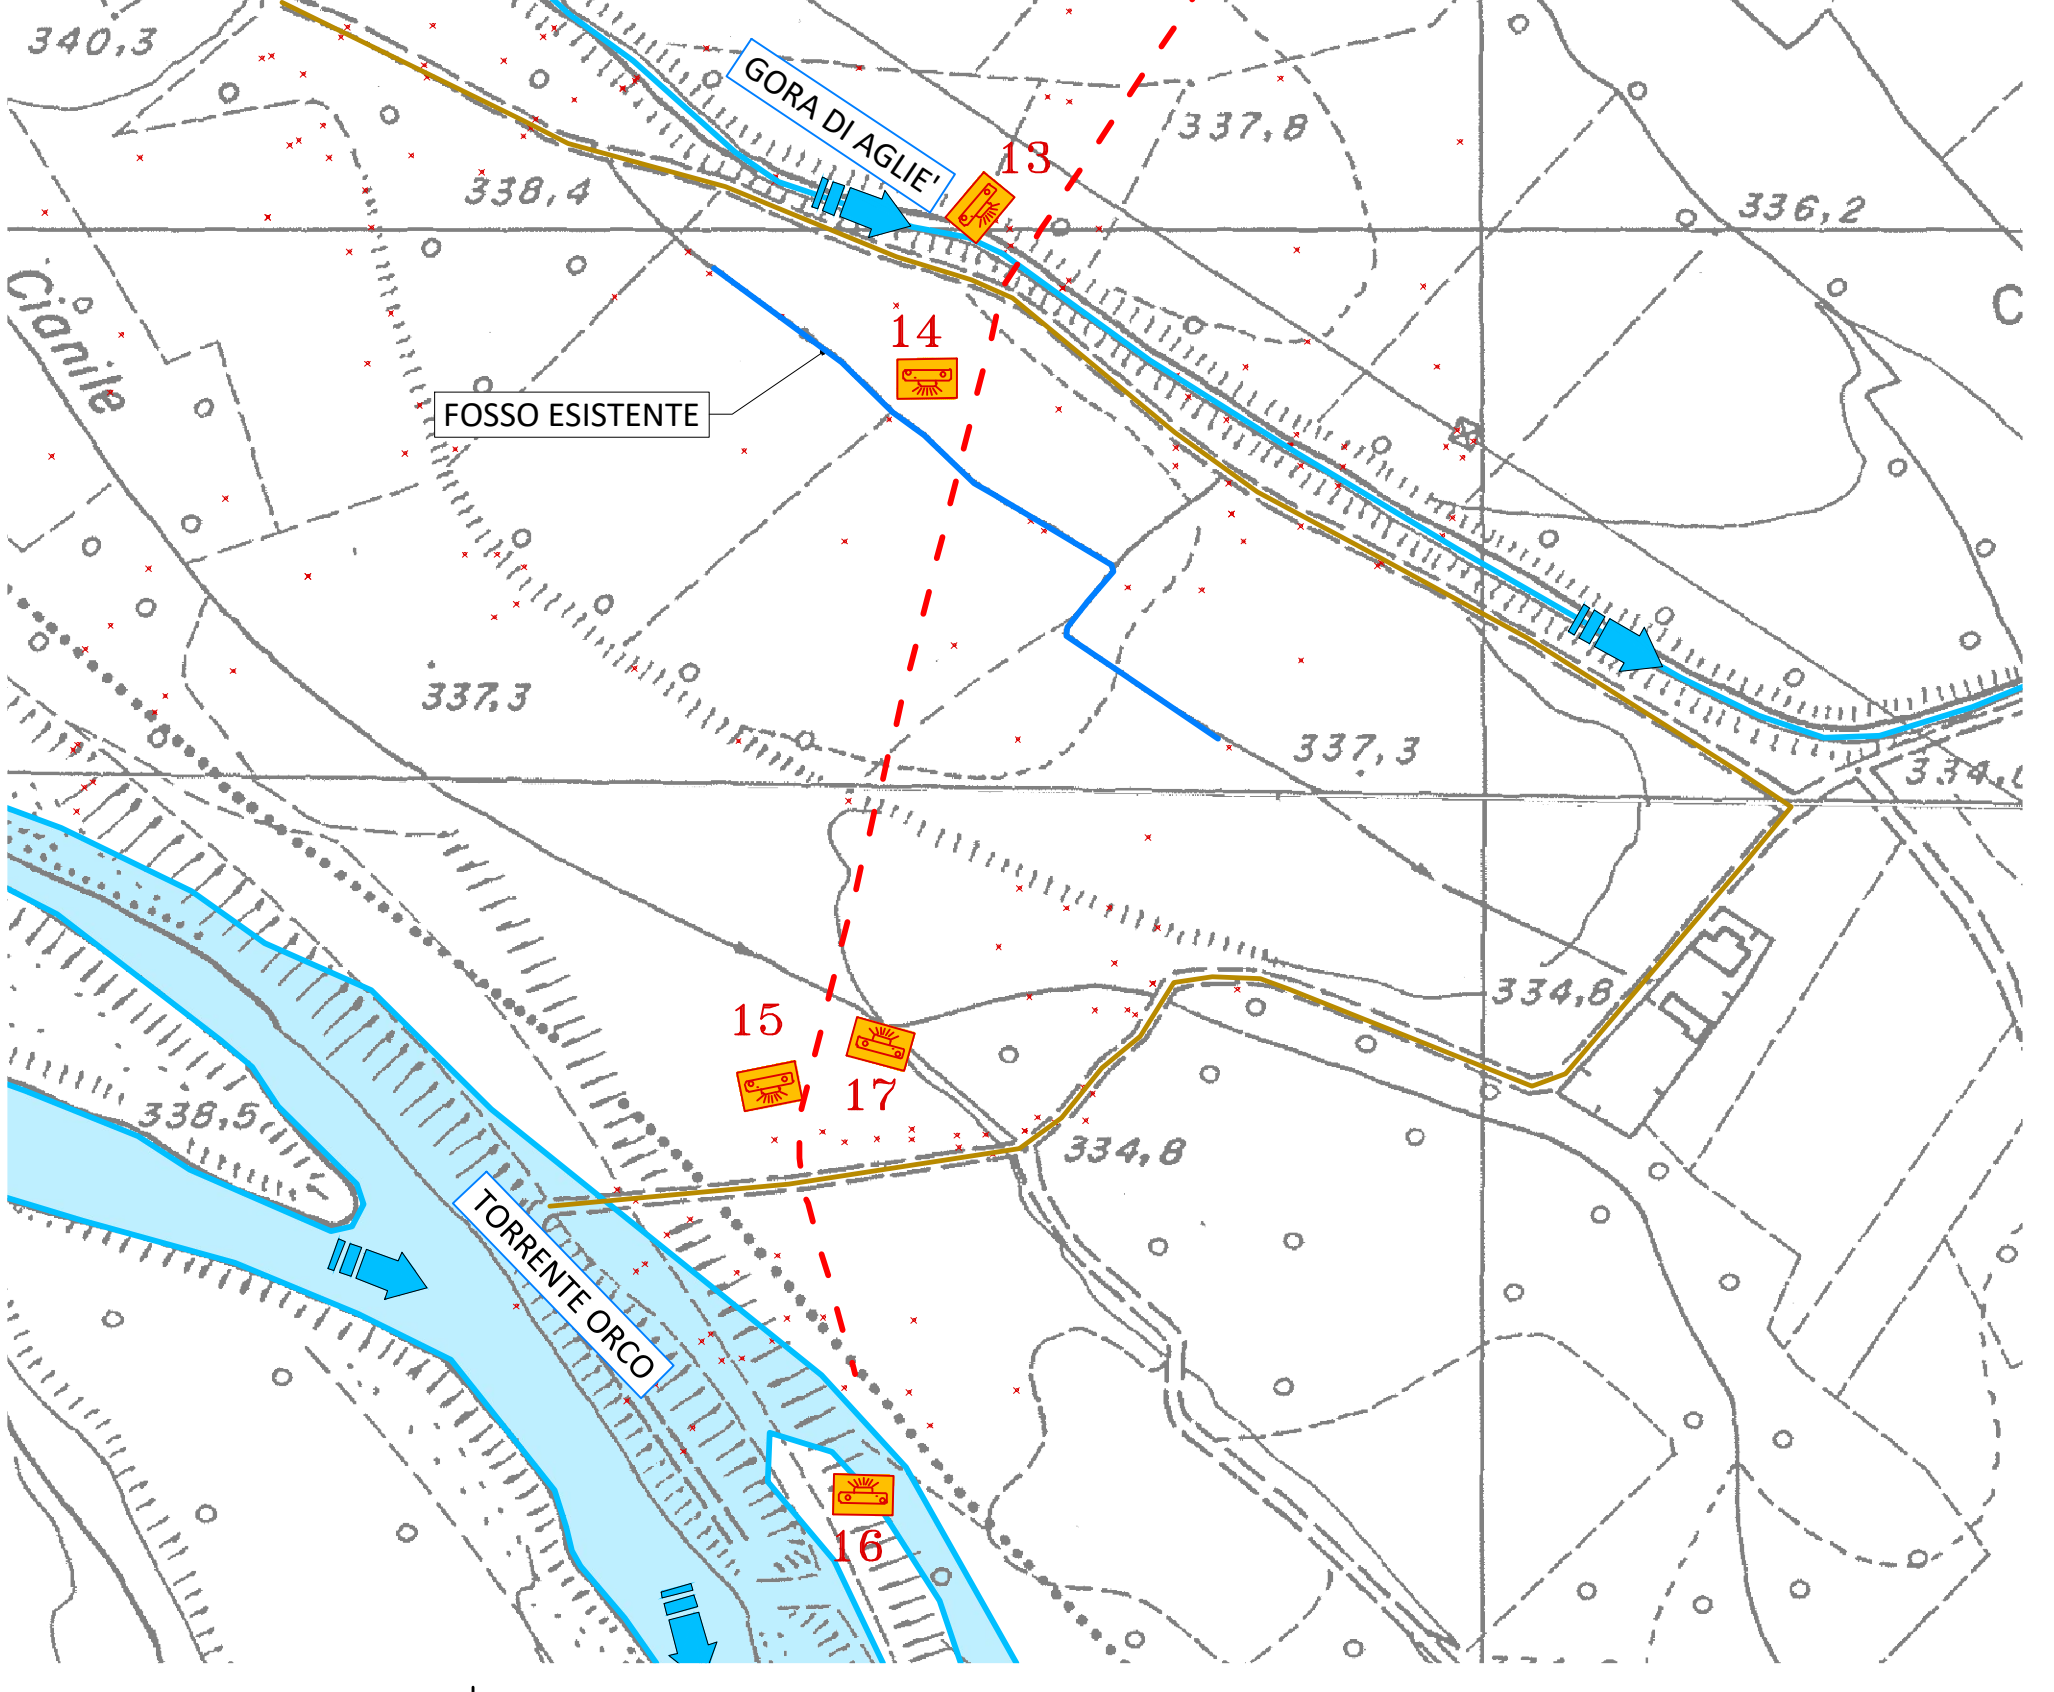
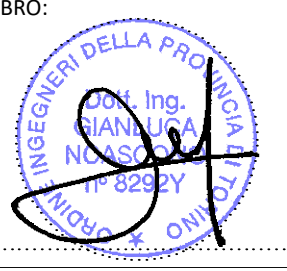


FOTO 17

COMMITTENTE:											
		COMUNE DI CASTELLAMONTE									
OGGETTO:		Realizzazione canale scolmatore del Rio San Pietro									
LOCALITÀ DELL'INTERVENTO:		RIO SAN PIETRO									
FASE PROGETTUALE:		PROGETTO ESECUTIVO									
REVISIONE		DATA		DESCRIZIONE		M.A. REDATTO		M.V.R. VERIFICATO		G.N. RIESAMINATO	
1		Aprile 2022		Progetto Esecutivo							
TITOLO:		PLANIMETRIA DI RILIEVO CON DOCUMENTAZIONE FOTOGRAFICA						ARCHIVIO:		FILE N°:	
								4701		TAV. DI PLANIMETRIA DI RILIEVO	
								DATA:		Loranzè, Aprile 2022	
								TAVOLA N°		4	
								SCALA:		1:2 000	
Studio Tecnico Associato		PROGETTISTA:		ALTRA FIGURA:		TIMBRO:					
ing. GABRIELE NOASCONE		Dott. Ing. Gianluca NOASCONE									
ing. ODETTO CAMBULLI		N° 8292 Y ALBO INGEGNERI									
ing. VINCENZO ZAPPALÀ		PROVINCIA DI TORINO									
P.IVA 08462870018											
Sede legale		TIMBRO:		ALTRA FIGURA:		TIMBRO:					
Via Giuseppe Garibaldi, n. 2											
10060 Rora (TO)											
TEL. 0121/93.36.93											
FAX 0121/95.03.78											
Sede operativa											
Strada Provinciale 232, n. 31											
10010 Loranzè (TO)											
TEL. 0125/19.70.499											
FAX 0125/56.40.14											
e-mail: info@hydrogeos.it											