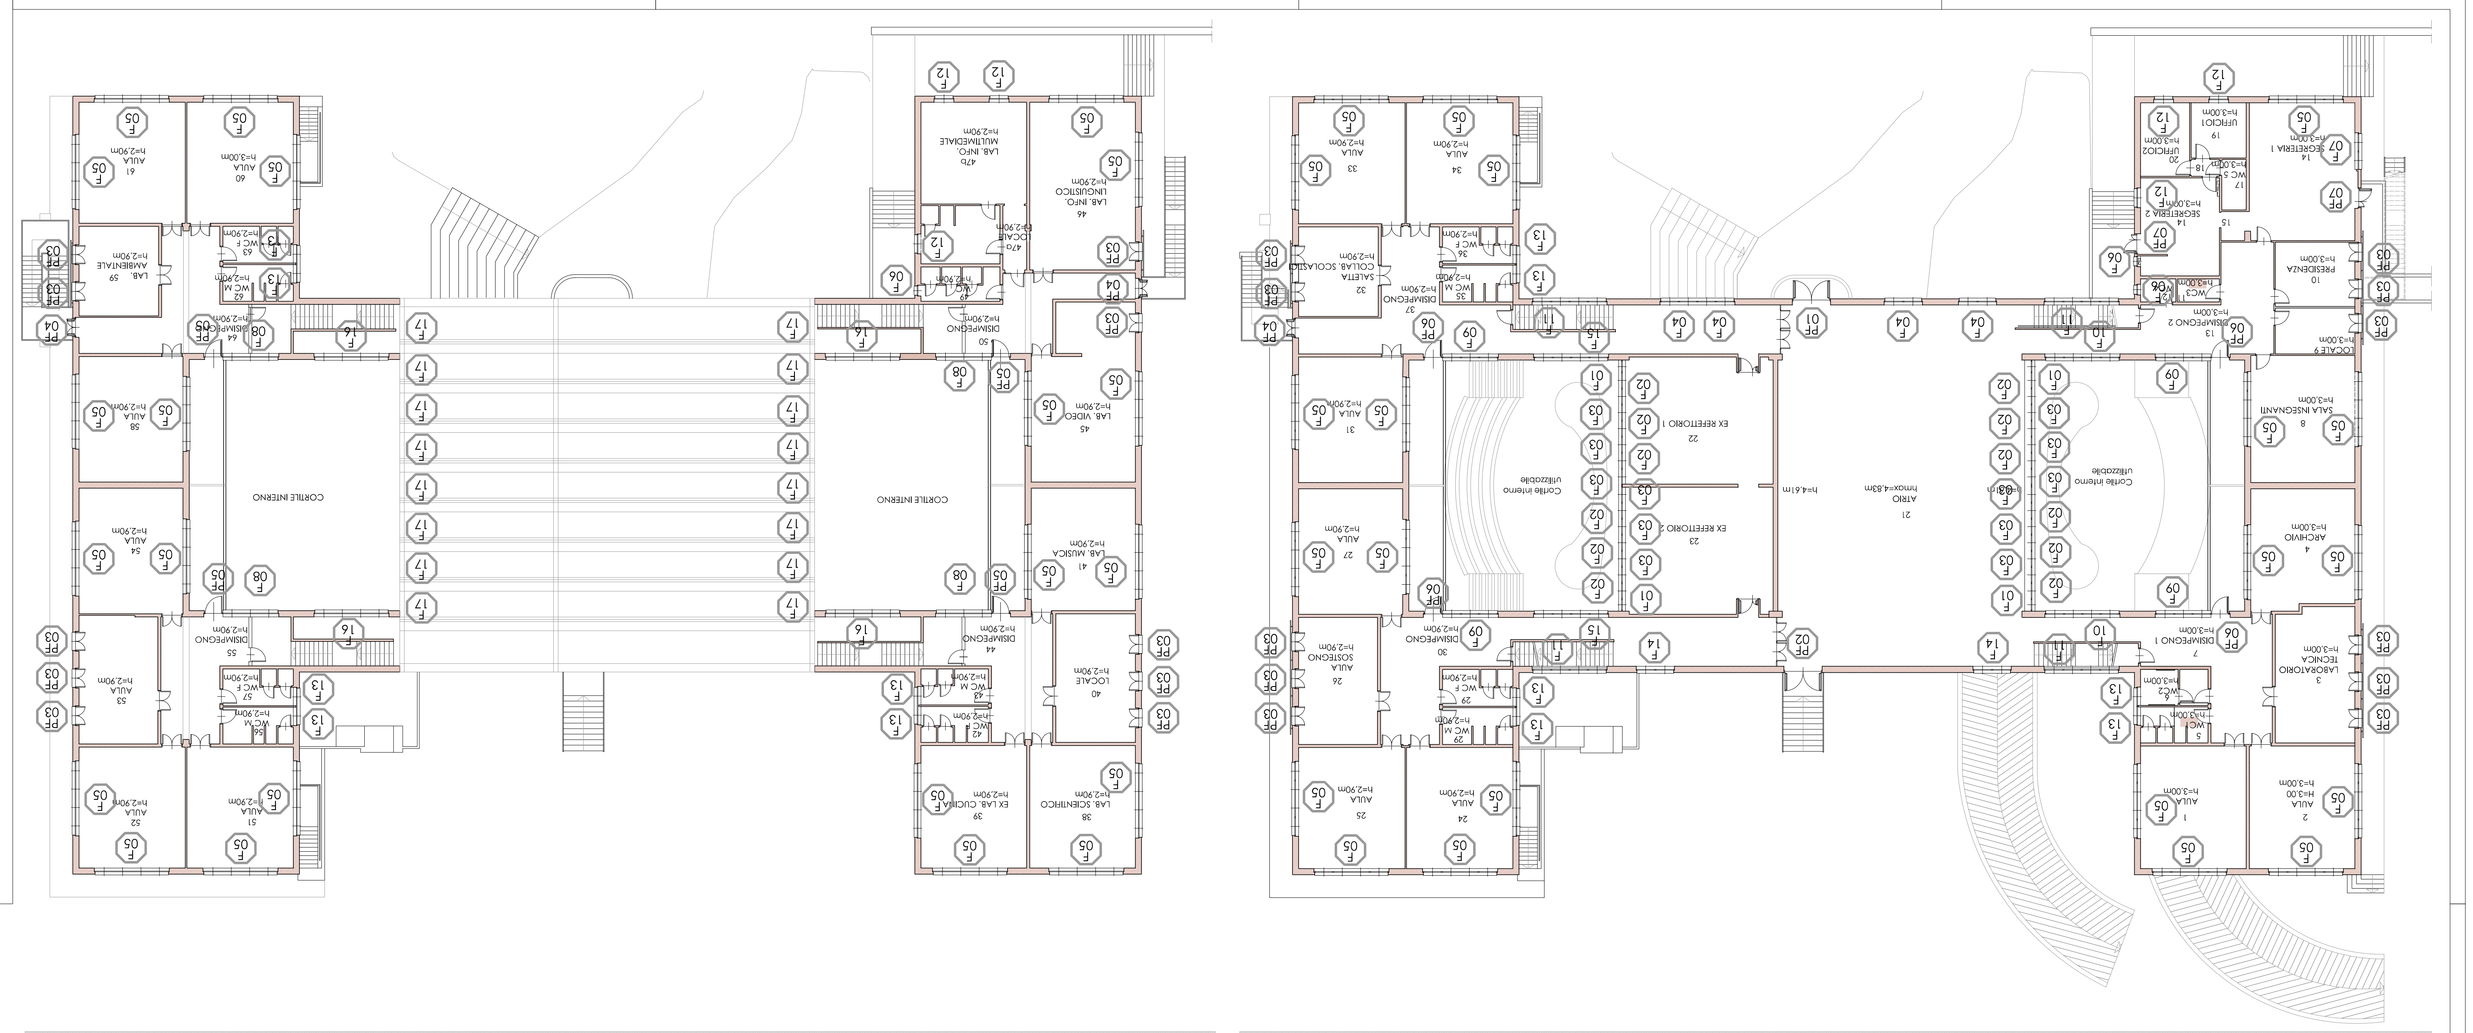

ABACO INFISSI

SCALA 1:50

QUANTITÀ, ALLITINERO DEL PLESSO	
N° 4	
INFISSO	
APERTURA	Finto
TIPOLOGIA APERTURA	Scorrevole filo
TELAIO	
MATERIALE	Alluminio
SPESSORE	5 cm
VETRO	
SPECIFICHE	Vetro singolo
SPESSORE	3+3
POSIZIONE INFISSO	
H DA TERRA	75 cm
SCHEMATURA E COMPONENTI	
TIPOLOGIA	-
CASSONETTO	-

F 01

QUANTITÀ, ALLITINERO DEL PLESSO	
N° 12	
INFISSO	
APERTURA	Apribile
TIPOLOGIA APERTURA	Scorrevole filo
TELAIO	
MATERIALE	Alluminio
SPESSORE	5 cm
VETRO	
SPECIFICHE	Vetro singolo
SPESSORE	3+3
POSIZIONE INFISSO	
H DA TERRA	75 cm
SCHEMATURA E COMPONENTI	
TIPOLOGIA	-
CASSONETTO	-

F 02

QUANTITÀ, ALLITINERO DEL PLESSO	
N° 12	
INFISSO	
APERTURA	Fisso
TIPOLOGIA APERTURA	-
TELAIO	
MATERIALE	Alluminio
SPESSORE	5 cm
VETRO	
SPECIFICHE	Vetro singolo
SPESSORE	3+3
POSIZIONE INFISSO	
H DA TERRA	75 cm
SCHEMATURA E COMPONENTI	
TIPOLOGIA	-
CASSONETTO	-

F 03

QUANTITÀ, ALLITINERO DEL PLESSO	
N° 4	
INFISSO	
APERTURA	Apribile
TIPOLOGIA APERTURA	Bilico orizzontale
TELAIO	
MATERIALE	Alluminio
SPESSORE	5 cm
VETRO	
SPECIFICHE	Vetro singolo
SPESSORE	3+3
POSIZIONE INFISSO	
H DA TERRA	75 cm
SCHEMATURA E COMPONENTI	
TIPOLOGIA	-
CASSONETTO	-

F 04

QUANTITÀ, ALLITINERO DEL PLESSO	
N° 43	
INFISSO	
APERTURA	Apribile con sottolucie fisi
TIPOLOGIA APERTURA	Anta e ribalta
TELAIO	
MATERIALE	PVC
SPESSORE	7 cm
VETRO	
SPECIFICHE	Doppio
SPESSORE	6+12+6
POSIZIONE INFISSO	
H DA TERRA	85 cm
SCHEMATURA E COMPONENTI	
TIPOLOGIA	-
CASSONETTO	-

F 05

QUANTITÀ, ALLITINERO DEL PLESSO	
N° 3	
INFISSO	
APERTURA	Apribile con sottolucie fisi
TIPOLOGIA APERTURA	Anta e ribalta
TELAIO	
MATERIALE	PVC
SPESSORE	7 cm
VETRO	
SPECIFICHE	doppio sempiice
SPESSORE	6+12+6
POSIZIONE INFISSO	
H DA TERRA	-
SCHEMATURA E COMPONENTI	
TIPOLOGIA	-
CASSONETTO	-

F 06

QUANTITÀ, ALLITINERO DEL PLESSO	
N° 1	
INFISSO	
APERTURA	Apribile con sottolucie fisi
TIPOLOGIA APERTURA	Anta e ribalta
TELAIO	
MATERIALE	PVC
SPESSORE	7 cm
VETRO	
SPECIFICHE	doppio sempiice
SPESSORE	6+12+6
POSIZIONE INFISSO	
H DA TERRA	-
SCHEMATURA E COMPONENTI	
TIPOLOGIA	-
CASSONETTO -	

F 07

QUANTITÀ, ALLITINERO DEL PLESSO	
N° 4	
INFISSO	
APERTURA	Apribile con sottolucie fisi
TIPOLOGIA APERTURA	Anta e ribalta
TELAIO	
MATERIALE	PVC
SPESSORE	7 cm
VETRO	
SPECIFICHE	Doppio
SPESSORE	6+12+6
POSIZIONE INFISSO	
H DA TERRA	- cm
SCHEMATURA E COMPONENTI	
TIPOLOGIA	-
CASSONETTO -	

F 08

QUANTITÀ, ALLITINERO DEL PLESSO	
N° 4	
INFISSO	
APERTURA	1 modulo apribile, sopraluce fisi
TIPOLOGIA APERTURA	2 moduli fissi + 1 anta e ribalta
TELAIO	
MATERIALE	Alluminio
SPESSORE	5 cm
VETRO	
SPECIFICHE	Vetro singolo
SPESSORE	3+3
POSIZIONE INFISSO	
H DA TERRA	100 cm
SCHEMATURA E COMPONENTI	
TIPOLOGIA	-
CASSONETTO	-

F 09

QUANTITÀ, ALLITINERO DEL PLESSO	
N° 12	
INFISSO	
APERTURA	Apribile
TIPOLOGIA APERTURA	Fisso
TELAIO	
MATERIALE	Alluminio
SPESSORE	5 cm
VETRO	
SPECIFICHE	Vetro singolo
SPESSORE	3+3
POSIZIONE INFISSO	
H DA TERRA	75 cm
SCHEMATURA E COMPONENTI	
TIPOLOGIA	-
CASSONETTO	-

F 10

QUANTITÀ, ALLITINERO DEL PLESSO	
N° 2	
INFISSO	
APERTURA	2 moduli apribili
TIPOLOGIA APERTURA	-
TELAIO	
MATERIALE	Alluminio
SPESSORE	5 cm
VETRO	
SPECIFICHE	Vetro singolo
SPESSORE	3+3
POSIZIONE INFISSO	
H DA TERRA	90 cm
SCHEMATURA E COMPONENTI	
TIPOLOGIA	-
CASSONETTO	-

F 11

QUANTITÀ, ALLITINERO DEL PLESSO	
N° 2	
INFISSO	
APERTURA	2 moduli apribili
TIPOLOGIA APERTURA	2 moduli fissi + 2 cd anta e ribalta
TELAIO	
MATERIALE	Alluminio
SPESSORE	5 cm
VETRO	
SPECIFICHE	Vetro singolo
SPESSORE	3+3
POSIZIONE INFISSO	
H DA TERRA	-
SCHEMATURA E COMPONENTI	
TIPOLOGIA	-
CASSONETTO	-

F 12

QUANTITÀ, ALLITINERO DEL PLESSO	
N° 6	
INFISSO	
APERTURA	Apribile con sottolucie fisi
TIPOLOGIA APERTURA	Anta e ribalta
TELAIO	
MATERIALE	PVC
SPESSORE	7 cm
VETRO	
SPECIFICHE	doppio sempiice
SPESSORE	6+12+6
POSIZIONE INFISSO	
H DA TERRA	-
SCHEMATURA E COMPONENTI	
TIPOLOGIA	-
CASSONETTO -	

F 13

QUANTITÀ, ALLITINERO DEL PLESSO	
N° 12	
INFISSO	
APERTURA	Apribile con sottolucie fisi
TIPOLOGIA APERTURA	Anta e ribalta
TELAIO	
MATERIALE	PVC
SPESSORE	7 cm
VETRO	
SPECIFICHE	doppio sempiice
SPESSORE	6+12+6
POSIZIONE INFISSO	
H DA TERRA	-
SCHEMATURA E COMPONENTI	
TIPOLOGIA	-
CASSONETTO	-

F 14

QUANTITÀ, ALLITINERO DEL PLESSO	
N° 2	
INFISSO	
APERTURA	Apribile
TIPOLOGIA APERTURA	Bilico orizzontale
TELAIO	
MATERIALE	Alluminio
SPESSORE	5 cm
VETRO	
SPECIFICHE	Vetro singolo
SPESSORE	3+3
POSIZIONE INFISSO	
H DA TERRA	-
SCHEMATURA E COMPONENTI	
TIPOLOGIA	-
CASSONETTO	-

F 15

QUANTITÀ, ALLITINERO DEL PLESSO	
N° 2	
INFISSO	
APERTURA	2 moduli apribili
TIPOLOGIA APERTURA	2 moduli fissi + 2 cd anta e ribalta
TELAIO	
MATERIALE	Alluminio
SPESSORE	5 cm
VETRO	
SPECIFICHE	Vetro singolo
SPESSORE	3+3
POSIZIONE INFISSO	
H DA TERRA	-
SCHEMATURA E COMPONENTI	
TIPOLOGIA	-
CASSONETTO	-

F 16

QUANTITÀ, ALLITINERO DEL PLESSO	
N° 4	
INFISSO	
APERTURA	Fisso
TIPOLOGIA APERTURA	-
TELAIO	
MATERIALE	Alluminio
SPESSORE	5 cm
VETRO	
SPECIFICHE	Vetro singolo
SPESSORE	3+3
POSIZIONE INFISSO	
H DA TERRA	-
SCHEMATURA E COMPONENTI	
TIPOLOGIA	-
CASSONETTO	-

PP 01

QUANTITÀ, ALLITINERO DEL PLESSO	
N° 1	
INFISSO	
APERTURA	Apribile con montagione ombpronco
TIPOLOGIA APERTURA	2 ante
TELAIO	
MATERIALE	Alluminio
SPESSORE	5 cm
VETRO	
SPECIFICHE	Vetro singolo
SPESSORE	3+3
POSIZIONE INFISSO	
H DA TERRA	-
SCHEMATURA E COMPONENTI	
TIPOLOGIA	-
CASSONETTO	-

PP 02

QUANTITÀ, ALLITINERO DEL PLESSO	
N° 2	
INFISSO	
APERTURA	Apribile
TIPOLOGIA APERTURA	Scorrevole filo
TELAIO	
MATERIALE	Alluminio
SPESSORE	5 cm
VETRO	
SPECIFICHE	Vetro singolo
SPESSORE	3+3
POSIZIONE INFISSO	
H DA TERRA	-
SCHEMATURA E COMPONENTI	
TIPOLOGIA	-
CASSONETTO	-

PP 03

QUANTITÀ, ALLITINERO DEL PLESSO	
N° 21	
INFISSO	
APERTURA	Apribile
TIPOLOGIA APERTURA	Anta e ribalta
TELAIO	
MATERIALE	PVC
SPESSORE	7 cm
VETRO	
SPECIFICHE	Doppio
SPESSORE	6+12+6
POSIZIONE INFISSO	
H DA TERRA	-
SCHEMATURA E COMPONENTI	
TIPOLOGIA	-
CASSONETTO	-

PP 04

QUANTITÀ, ALLITINERO DEL PLESSO	
N° 3	
INFISSO	
APERTURA	Apribile con montagione ombpronco
TIPOLOGIA APERTURA	1 anta
TELAIO	
MATERIALE	PVC
SPESSORE	7 cm
VETRO	
SPECIFICHE	doppio sempiice
SPESSORE	6+12+6
POSIZIONE INFISSO	
H DA TERRA	-
SCHEMATURA E COMPONENTI	
TIPOLOGIA	-
CASSONETTO	-

PP 05

QUANTITÀ, ALLITINERO DEL PLESSO	
N° 4	
INFISSO	
APERTURA	Montagione ombpronco elebmo
TIPOLOGIA APERTURA	1 anta + sopraluce fisso
TELAIO	
MATERIALE	Alluminio
SPESSORE	5 cm
VETRO	
SPECIFICHE	Doppio sempiice
SPESSORE	6+12+6
POSIZIONE INFISSO	
H DA TERRA	-
SCHEMATURA E COMPONENTI	
TIPOLOGIA	-
CASSONETTO	-

PP 06

QUANTITÀ, ALLITINERO DEL PLESSO	
N° 4	
INFISSO	
APERTURA	Montagione ombpronco elebmo
TIPOLOGIA APERTURA	1 anta
TELAIO	
MATERIALE	Alluminio
SPESSORE	5 cm
VETRO	
SPECIFICHE	Doppio sempiice
SPESSORE	6+12+6
POSIZIONE INFISSO	
H DA TERRA	-
SCHEMATURA E COMPONENTI	
TIPOLOGIA	-
CASSONETTO	-

PP 07

QUANTITÀ, ALLITINERO DEL PLESSO	
N° 2	
INFISSO	
APERTURA	Apribile
TIPOLOGIA APERTURA	2 ante
TELAIO	
MATERIALE	Alluminio
SPESSORE	5 cm
VETRO	
SPECIFICHE	Doppio
SPESSORE	6+12+6
POSIZIONE INFISSO	
H DA TERRA	-
SCHEMATURA E COMPONENTI	
TIPOLOGIA	-
CASSONETTO	-

PP 08

QUANTITÀ, ALLITINERO DEL PLESSO	
N° 216	
INFISSO	
APERTURA	Fisso
TIPOLOGIA APERTURA	-
TELAIO	
MATERIALE	Metallo
SPESSORE	5 cm
VETRO	
SPECIFICHE	Vetro ornato
SPESSORE	6
POSIZIONE INFISSO	
H DA TERRA	-
SCHEMATURA E COMPONENTI	
TIPOLOGIA	-
CASSONETTO	-

F 17

POOL ENGINEERING
STUDIO DI INGEGNERIA
DOTT. ING. VIRGILIO M. CHIONO
GEOM. ANDREA ZAVASSO
Professionisti Civile e Ambientale - Architettura - Antincendio - Cablaggio - Termotecnica - Elettrica - Sicurezza - Acustica
Via Cherbourg 63 - 10093 Grugliasco (TO) - Italy
Via Cherbourg 63 - 10093 Grugliasco (TO) - Italy
tel 0124 605 325 - fax 0124 605 829 - info@poolengineering.eu

Regione Piemonte
Città Metropolitana di Torino
Comune di Castelrimonte

Progetto	**Lavori di completamento dell'efficientamento energetico del plesso scolastico denominato "Scuola Media Cresto"**
Localizzazione	Via C. Trabucco, 15
Fase Progettuale	Progetto Esecutivo
Titolo Tavola	Abaco Serramenti Stato di Fatto
Committenza	Comune di Castelrimonte Piazza Martiri della Libertà - 28 - 10081 Castelrimonte (TO)
Per validazione	
Professionisti	Dott. Ing. VIRGILIO MARIO CHIONO n° 6645 E ORDINE DEGLI INGEGNERI DELLA PROVINCIA DI TORINO

Rev.	n° 000	Data	05/2023	Dis.	A.M.	Descr.	Emissione definitiva
Rev.	n° 001	Data		Dis.		Descr.	
Rev.	n° 002	Data		Dis.		Descr.	
Rev.	n° 003	Data		Dis.		Descr.	

Tavola	Scala 1:100
	Cod. Comm. 250066
	Cod. Tavola 05.0
	N° Tavola

Pool Engineering S.n.c.
P. IVA 09264390013

Il presente elaborato non può essere copiato, riprodotto o rivelato a terzi senza autorizzazione scritta dei proprietari
ISO 9001
Modi 16/00-08/2010 (Rev. 2013)
© Riproduzione vietata senza consenso scritto dell'autore