
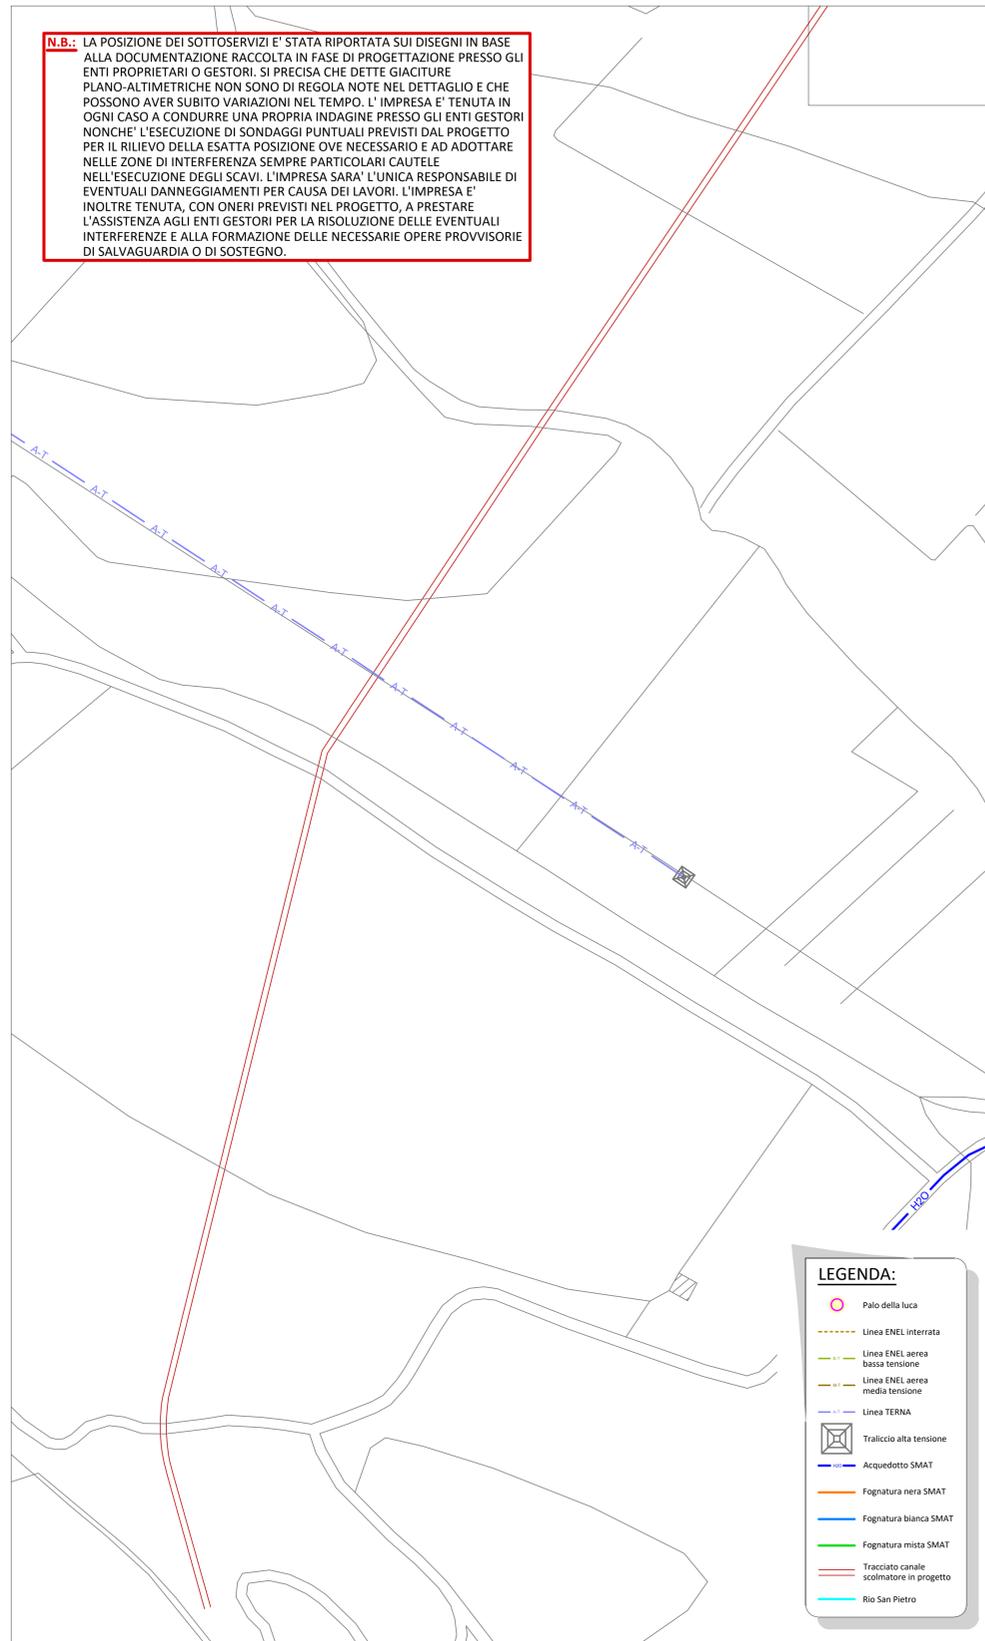
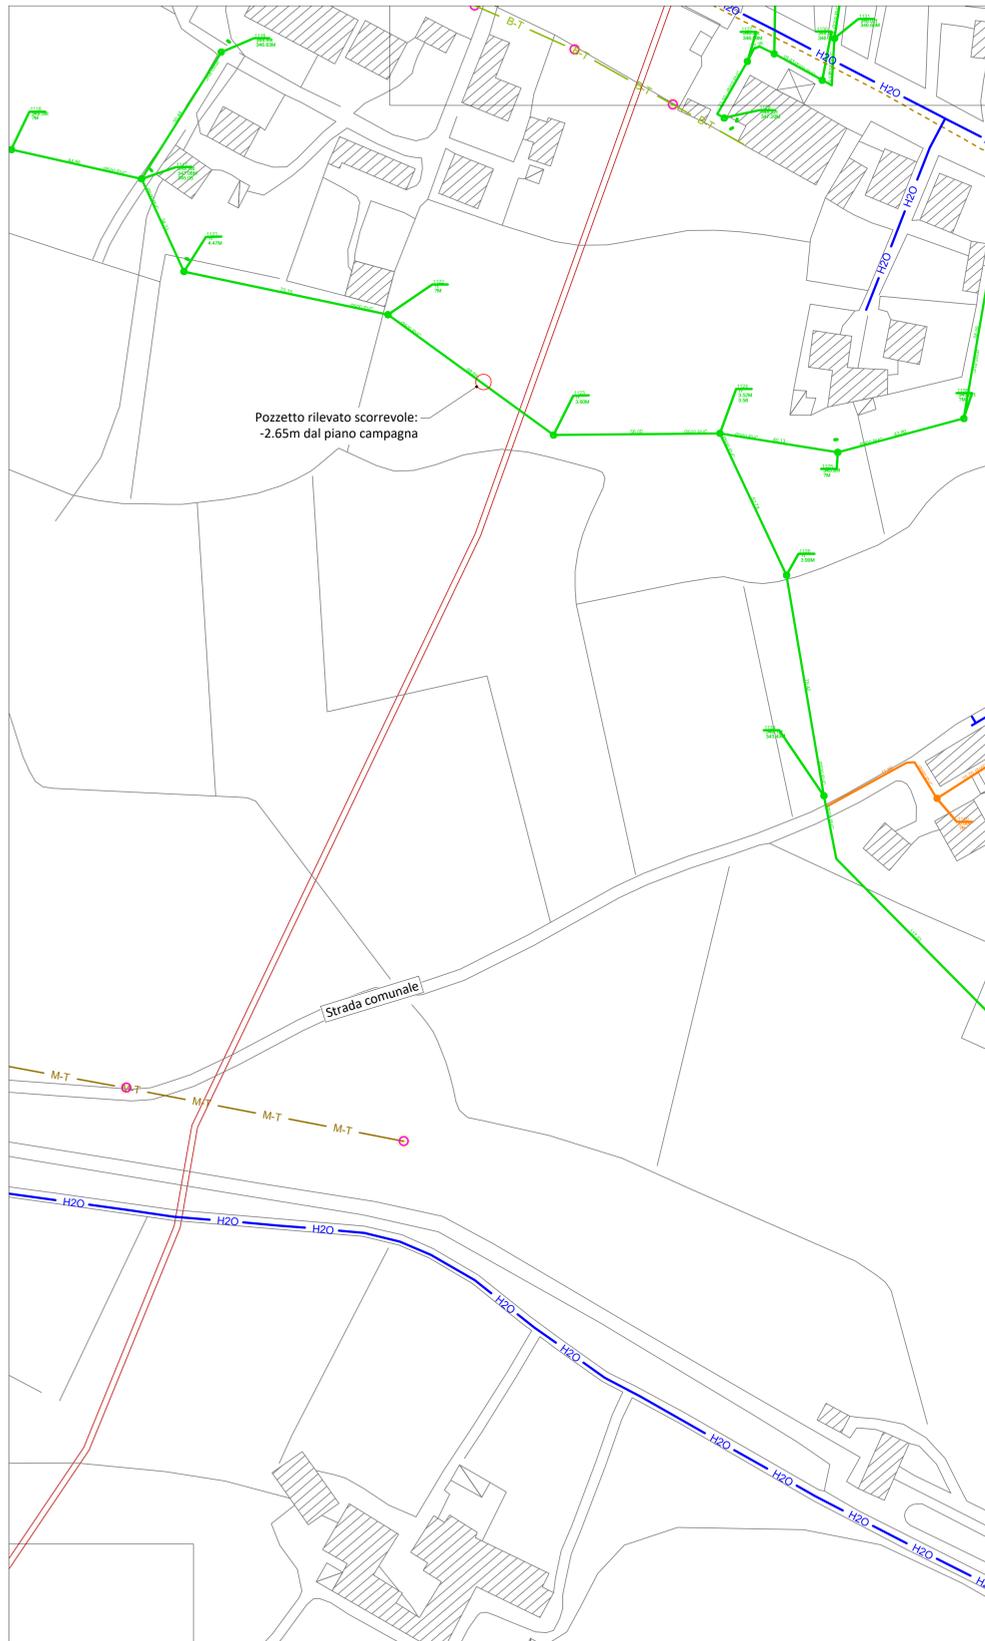


INDIVIDUAZIONE SOTTOSERVIZI SU CARTOGRAFIA SMAT - RIQUADRO A
scala 1:1 000

INDIVIDUAZIONE SOTTOSERVIZI SU CARTOGRAFIA SMAT - RIQUADRO B
scala 1:1 000

INDIVIDUAZIONE SOTTOSERVIZI SU CARTOGRAFIA SMAT - RIQUADRO C
scala 1:1 000


INQUADRAMENTO GENERALE
scala 1:10 000

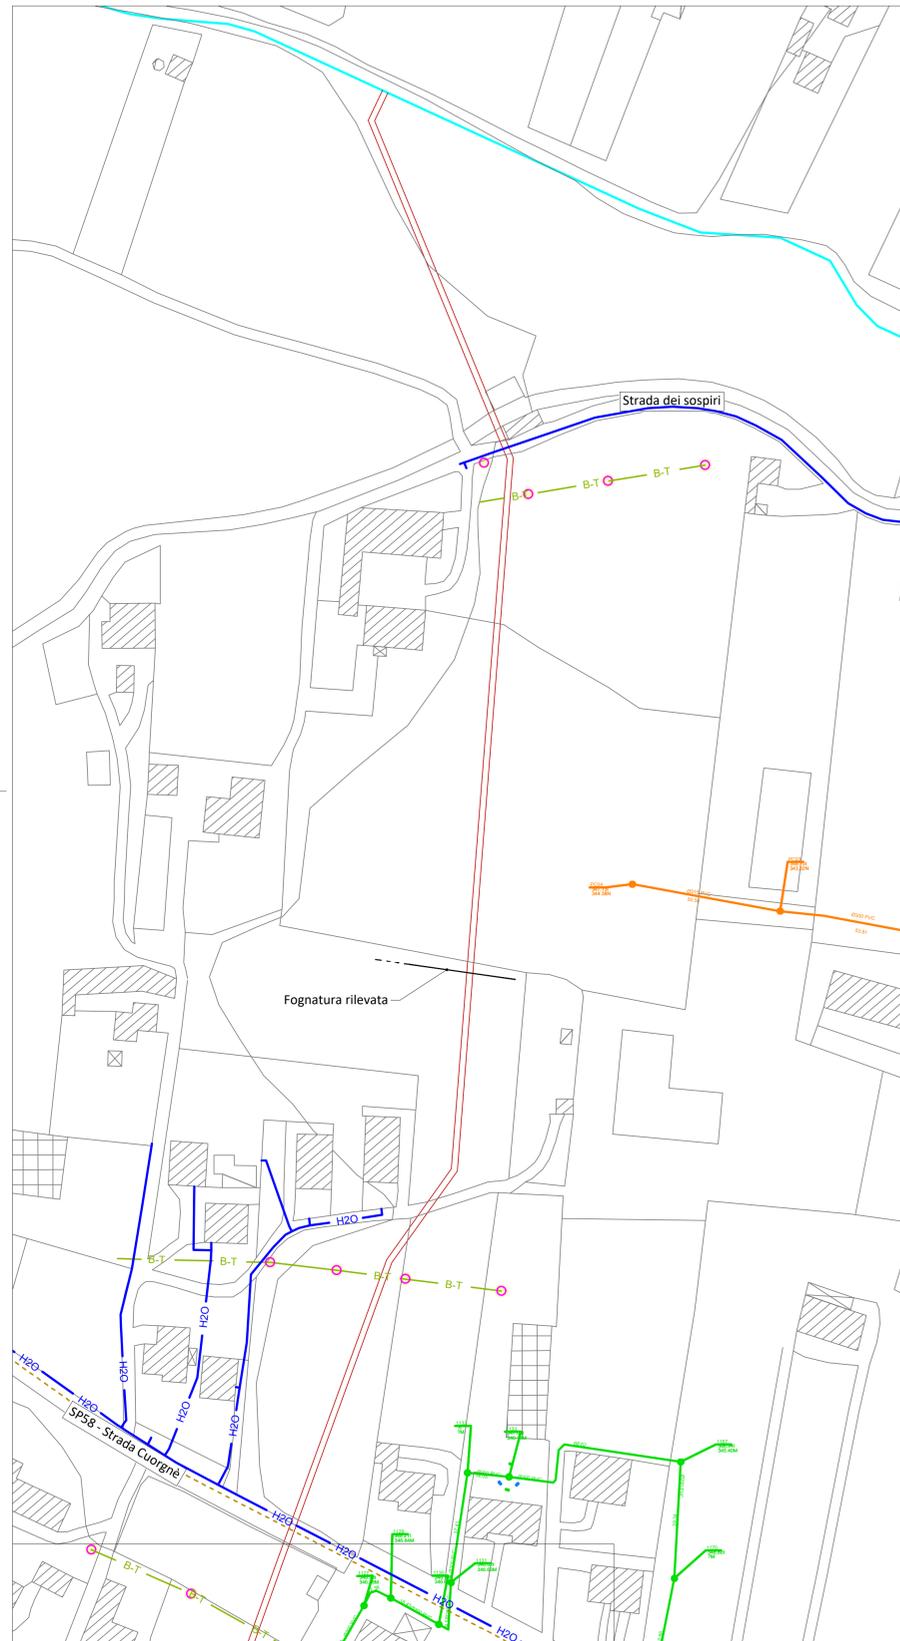

N.B.: LA POSIZIONE DEI SOTTOSERVIZI E' STATA RIPORTATA SUI DISEGNI IN BASE ALLA DOCUMENTAZIONE RACCOLTA IN FASE DI PROGETTAZIONE PRESSO GLI ENTI PROPRIETARI O GESTORI. SI PRECISA CHE DETTE GIACITURE PLANO-ALTIMETRICHE NON SONO DI REGOLA NOTE NEL DETTAGLIO E CHE POSSONO AVER SUBITO VARIAZIONI NEL TEMPO. L'IMPRESA E' TENUTA IN OGNI CASO A CONDURRE UNA PROPRIA INDAGINE PRESSO GLI ENTI GESTORI NONCHE' L'ESECUZIONE DI SONDAGGI PUNTUALI PREVISTI DAL PROGETTO PER IL RILIEVO DELLA ESATTA POSIZIONE OVE NECESSARIO E AD ADOTTARE NELLE ZONE DI INTERFERENZA SEMPRE PARTICOLARI CAUTELE NELL'ESECUZIONE DEGLI SCAVI. L'IMPRESA SARA' L'UNICA RESPONSABILE DI EVENTUALI DANNEGGIAMENTI PER CAUSA DEI LAVORI. L'IMPRESA E' INOLTRE TENUTA, CON ONERI PREVISTI NEL PROGETTO, A PRESTARE L'ASSISTENZA AGLI ENTI GESTORI PER LA RISOLUZIONE DELLE EVENTUALI INTERFERENZE E ALLA FORMAZIONE DELLE NECESSARIE OPERE PROVVISORIE DI SALVAGUARDIA O DI SOSTEGNO.

LEGENDA:

- Palo della luca
- Linea ENEL interrata
- Linea ENEL aerea bassa tensione
- Linea ENEL aerea media tensione
- Linea TERNA
- Traliccio alta tensione
- Acquedotto SMAT
- Fognatura nera SMAT
- Fognatura bianca SMAT
- Fognatura mista SMAT
- Tracciato canale scolmatore in progetto
- Rio San Pietro

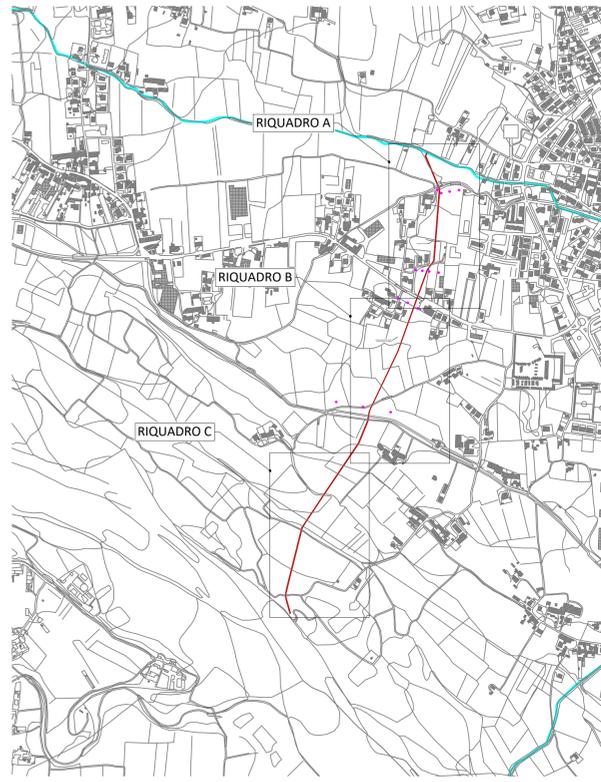

COMMITTENTE:

COMUNE DI CASTELLAMONTE

OGGETTO:
Realizzazione canale scolmatore del Rio San Pietro

LOCALITÀ DELL'INTERVENTO:
RIO SAN PIETRO

FASE PROGETTUALE:
PROGETTO ESECUTIVO

REVISIONE	DATA	DESCRIZIONE	RESTATO	M.V.R. VERIFICATO	G.A. RIESAMINATO
2					
1					
0	Aprile 2022	Progetto Esecutivo			

TITOLO:
PLANIMETRIA CON INDIVIDUAZIONE DEI SOTTOSERVIZI

ARCHIVIO: **4701** FILE N°: 101.05.107102802
 DATA: **Loranzè, Aprile 2022**
 TAVOLA N°: **5**
 SCALA: **VARIE**

PROGETTISTA:

 Dott. Ing. Gianluca NOASCONO
 N° 8282 Y ALBO INGEGNERI
 PROVINCIA DI TORINO

ALTRA FIGURA: _____ TIMBRIO: _____
 ALTRA FIGURA: _____ TIMBRIO: _____

Studio Tecnico Associato
 ing. GABRIELE NOASCONO
 ing. ORETTA geol. CAMBULLI
 ing. VINCENZO ing. ZAPPALÀ
 P.IVA 08462870018

Sede legale
 Via Gioià Giovanniello, n. 2
 10060 Rora (TO)
 TEL. 0121/93.36.93
 FAX 0121/95.03.78

Sede operativa
 Strada Provinciale 222, n. 31
 10010 Loranzè (TO)
 TEL. 0125/56.40.14
 FAX 0125/56.40.14
 e-mail: info.hydrogeos@liquadrifoglio.to.it