PROFILO LONGITUDINALE DI PROGETTO - RIQUADRO B

scala 1:100 / 1:1 000

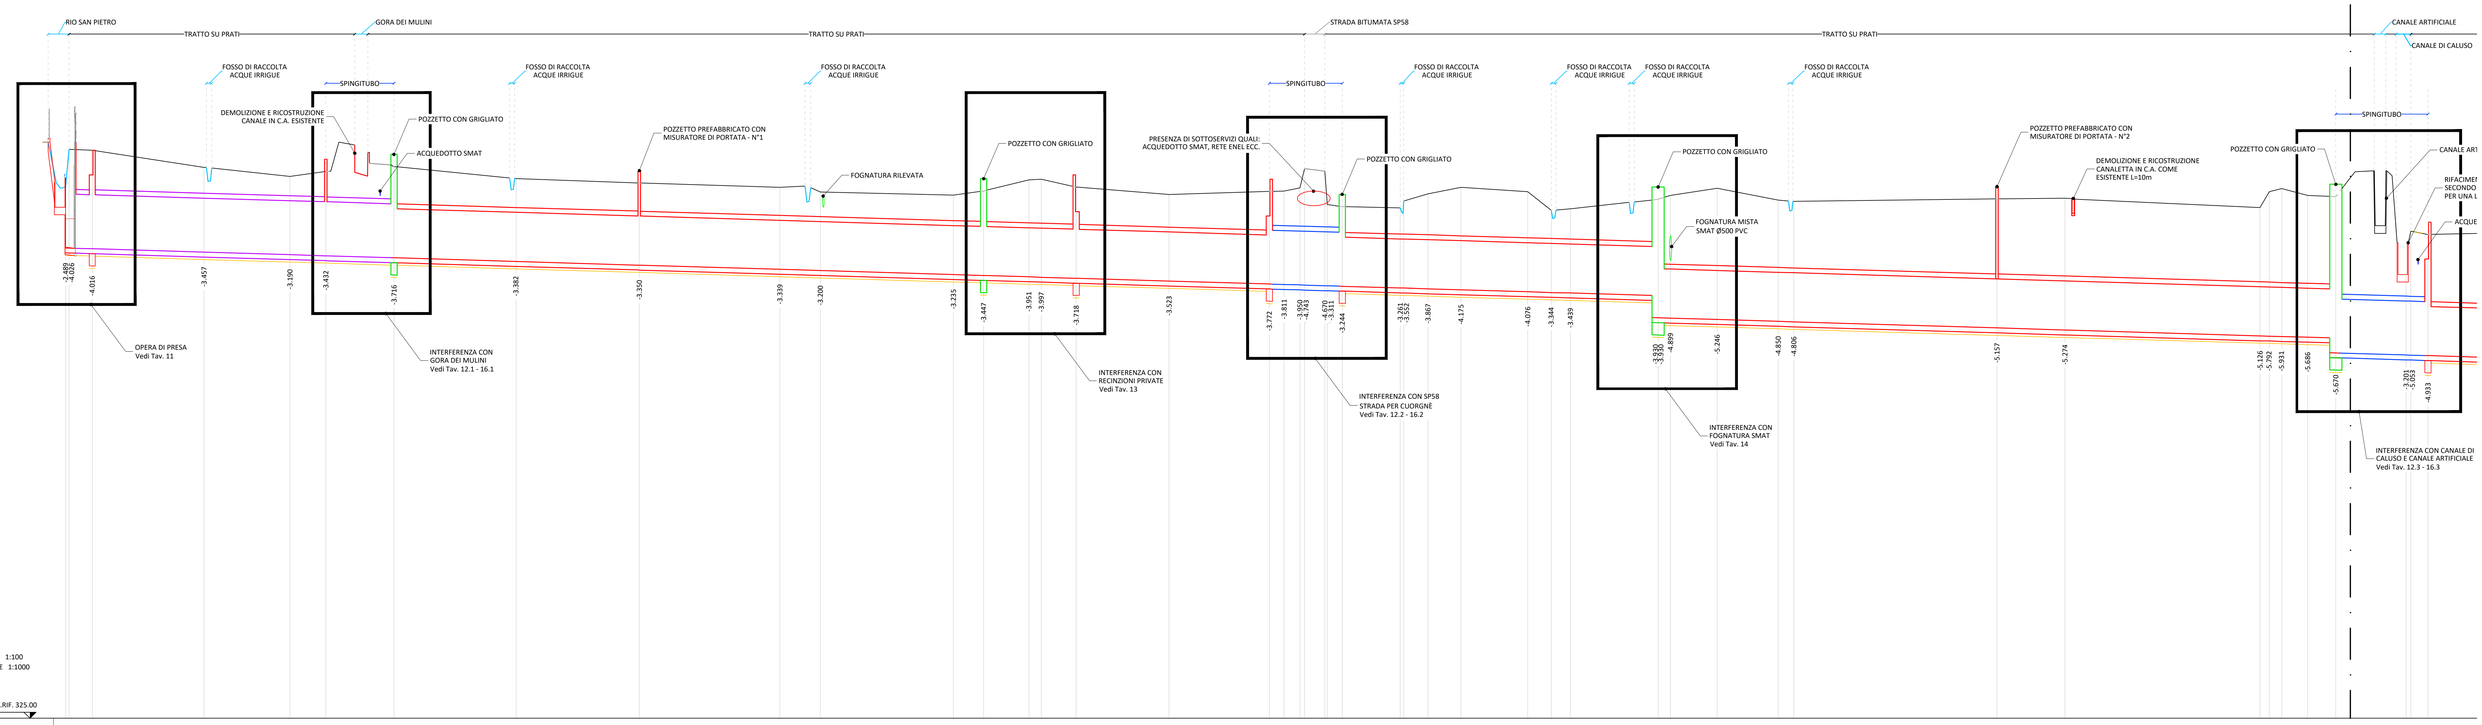

| | | |