




SEZIONE C-C  
scala 1:50

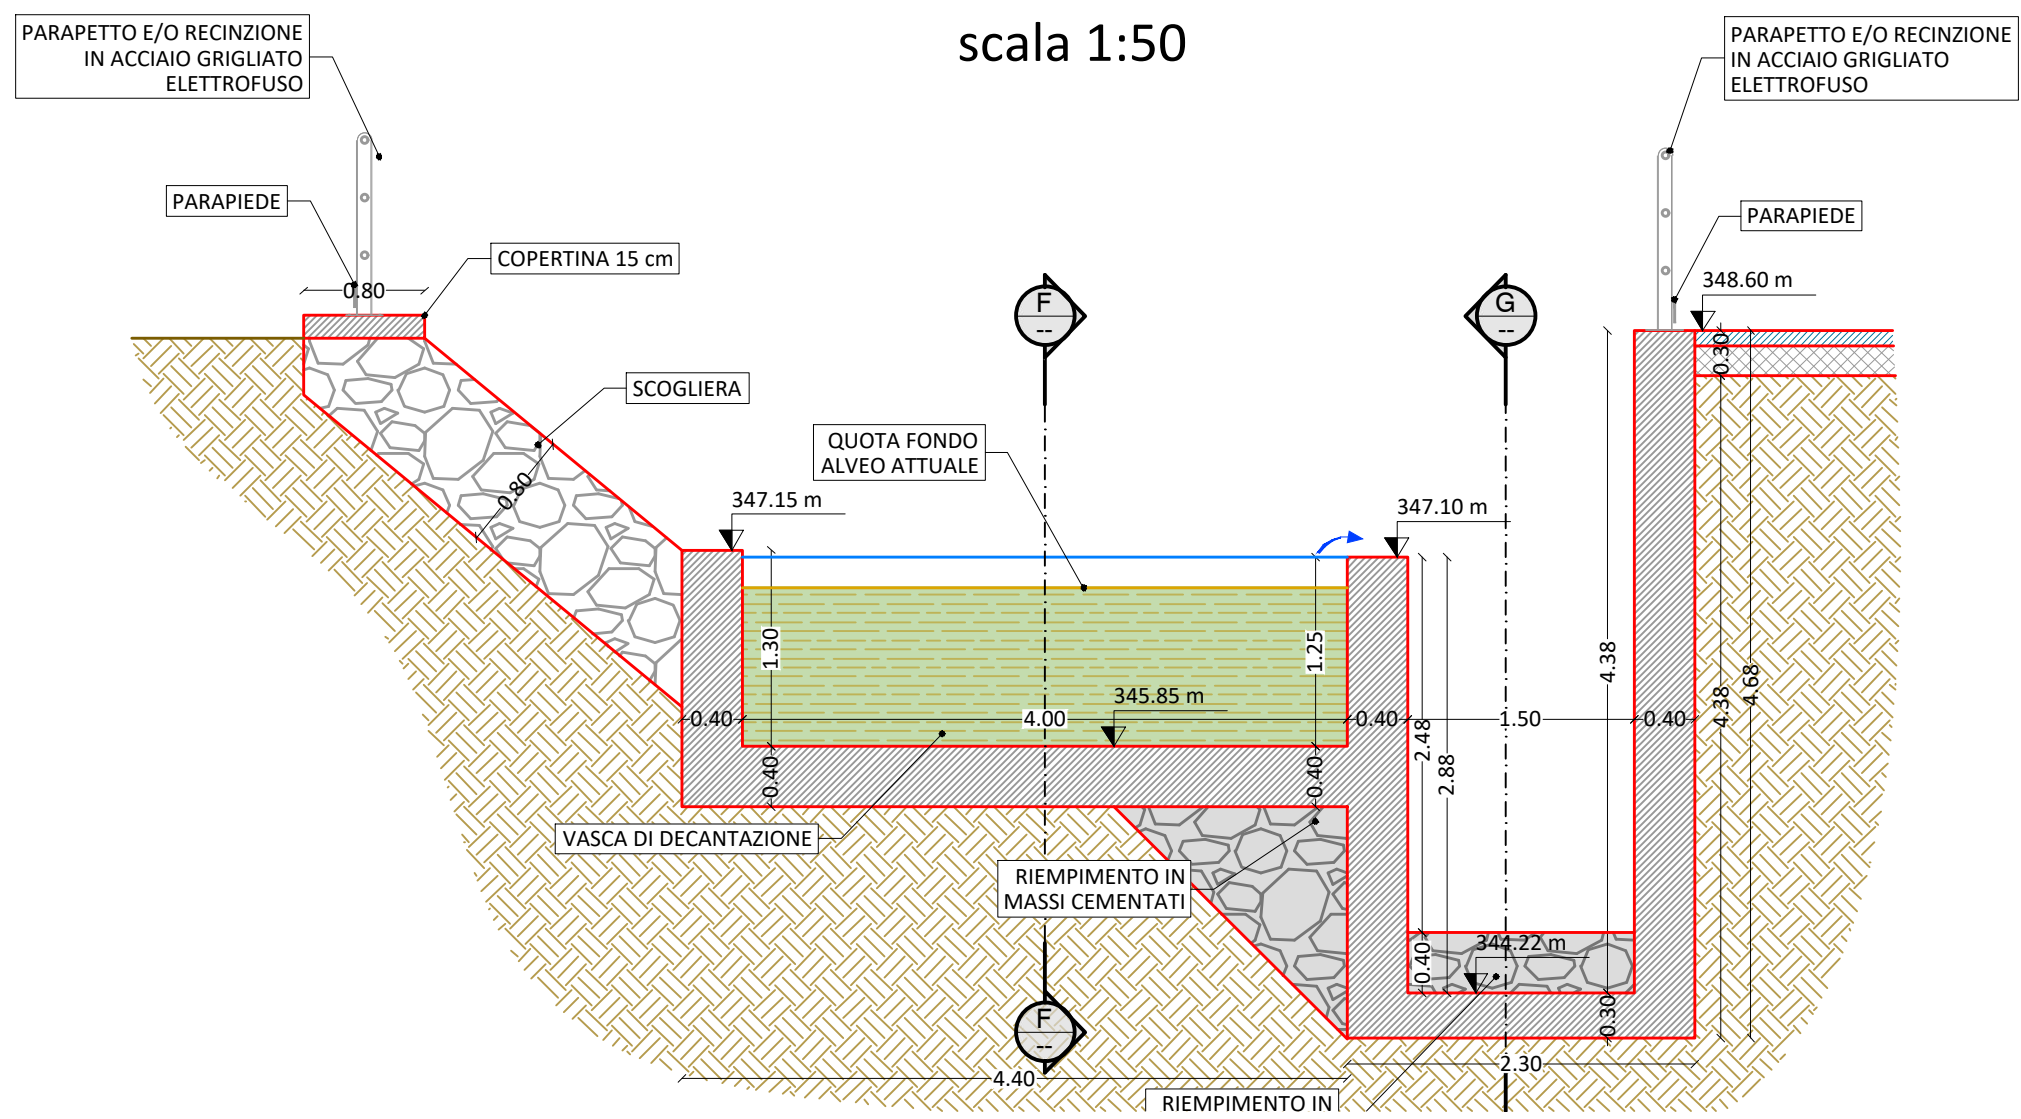


SEZIONE E-E  
scala 1:50

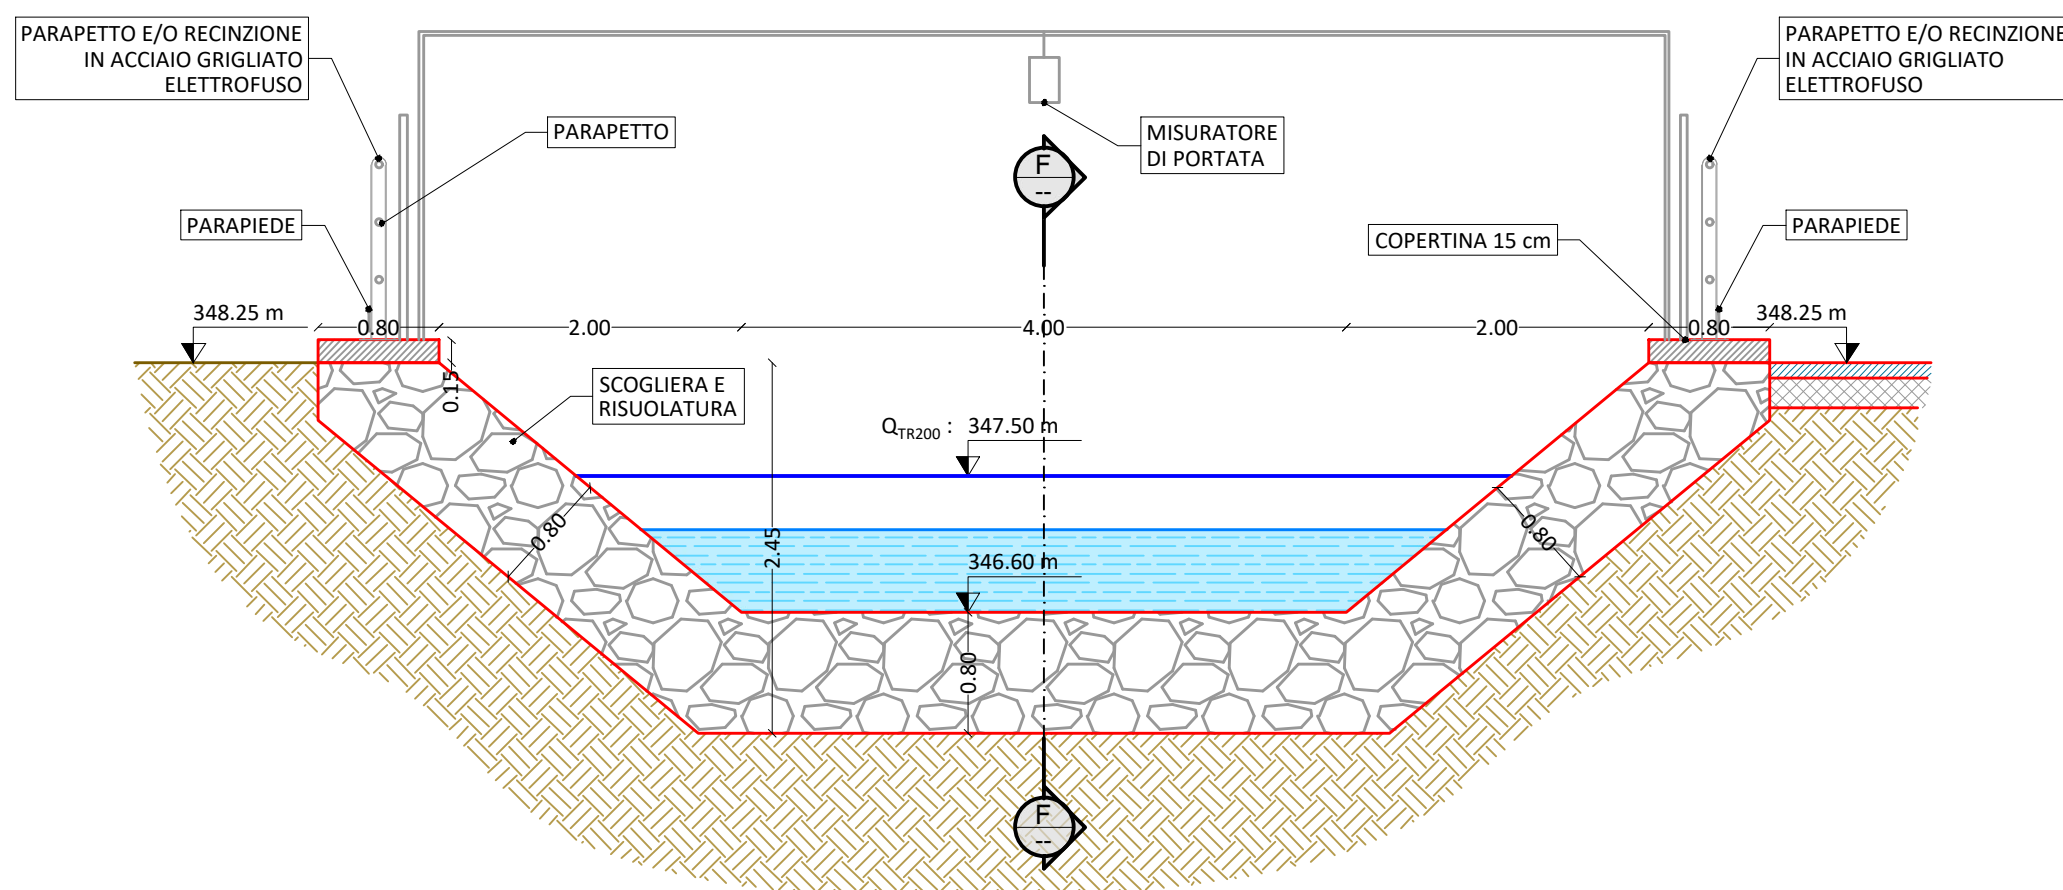


PARTICOLARE PARATOIA  
scala 1:50

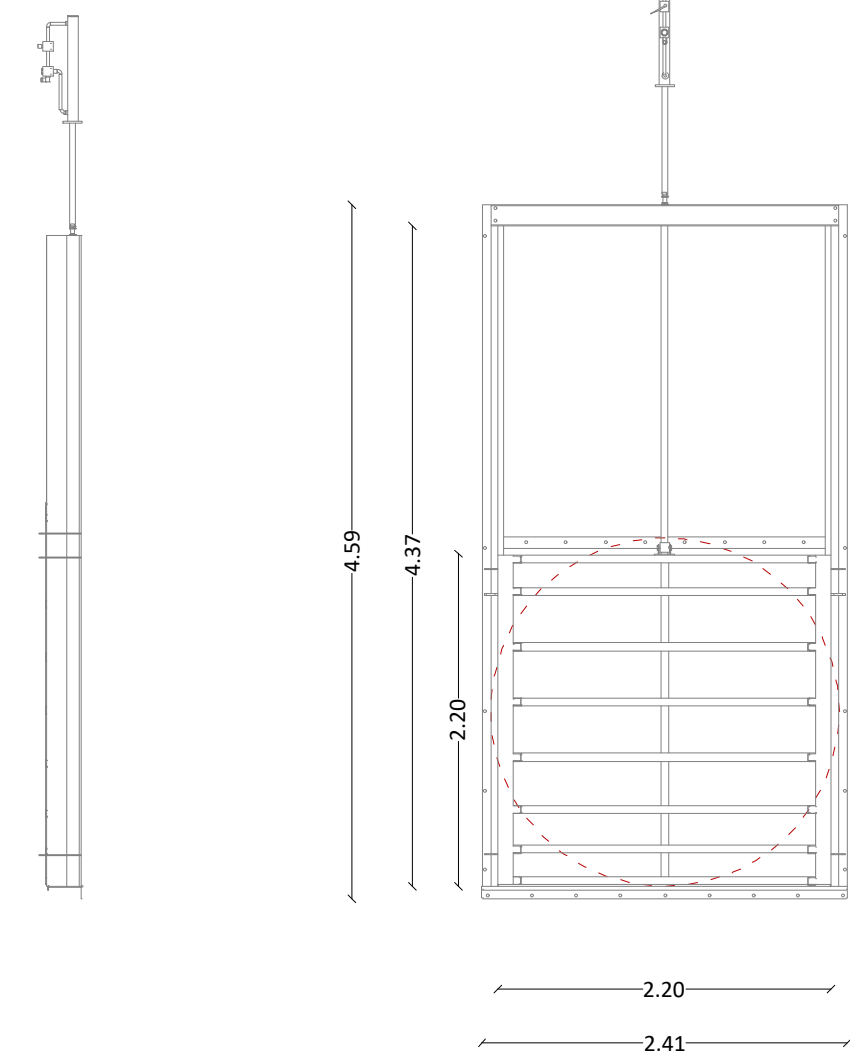


PARTICOLARE RECINZIONE  
scala 1:50

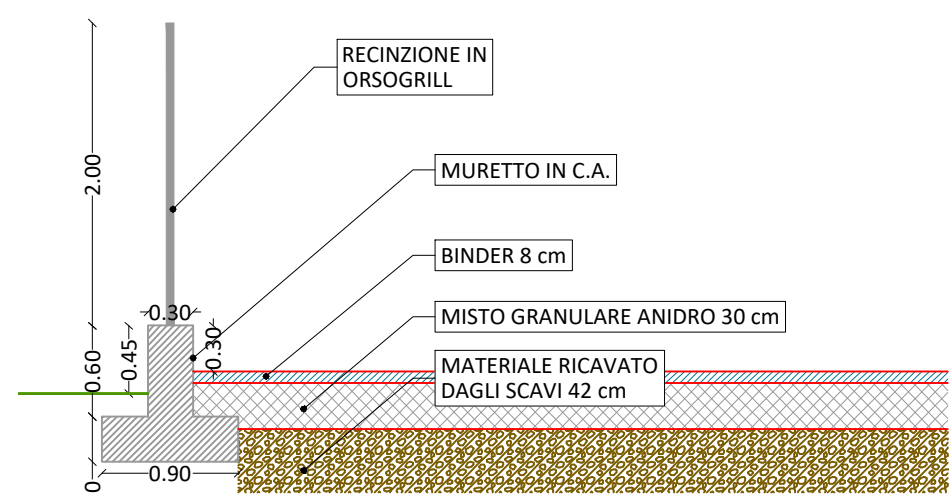


SEZIONE D-D  
scala 1:50

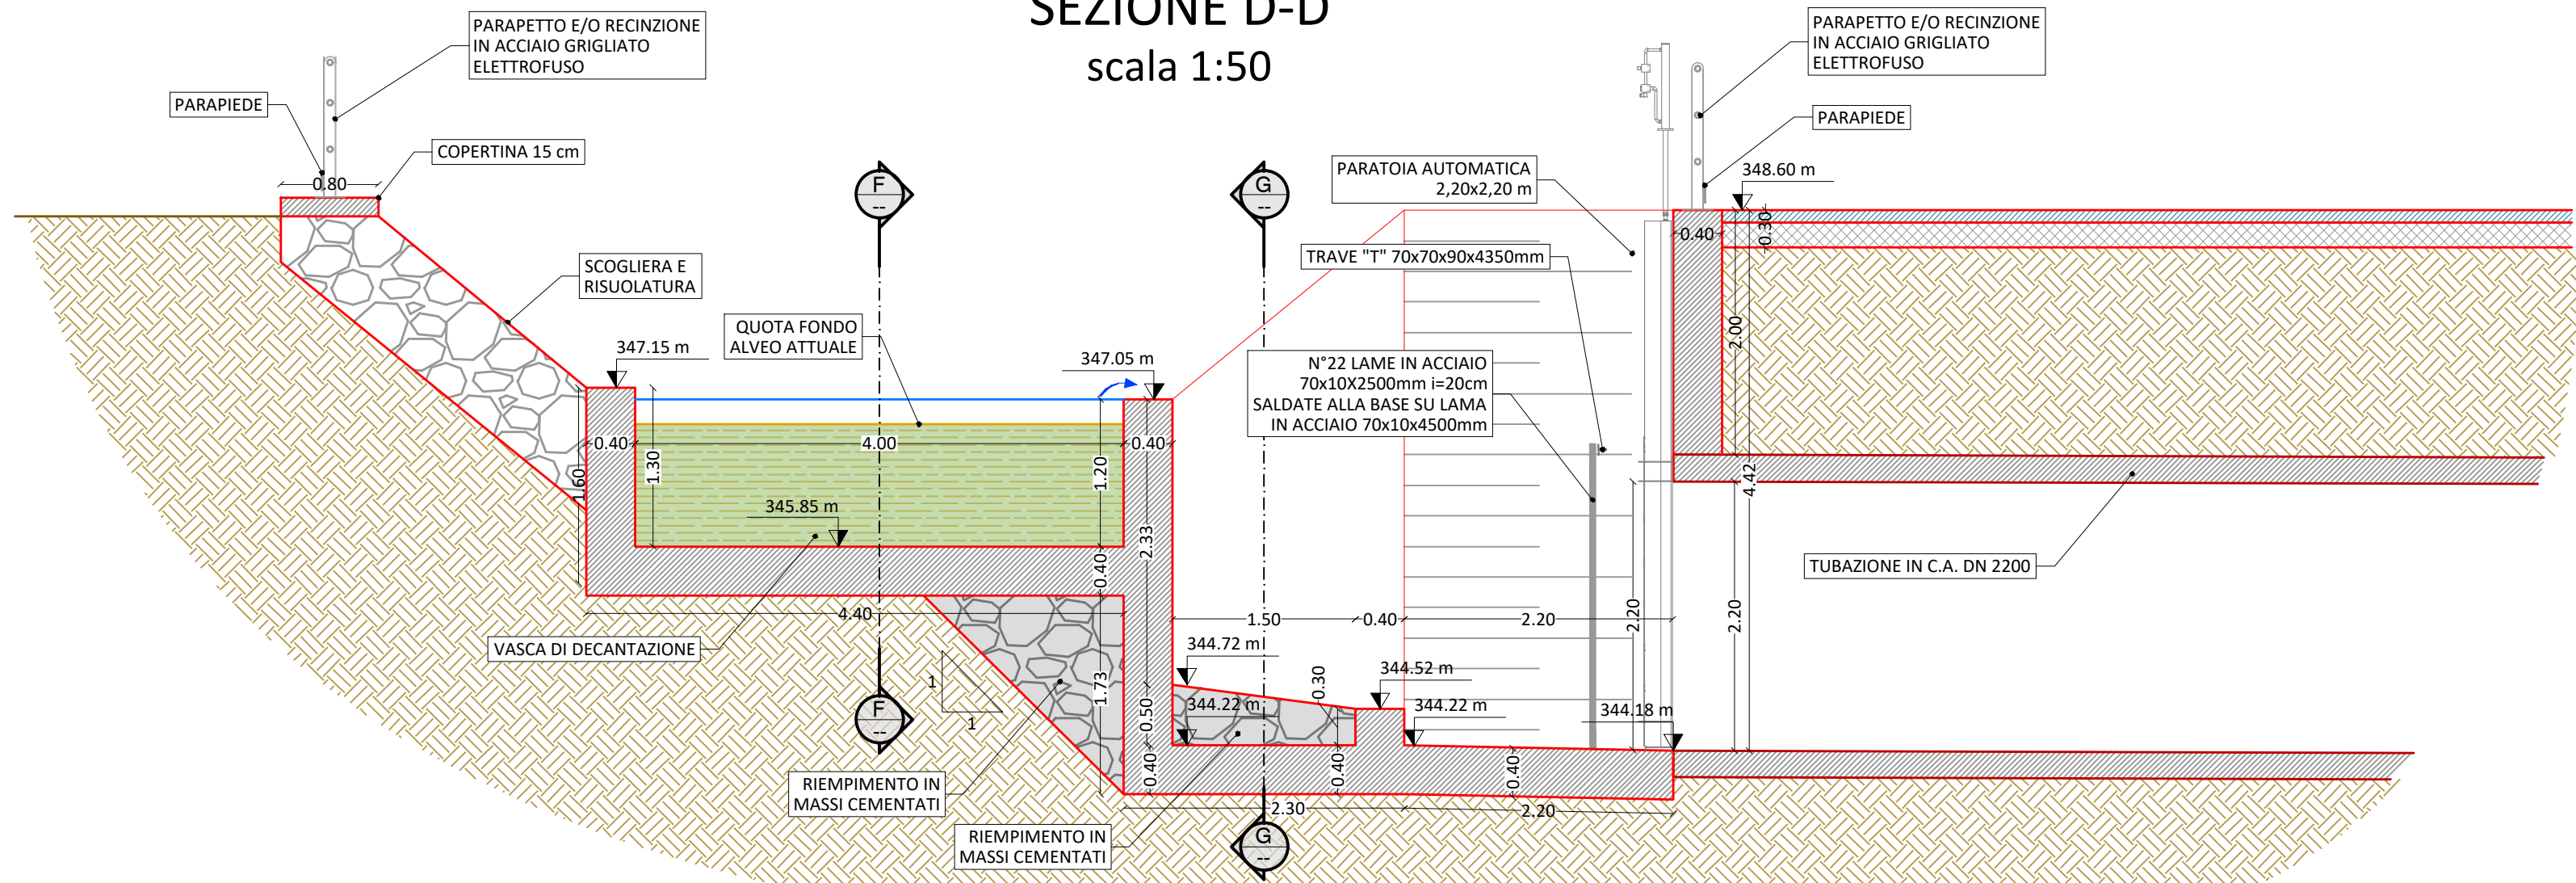


SEZIONE G-G  
scala 1:50

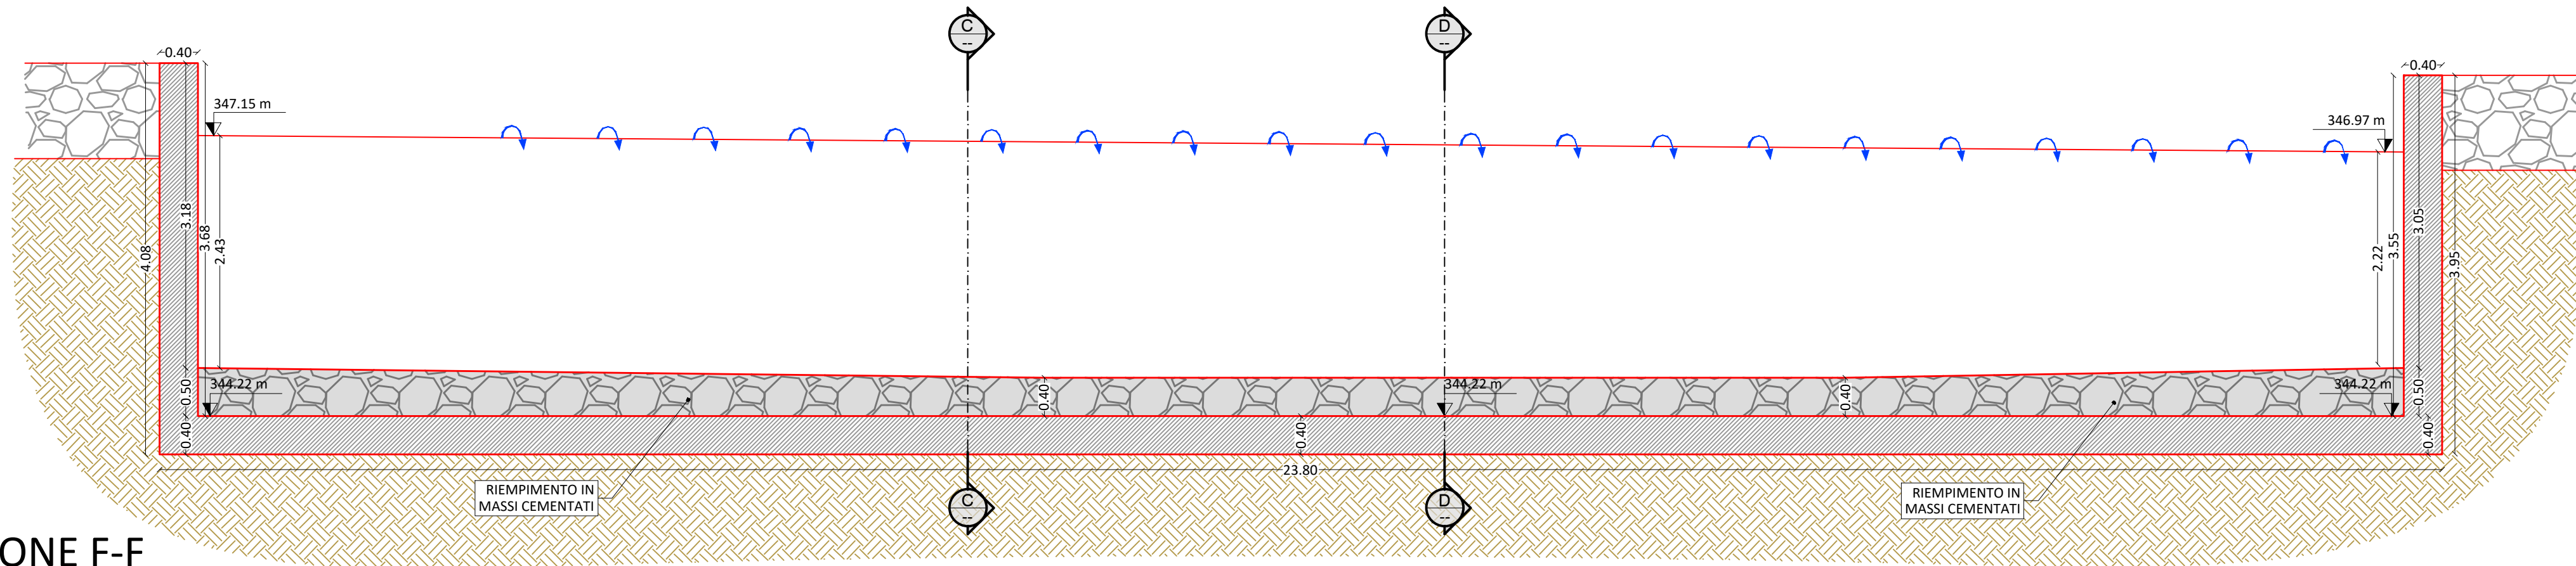


SEZIONE F-F  
scala 1:50

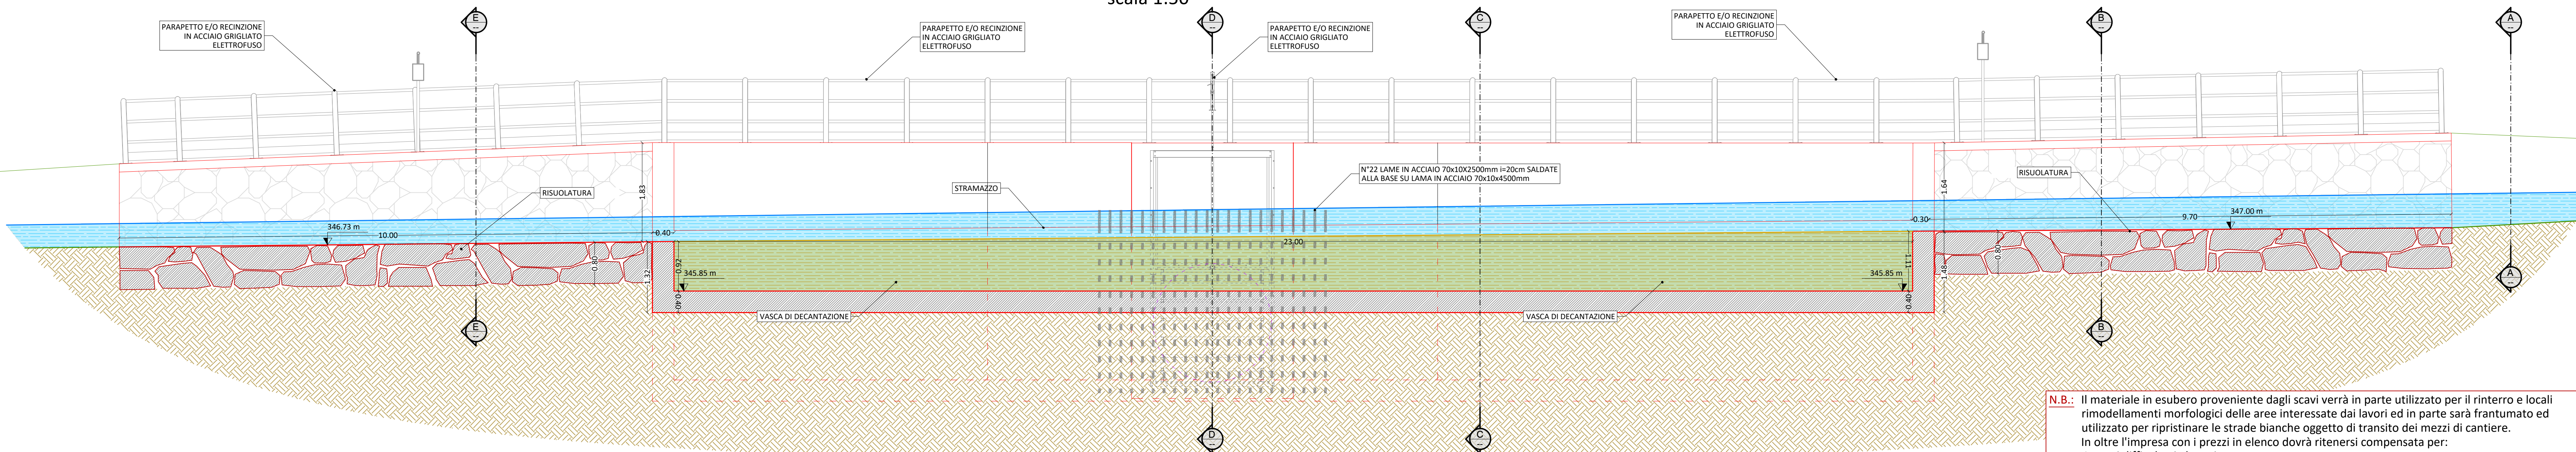


SEZIONE A-A  
scala 1:50

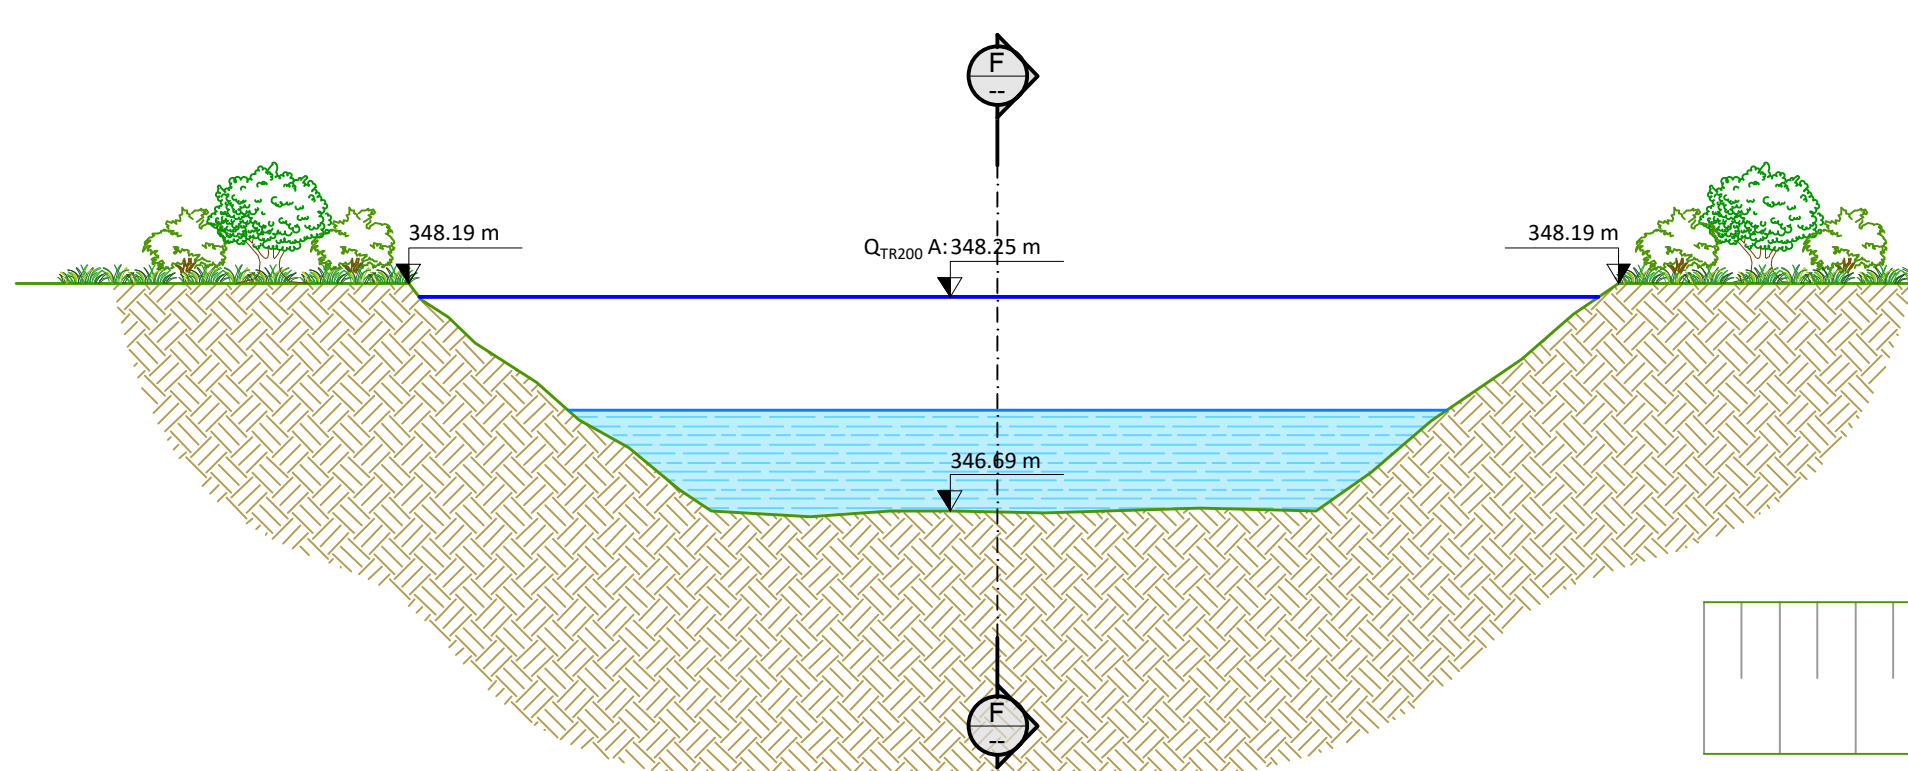

SEZIONE B-B  
scala 1:50

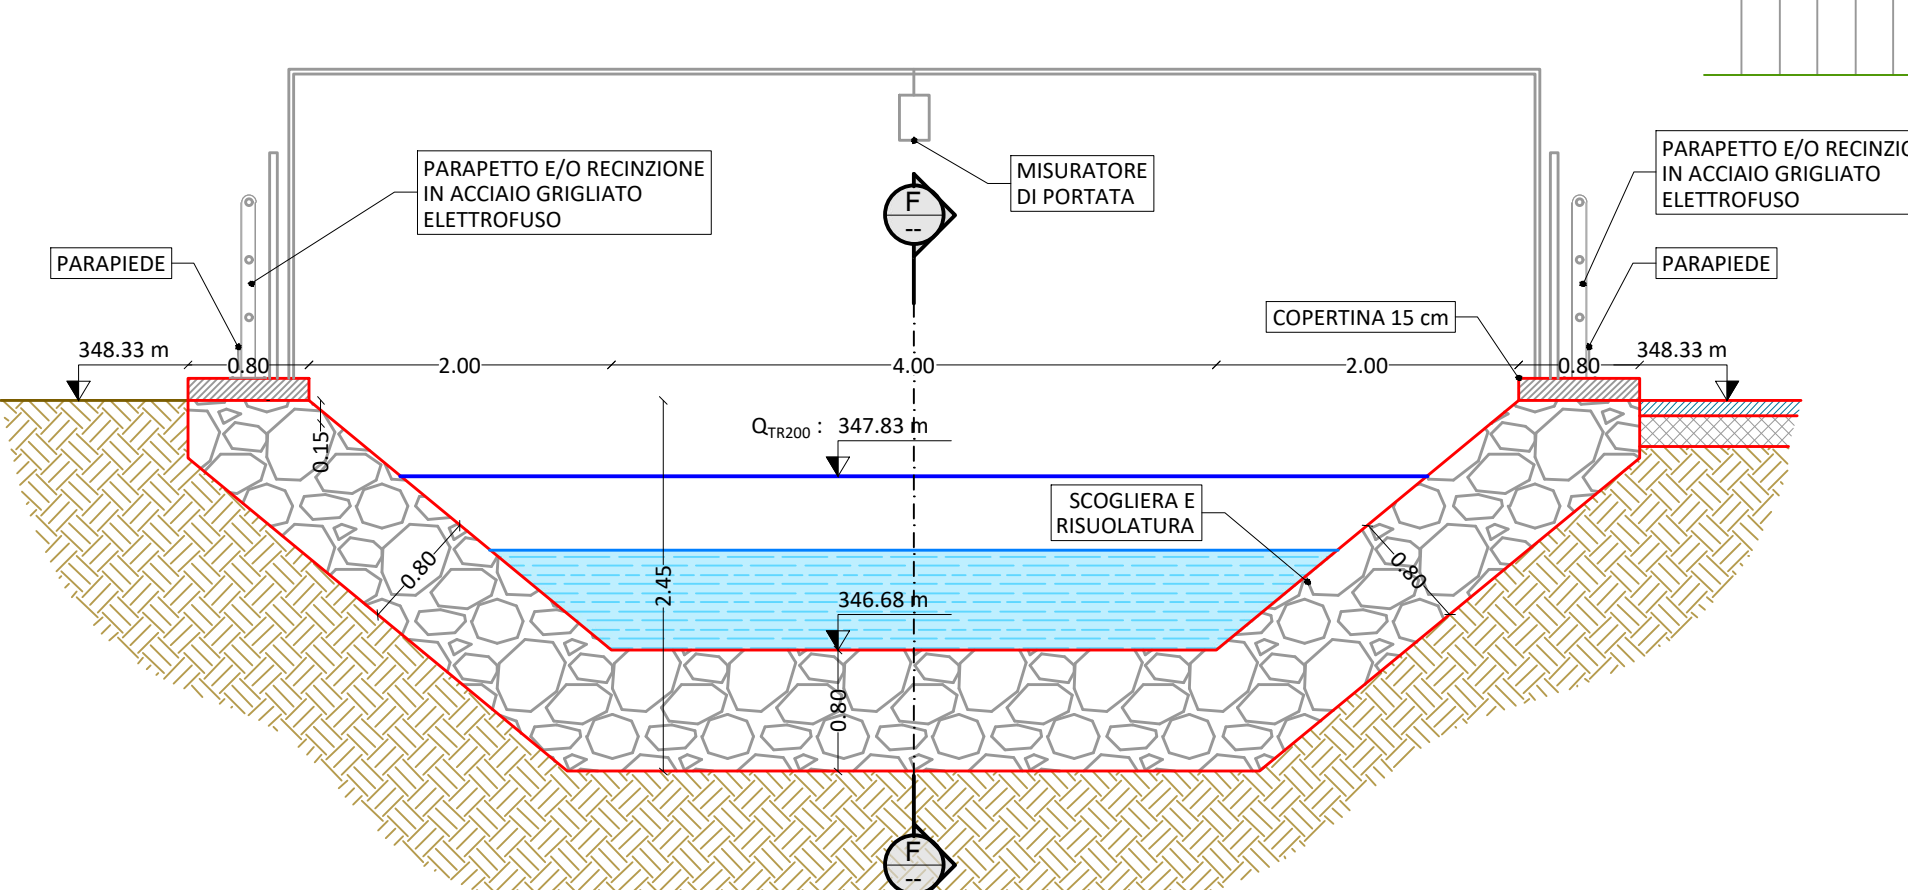

PLANIMETRIA DI PROGETTO - OPERA DI PRESA  
scala 1:100

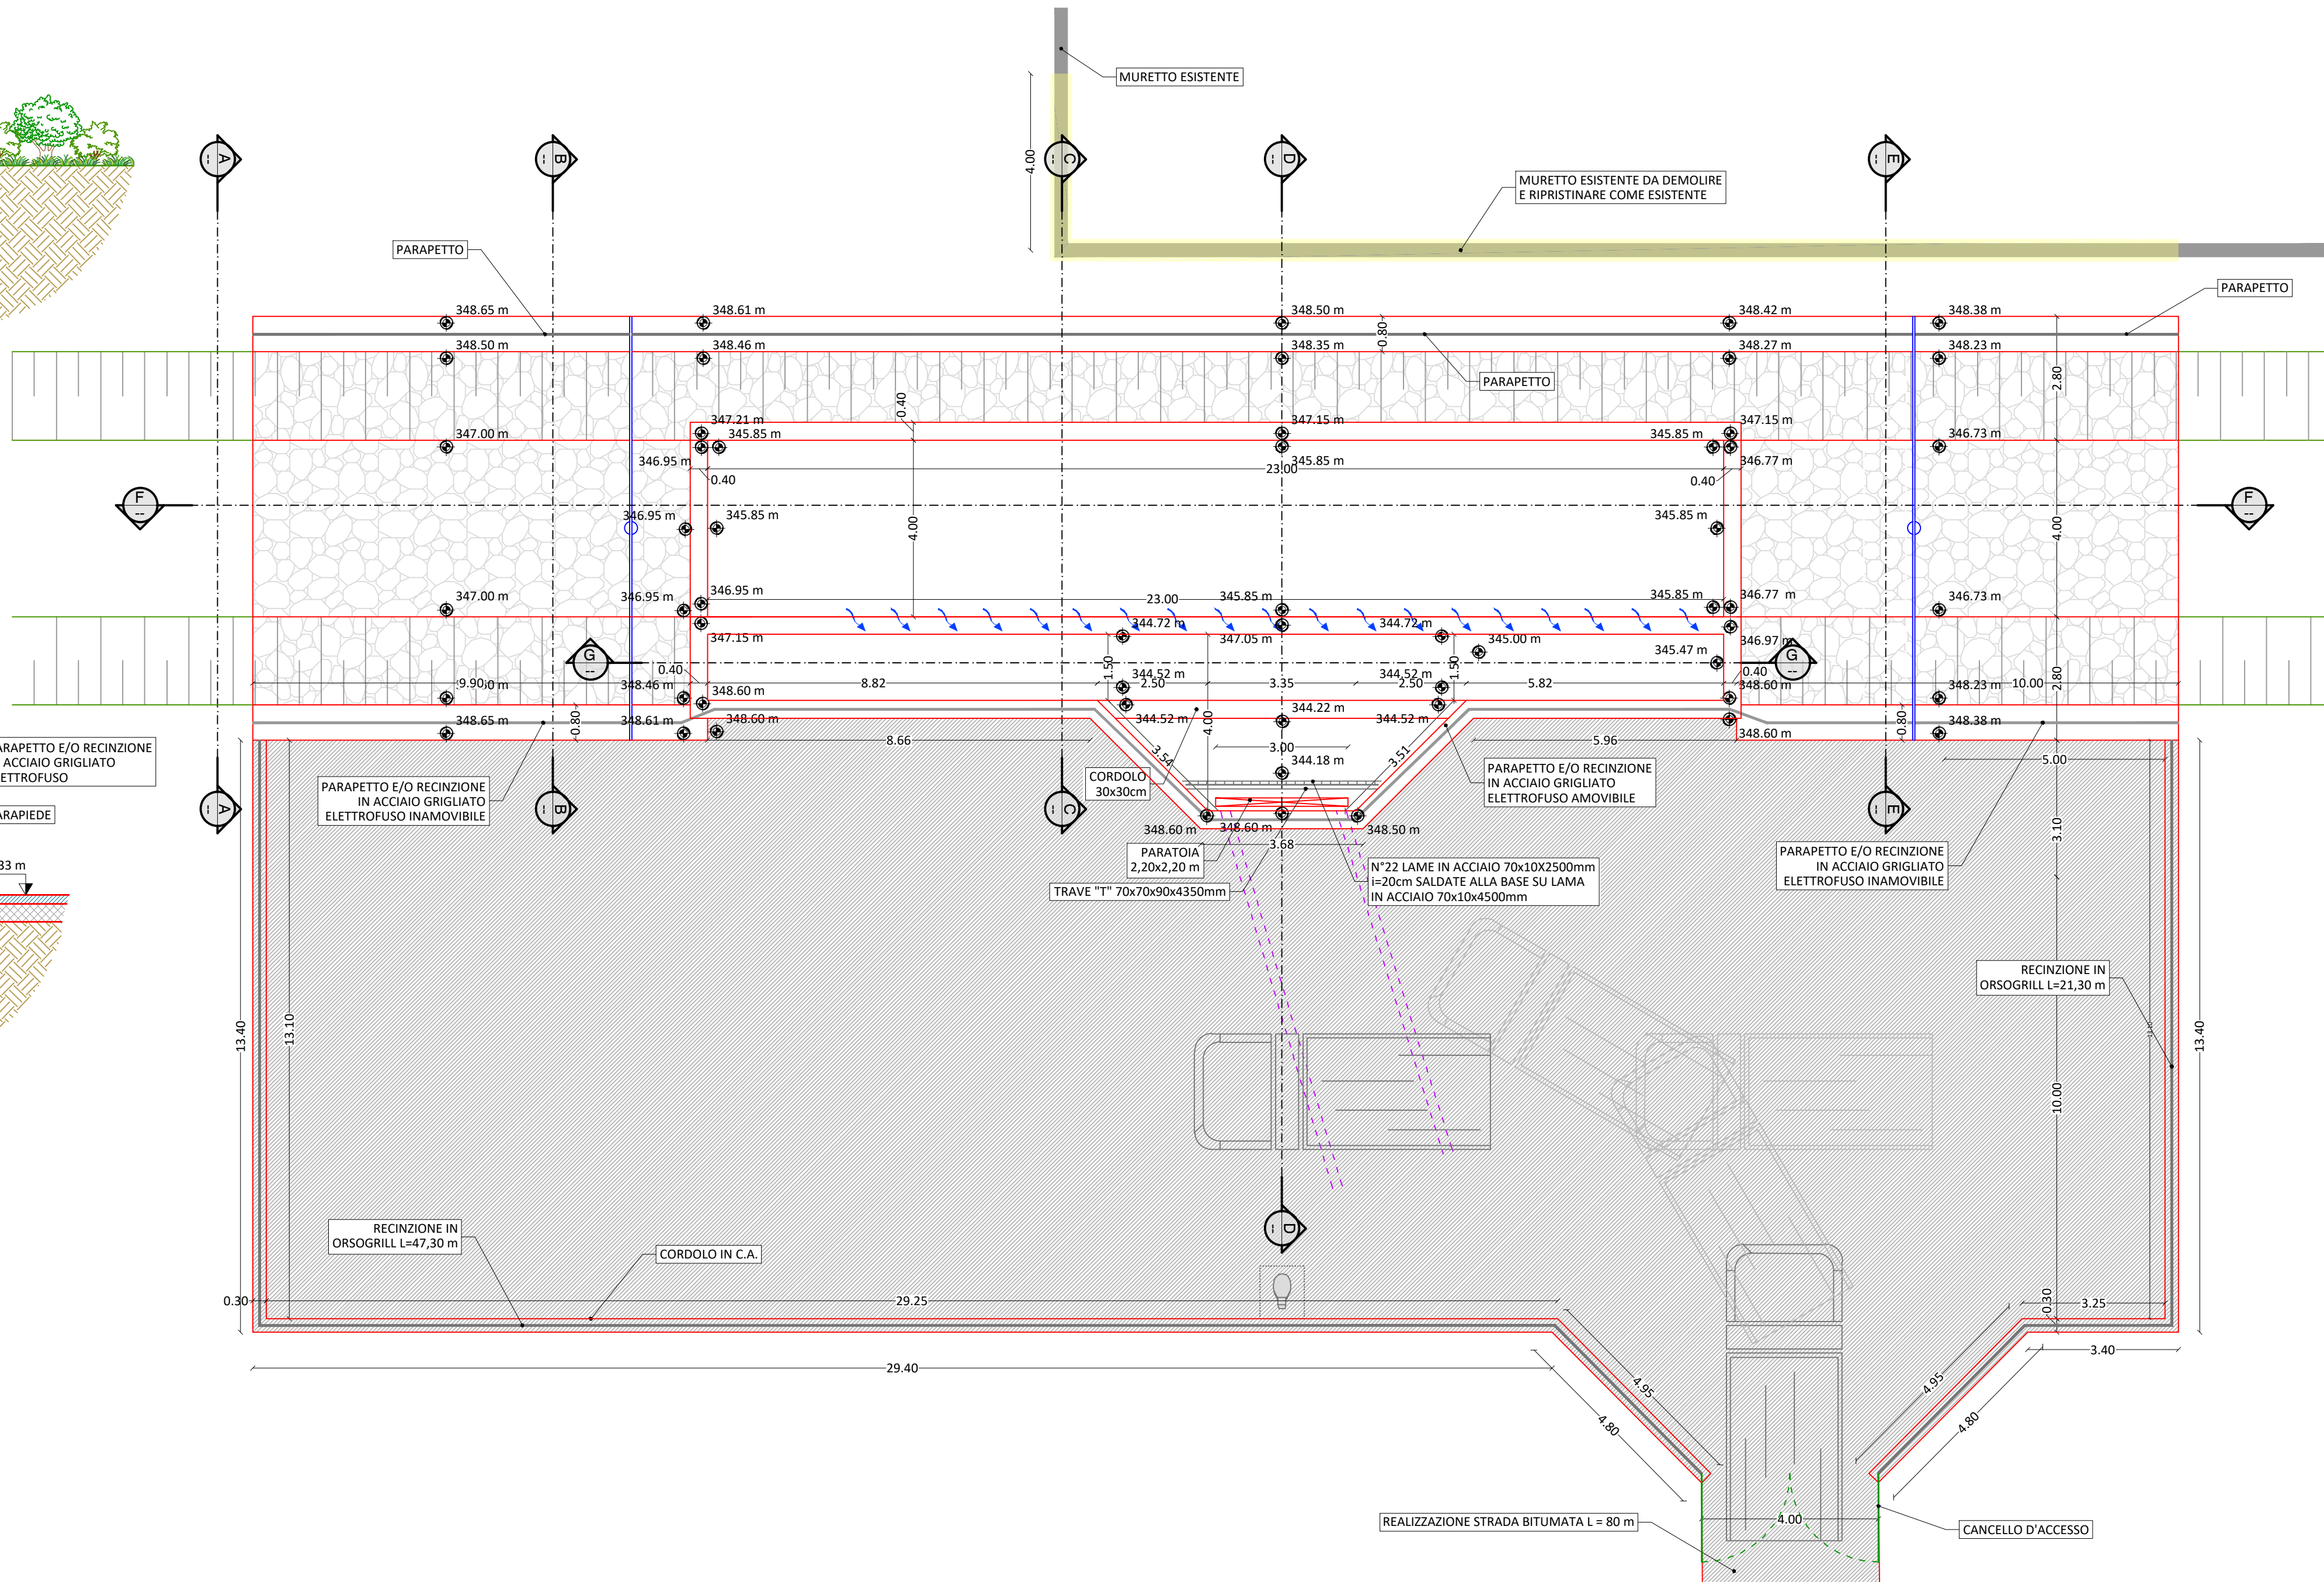

**N.B.:** Il materiale in esubero proveniente dagli scavi verrà in parte utilizzato per il riporto e locali rimodellamenti morfologici delle aree interessate dai lavori ed in parte sarà frantumato ed utilizzato per ripristinare le strade bianche oggetto di transito dei mezzi di cantiere. In oltre l'impresa con i prezzi in elenco dovrà ritenersi compensata per:

- Accessi difficoltosi al cantiere;
- Puntellamento ponticelli esistenti o utilizzo di piastre di ripartizione dei carichi;
- Movimentazione delle tubazioni mediante scarico dai bilici, carico su autocarri e movimentazione nel cantiere;
- Realizzazione di piste di accesso nelle aree di cantiere;
- Esecuzione delle opere di attraversamento con scavo in trincea o perforazione ad infissione controllata del Canale dei Molini, della Roggia di Agliè, del canale idroelettrico e del Canale di Caluso nel periodo di asciutta previsto verosimilmente (da confermare) per Febbraio 2023;
- Taglio piante ed accatastamento;
- Scotico del terreno vegetale e successiva sistemazione dei fondi con spietramento, spianamento e semina;
- Scavi, movimenti terra e riporti per dare l'opera finita a regola d'arte;
- L'impresa dovrà lasciare i terreni agricoli nelle condizioni in cui sono stati trovati, dunque con:
  - Risagomatura livellata per lo scarico delle acque;
  - Spietramento;
  - Semina a prato;
  - Ricostruzione fossi irrigui (in terreno vegetale con strato di 10 cm di argilla o in cls);
  - Le caniline di irrigazione dovranno essere ricostruite in C.A., quelle intersecate in C.A. e in terra con aggiunta di bentonite, quelle intersecate in terra.

|   |  |   |  |   |  |   |  |
|---|--|---|--|---|--|---|--|
| COMMITTENTE:   |  |   |  |   |  |   |  |
|   |  | REGIONE PIEMONTE                                                                                      |  | COMUNE DI CASTELLAMONTE   |  |   |  |
| OGGETTO:   |  | Realizzazione canale scolmatore del Rio San Pietro                                                    |  |   |  |   |  |
| LOCALITÀ DELL'INTERVENTO:   |  | RIO SAN PIETRO                                                                                        |  |   |  |   |  |
| FASE PROGETTUALE:   |  | PROGETTO ESECUTIVO                                                                                    |  |   |  |   |  |
| TITOLO:   |  | PLANIMETRIA E PARTICOLARI OPERA DI PRESA                                                              |  |   |  |   |  |
| ARCHIVIO:   |  | 4701                                                                                                  |  | FILE N°:   |  | TORINO   |  |
| DATA:   |  | Loranzè, Aprile 2022                                                                                  |  | TAVOLA N°:   |  | 11   |  |
| SCALA:   |  | VARIE                                                                                                 |  | TAVOLA N°:   |  | 11   |  |
| PROGETTISTA:   |  | Dott. Ing. Gianluca NOASCONE                                                                          |  | ALTRA FIGURA:   |  | TIMBRO:   |  |
| ALTRA FIGURA:   |  | TIMBRO:                                                                                               |  | TIMBRO:   |  | TIMBRO:   |  |
| Studio Tecnico Associato<br>ing. GABRIELE<br>ing. NOASCONE<br>ing. COETTO<br>ing. CAMBRIA<br>ing. VIGNINO<br>ing. ZAPPALÀ<br>P.IVA 08462870018 |  | Sede legale<br>Via Giosuè Garibaldi, n. 2<br>10060 Bora (TO)<br>TEL. 011/29.36.93<br>FAX 011/29.03.78 |  | Sede operativa<br>Strada Provinciale 222, n. 31<br>10010 Loranzè (TO)<br>TEL. 011/29.70.999<br>FAX 011/29.56.40.14<br>e-mail: info@hydrogeos.it |  | PROGETTO DELLA FASE ESECUTIVA<br>ing. GABRIELE<br>ing. NOASCONE<br>ing. COETTO<br>ing. CAMBRIA<br>ing. VIGNINO<br>ing. ZAPPALÀ<br>P.IVA 08462870018 |  |