PARTICOLARE STRUTTURE UTA — SCALA 1:50

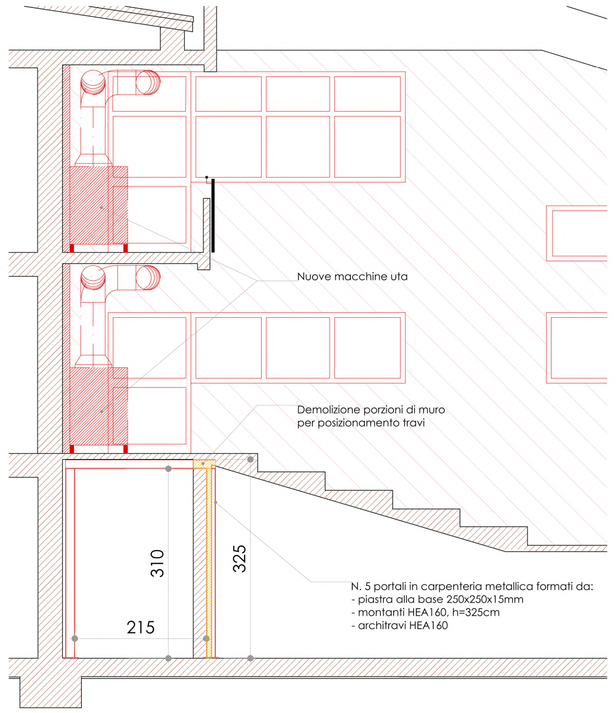

PARTICOLARE FRANGISOLE — SCALA 1:10

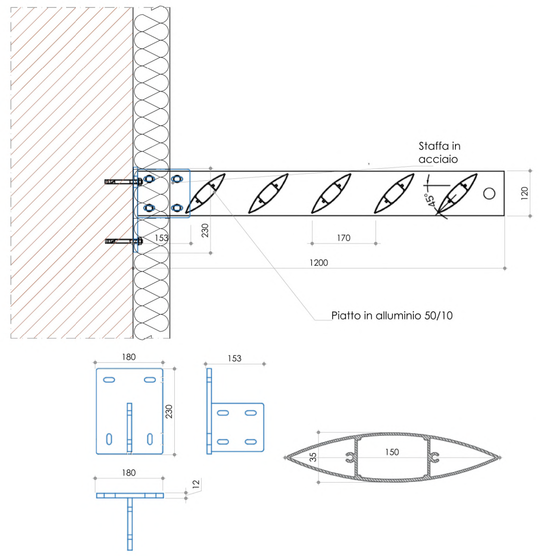

PARTICOLARE CONTROSOFFITTO PASSAGGI CANALI AERAULICI ED ELETTRICI — SCALA 1:100

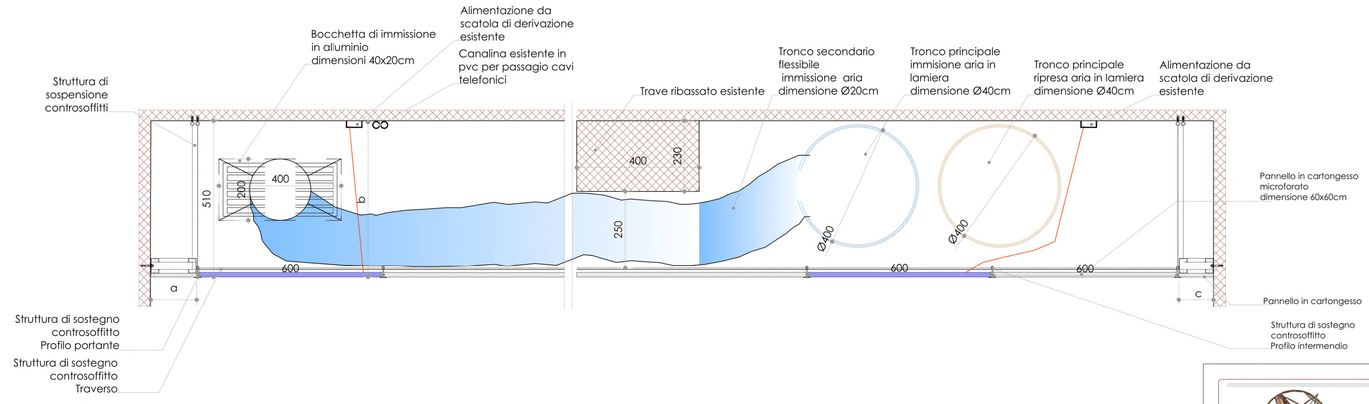

LEGENDA

D	Cavo tripolare tipo per alimentazione ordinaria
	LED PANEL 600x600 - 2990 lm - 3000 K - 230 V - 23 W - IP45 - cfr Scheda tecnica

NOTA:
Le quote indicate come a,b,c sono dimensioni variabili.
La quota b sarà ridotta al minimo possibile, considerando la presenza di impiantistica

PARTICOLARE PENSILINA — SCALA 1:20

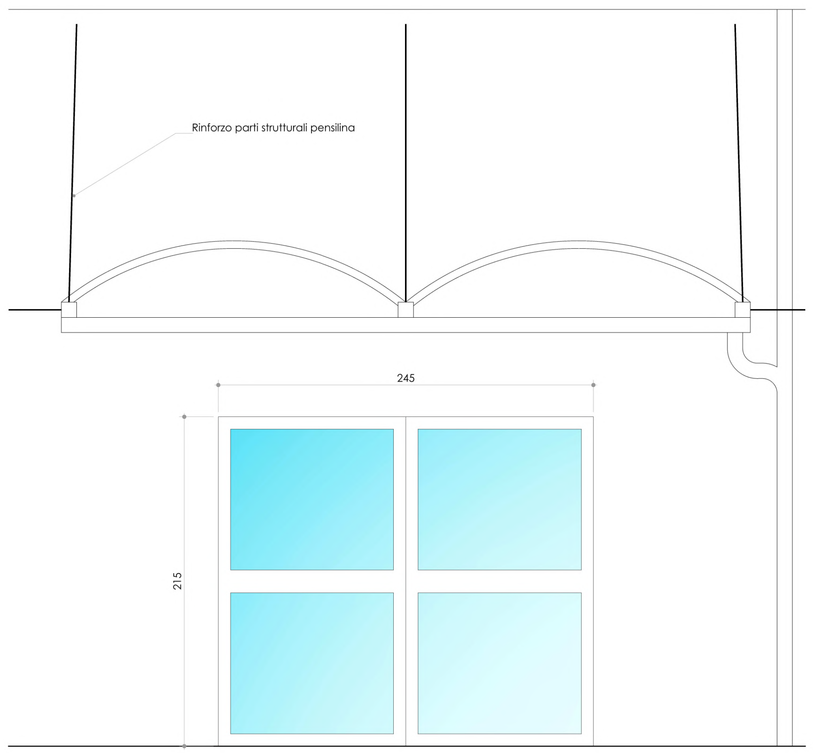

PARTICOLARE DAVANZALI — SCALA 1:5

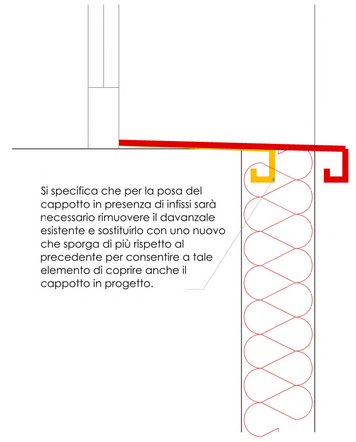

COVER UP DAVANZALI

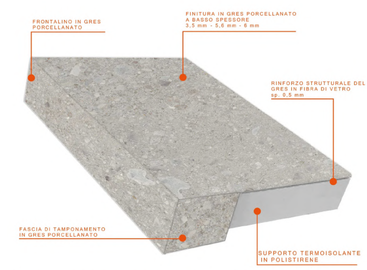

Installazione di cover up sui davanzali per ovviare al ponte termico ed evitare la sostituzione dei davanzali esistenti

PLANIMETRIA FRANGISOLE — SCALA 1:20

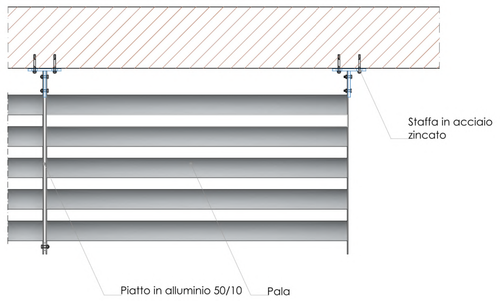

PARTICOLARE GRONDE — SCALA 1:10

Modalità di intervento:
- rimozione guaina bituminosa esistente;
- pulizia canale;
- posa nuova guaina bituminosa;
- posa nuova lamiera.

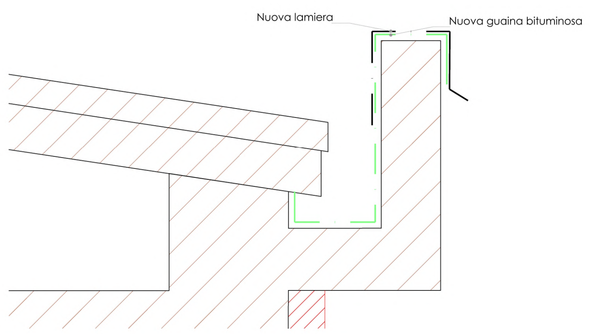

PROSPETTO FRANGISOLE — SCALA 1:20

POOL ENGINEERING
DOTT. ING. VIRGILIO M. CHIONO
STUDIO DI INGEGNERIA
GEOM. ANDREA ZANUSSO
Progettazione civile e impiantistica - Architettura - Consulenza - Certificazioni - Formazione - Qualità - Sicurezza - Ambiente
Via Circonvallazione n° 36/A - 10090 San Giorgio C.se - (To) - Italy
tel 0124 450 535 - fax 0124 450 839 - info@poolsa.eu

Regione Piemonte
Città Metropolitana di Torino
Comune di Castellamonte

Progetto	**Lavori di completamento dell'efficientamento energetico del plesso scolastico denominato "Scuola Media Cresto"**
Localizzazione	Via C. Trabucco, 15
Fase Progettuale	Progetto Esecutivo
Titolo Tavola	Particolari edili e strutturali
Committenza	Comune di Castellamonte Piazza Martiri della Libertà - 28 - 10081 Castellamonte (TO) Per validazione
Professionisti	ORDINE DEGLI INGEGNERI DELLA PROVINCIA DI TORINO — Dott. Ing. VIRGILIO MARIO CHIONO n° 8645 Y — SEZIONE A/B ASSOCIAZIONE TECNICA ANDREA ZANUSSO — INGEGNERIA ARCHITETTURA

Riferimenti				
Rev. n° 000	Data 04/2025	Dis. M.L.	Descr. Emissione definitiva
Rev. n° 001	Data	Dis.	Descr.
Rev. n° 002	Data	Dis.	Descr.
Rev. n° 003	Data	Dis.	Descr.

Tavola		
Scala	varie	
Cod. Comm.	250066	
Cod. Tavola		
N° Tavola	26.0	

Pool Engineering S.A.
P. IVA 08926970016
Pool Engineering S.n.c.
P. IVA 09266390013

Gli studi operano con procedure conformi alla **ISO 9001**

Mod.760-00 08-2010 (Rev 002)
© Riproduzione vietata senza consenso scritto dell'autore