


INDIVIDUAZIONE INTERVENTO SU PIANO REGOLATORE GENERALE COMUNALE - P.R.G.C.
scala 1:5 000

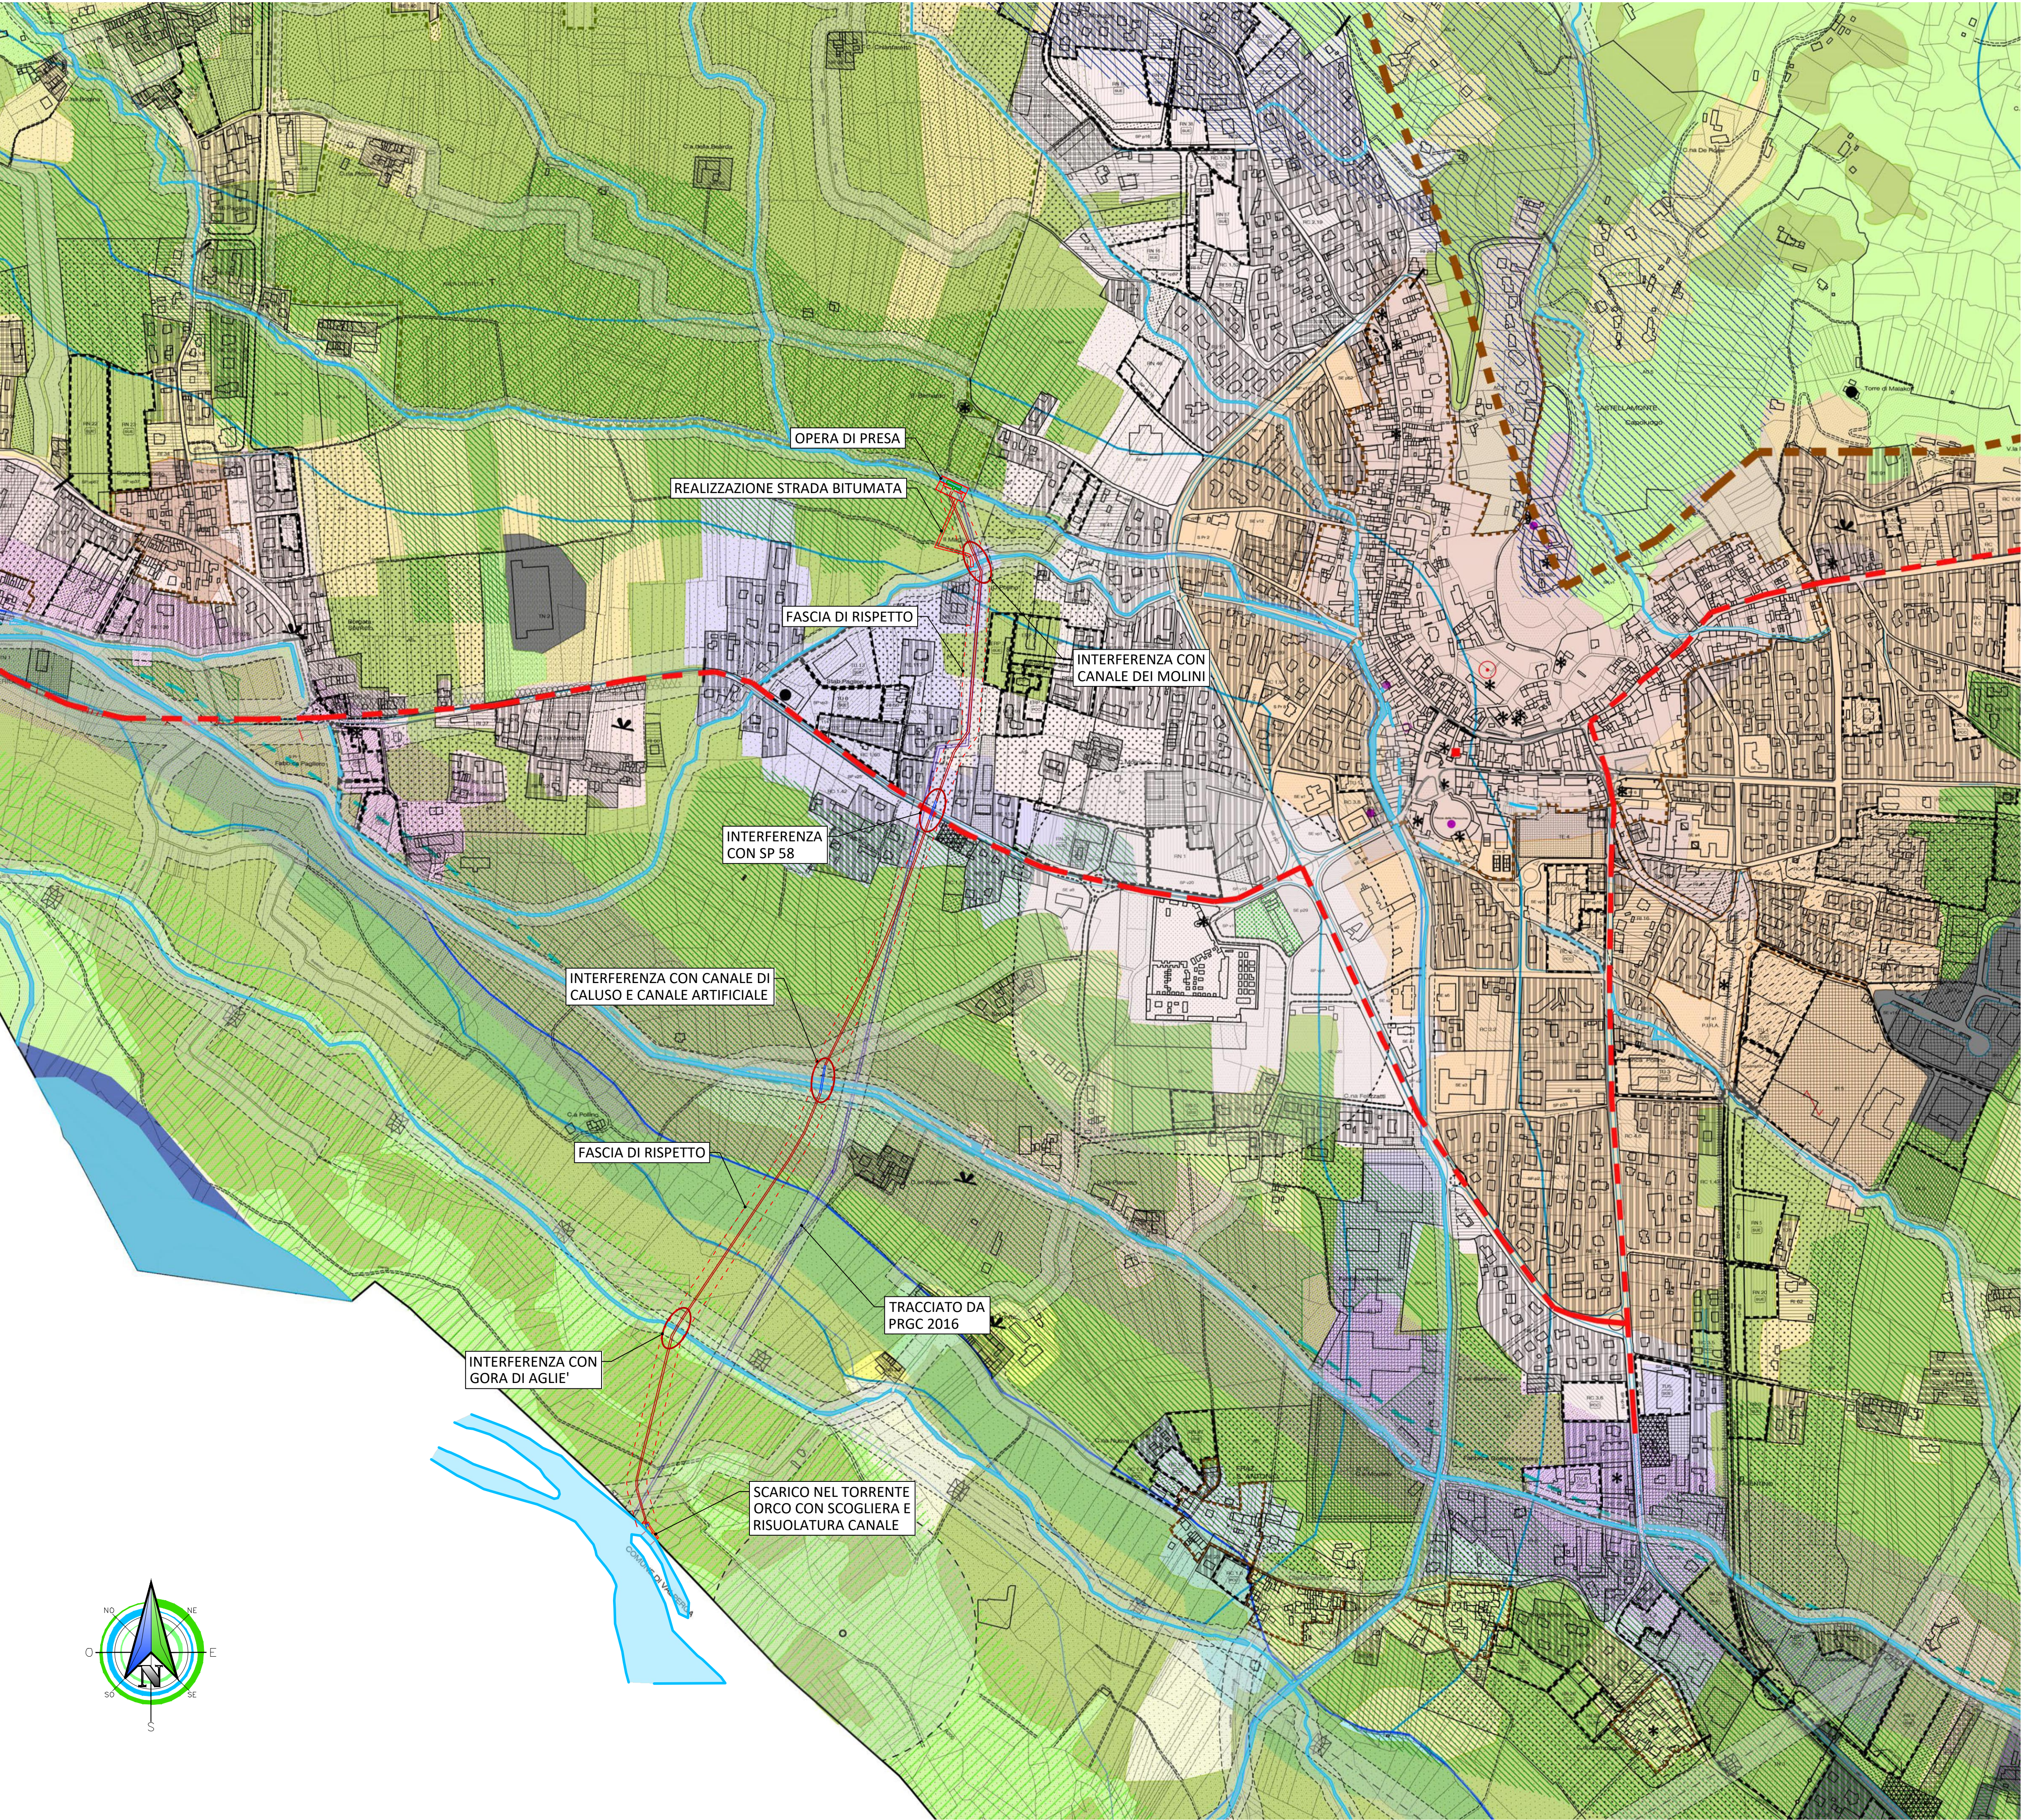

LEGENDA

COMPONENTI NATURALISTICO-AMBIENTALI

- AREE DI MONTAGNA (art. 13 delle N.d.A. del P.P.R.)
- SISTEMA DI CRINALI MONTANI PRINCIPALI E SECONDARI (art. 13 delle N.d.A. del P.P.R.)
- GHIACCIAI, ROCCE E MACERETI (art.13 delle N.d.A. del P.P.R.)
- ZONA FLUVIALE ALLARGATA (art.14 delle N.d.A. del P.P.R.)
- BUFFER ZONA FLUVIALE ALLARGATA (art.14 delle N.d.A. del P.P.R.)
- ZONA FLUVIALE INTERNA (art.14 delle N.d.A. del P.P.R.)
- TERRITORI A PREVALENTE COPERTURA BOSCATI (art. 16 delle N.d.A. del P.P.R.)
- ELEMENTI D SPECIFICO INTERESSE GEOMORFOLOGICO (art. 17 delle N.d.A. del P.P.R.)
- PRATERIE RUPICOLE (art.19 delle N.d.A. del P.P.R.)
- PRATERIE, PRATO-PASCOLI, CESPUGLIETI (art. 19 delle N.d.A. del P.P.R.)
- AREE NON MONTANE A DIFFUSA PRESENZA DI SIEPI E FILARI (art. 19 delle N.d.A. del P.P.R.)
- AREE DI ELEVATO INTERESSE AGRONOMIC (art. 20 delle N.d.A. del P.P.R.)

COMPONENTI STORICO-CULTURALI

- VIABILITA' STORICA E PATRIMONIO FERROVIARIO (art.22 delle N.d.A. del P.P.R.)
- TORINO E CENTRI DI I-II-III RANGO (art.24 delle N.d.A. del P.P.R.)
- STRUTTURA INSEDIATIVA DI CENTRI CON FORTE IDENTITA' MORFOLOGICA (art. 24 delle N.d.A. del P.P.R.)
- SISTEMI DI TESTIMONIANZE STORICHE DEL TERRITORIO RURALE (art. 25 delle N.d.A. del P.P.R.)
- PRESENZA STRATIFICATA DI SISTEMI IRRIGUI (art. 27 delle N.d.A. del P.P.R.)
- SISTEMI DI VILLE, GIARDINI E PARCHI (art. 26 delle N.d.A. del P.P.R.)
- LUOGHI DI VILLEGGIATURA E CENTRI DI LOISIR (art. 26 delle N.d.A. del P.P.R.)
- AREE DELLA PRODUZIONE INDUSTRIALE ED ENERGETICA (art. 27 delle N.d.A. del P.P.R.)

COMPONENTI PERCETTIVO-IDENTITARIE

- FULCRO DEL COSTRUITO (art. 30 delle N.d.A. del P.P.R.)
- ELEMENTI CARATTERIZZANTI DI RILEVANZA PAESAGGISTICA (art. 30 delle N.d.A. del P.P.R.)
- RELAZIONI VISIVE TRA INSEDIAMENTO E CONTESTO - SC1 (art. 31 delle N.d.A. del P.P.R.)
- RELAZIONI VISIVE TRA INSEDIAMENTO E CONTESTO - SC3 (art. 31 delle N.d.A. del P.P.R.)
- RELAZIONI VISIVE TRA INSEDIAMENTO E CONTESTO - SC5 (art. 31 delle N.d.A. del P.P.R.)
- AREE RURALI DI SPECIFICO INTERESSE PAESAGGISTICO - SV1 (art. 32 delle N.d.A. del P.P.R.)
- AREE RURALI DI SPECIFICO INTERESSE PAESAGGISTICO - SV2 (art. 32 delle N.d.A. del P.P.R.)
- AREE RURALI DI SPECIFICO INTERESSE PAESAGGISTICO - SV4 (art. 32 delle N.d.A. del P.P.R.)
- CANALE SCOLMATORE IN PROGETTO
- ATTRAVERSAMENTO IN SPINGITUBO

COMPONENTI MORFOLOGICO-INSEDIATIVE

- VARCHI TRA AREE EDIFICATE (art. 34 delle N.d.A. del P.P.R.)
- ELEMENTI STRUTTURANTI I BORDI URBANI (art. 34 delle N.d.A. del P.P.R.)
- MORFOLOGIE INSEDIATIVE DI TIPO 1 - URBANE CONSOLIDATE DEI CENTRI MAGGIORI (art. da 35 a 40 delle N.d.A. del P.P.R.)
- MORFOLOGIE INSEDIATIVE DI TIPO 2 - URBANE CONSOLIDATE DEI CENTRI MINORI (art. da 35 a 40 delle N.d.A. del P.P.R.)
- MORFOLOGIE INSEDIATIVE DI TIPO 3 - TESSUTI URBANI ESTERNI AI CENTRI (art. da 35 a 40 delle N.d.A. del P.P.R.)
- MORFOLOGIE INSEDIATIVE DI TIPO 4 - TESSUTI DISCONTINUI SUBURBANI (art. da 35 a 40 delle N.d.A. del P.P.R.)
- MORFOLOGIE INSEDIATIVE DI TIPO 5 - INSEDIAMENTI SPECIALISTICI ORGANIZZATI (art. da 35 a 40 delle N.d.A. del P.P.R.)
- MORFOLOGIE INSEDIATIVE DI TIPO 6 - AREA A DISPERSIONE INSEDIATIVA RESIDENZIALE (art. da 35 a 40 delle N.d.A. del P.P.R.)
- MORFOLOGIE INSEDIATIVE DI TIPO 7 - AREA A DISPERSIONE INSEDIATIVA SPECIALISTICA (art. da 35 a 40 delle N.d.A. del P.P.R.)
- MORFOLOGIE INSEDIATIVE DI TIPO 8 - INSULE SPECIALIZZATE (art. da 35 a 40 delle N.d.A. del P.P.R.)
- MORFOLOGIE INSEDIATIVE DI TIPO 10 - AREE RURALI DI PIANURA O COLLINA (art. da 35 a 40 delle N.d.A. del P.P.R.)
- MORFOLOGIE INSEDIATIVE DI TIPO 11 - SISTEMI RURALI DI PIANURA, COLLINA E MONTAGNA (art. da 35 a 40 delle N.d.A. del P.P.R.)
- ELEMENTI DI CRITICITA' PUNTUALI (art. 41 delle N.d.A. del P.P.R.)
- ELEMENTI DI CRITICITA' LINEARI (art. 41 delle N.d.A. del P.P.R.)
- AUTOSTRADE, STRADE STATALI, REGIONALI E PROVINCIALI (del P.P.R.)
- SISTEMA IDROGRAFICO (del P.P.R.)
- EDIFICATO RESIDENZIALE E PRODUTTIVO-COMMERCIALE (del P.P.R.)

COMMITTENTE:



COMUNE DI CASTELLAMONTE

OGGETTO:

Realizzazione canale scolmatore del Rio San Pietro

LOCALITA' DELL'INTERVENTO:

RIO SAN PIETRO

FASE PROGETTUALE:

PROGETTO ESECUTIVO

7	-	-	-	-	-	-
6	-	-	-	-	-	-
5	-	-	-	-	-	-
4	-	-	-	-	-	-
3	-	-	-	-	-	-
2	-	-	-	-	-	-
1	-	-	-	-	-	-
0	Aprile 2022	Progetto Esecutivo	M.A.	M.V.R.	G.N.	
REVISIONE	DATA	DESCRIZIONE	REDATTO	VERIFICATO	REVISIONATO	

TITOLO:

ESTRATTO PRGC

ARCHIVIO:
4701

FILE N°:
131.02 - ESTRATTO PRGC

DATA:
Loranzè, Aprile 2022

TAVOLA N°
2

SCALA:
VARIE



HYDROGEOS
STUDIO TECNICO ASSOCIATO

Studio Tecnico Associato
ing. GABRIELE
ing. NOASCONE
ing. ODETTO
ing. CAMBULI
ing. VIGNONO
ing. ZAPPALÀ
P.IVA 08462870018

Sede legale
Via Giosuè Gianavello, n. 2
10060 Rora (TO)
TEL. 0121/93.36.93
FAX 0121/93.03.78

Sede operativa
Strada Provinciale 222, n. 31
10010 Loranzè (TO)
TEL. 0125/59.70.499
FAX 0125/56.40.14
e-mail: info.hydrogeos@quadri foglio.to.it

PROGETTISTA:
Dott. Ing. Gianluca NOASCONE
N° 8292 Y ALBO INGEGNERI
PROVINCIA DI TORINO

TIMBRO:



ALTRA FIGURA:

ALTRA FIGURA:

TIMBRO:

TIMBRO: