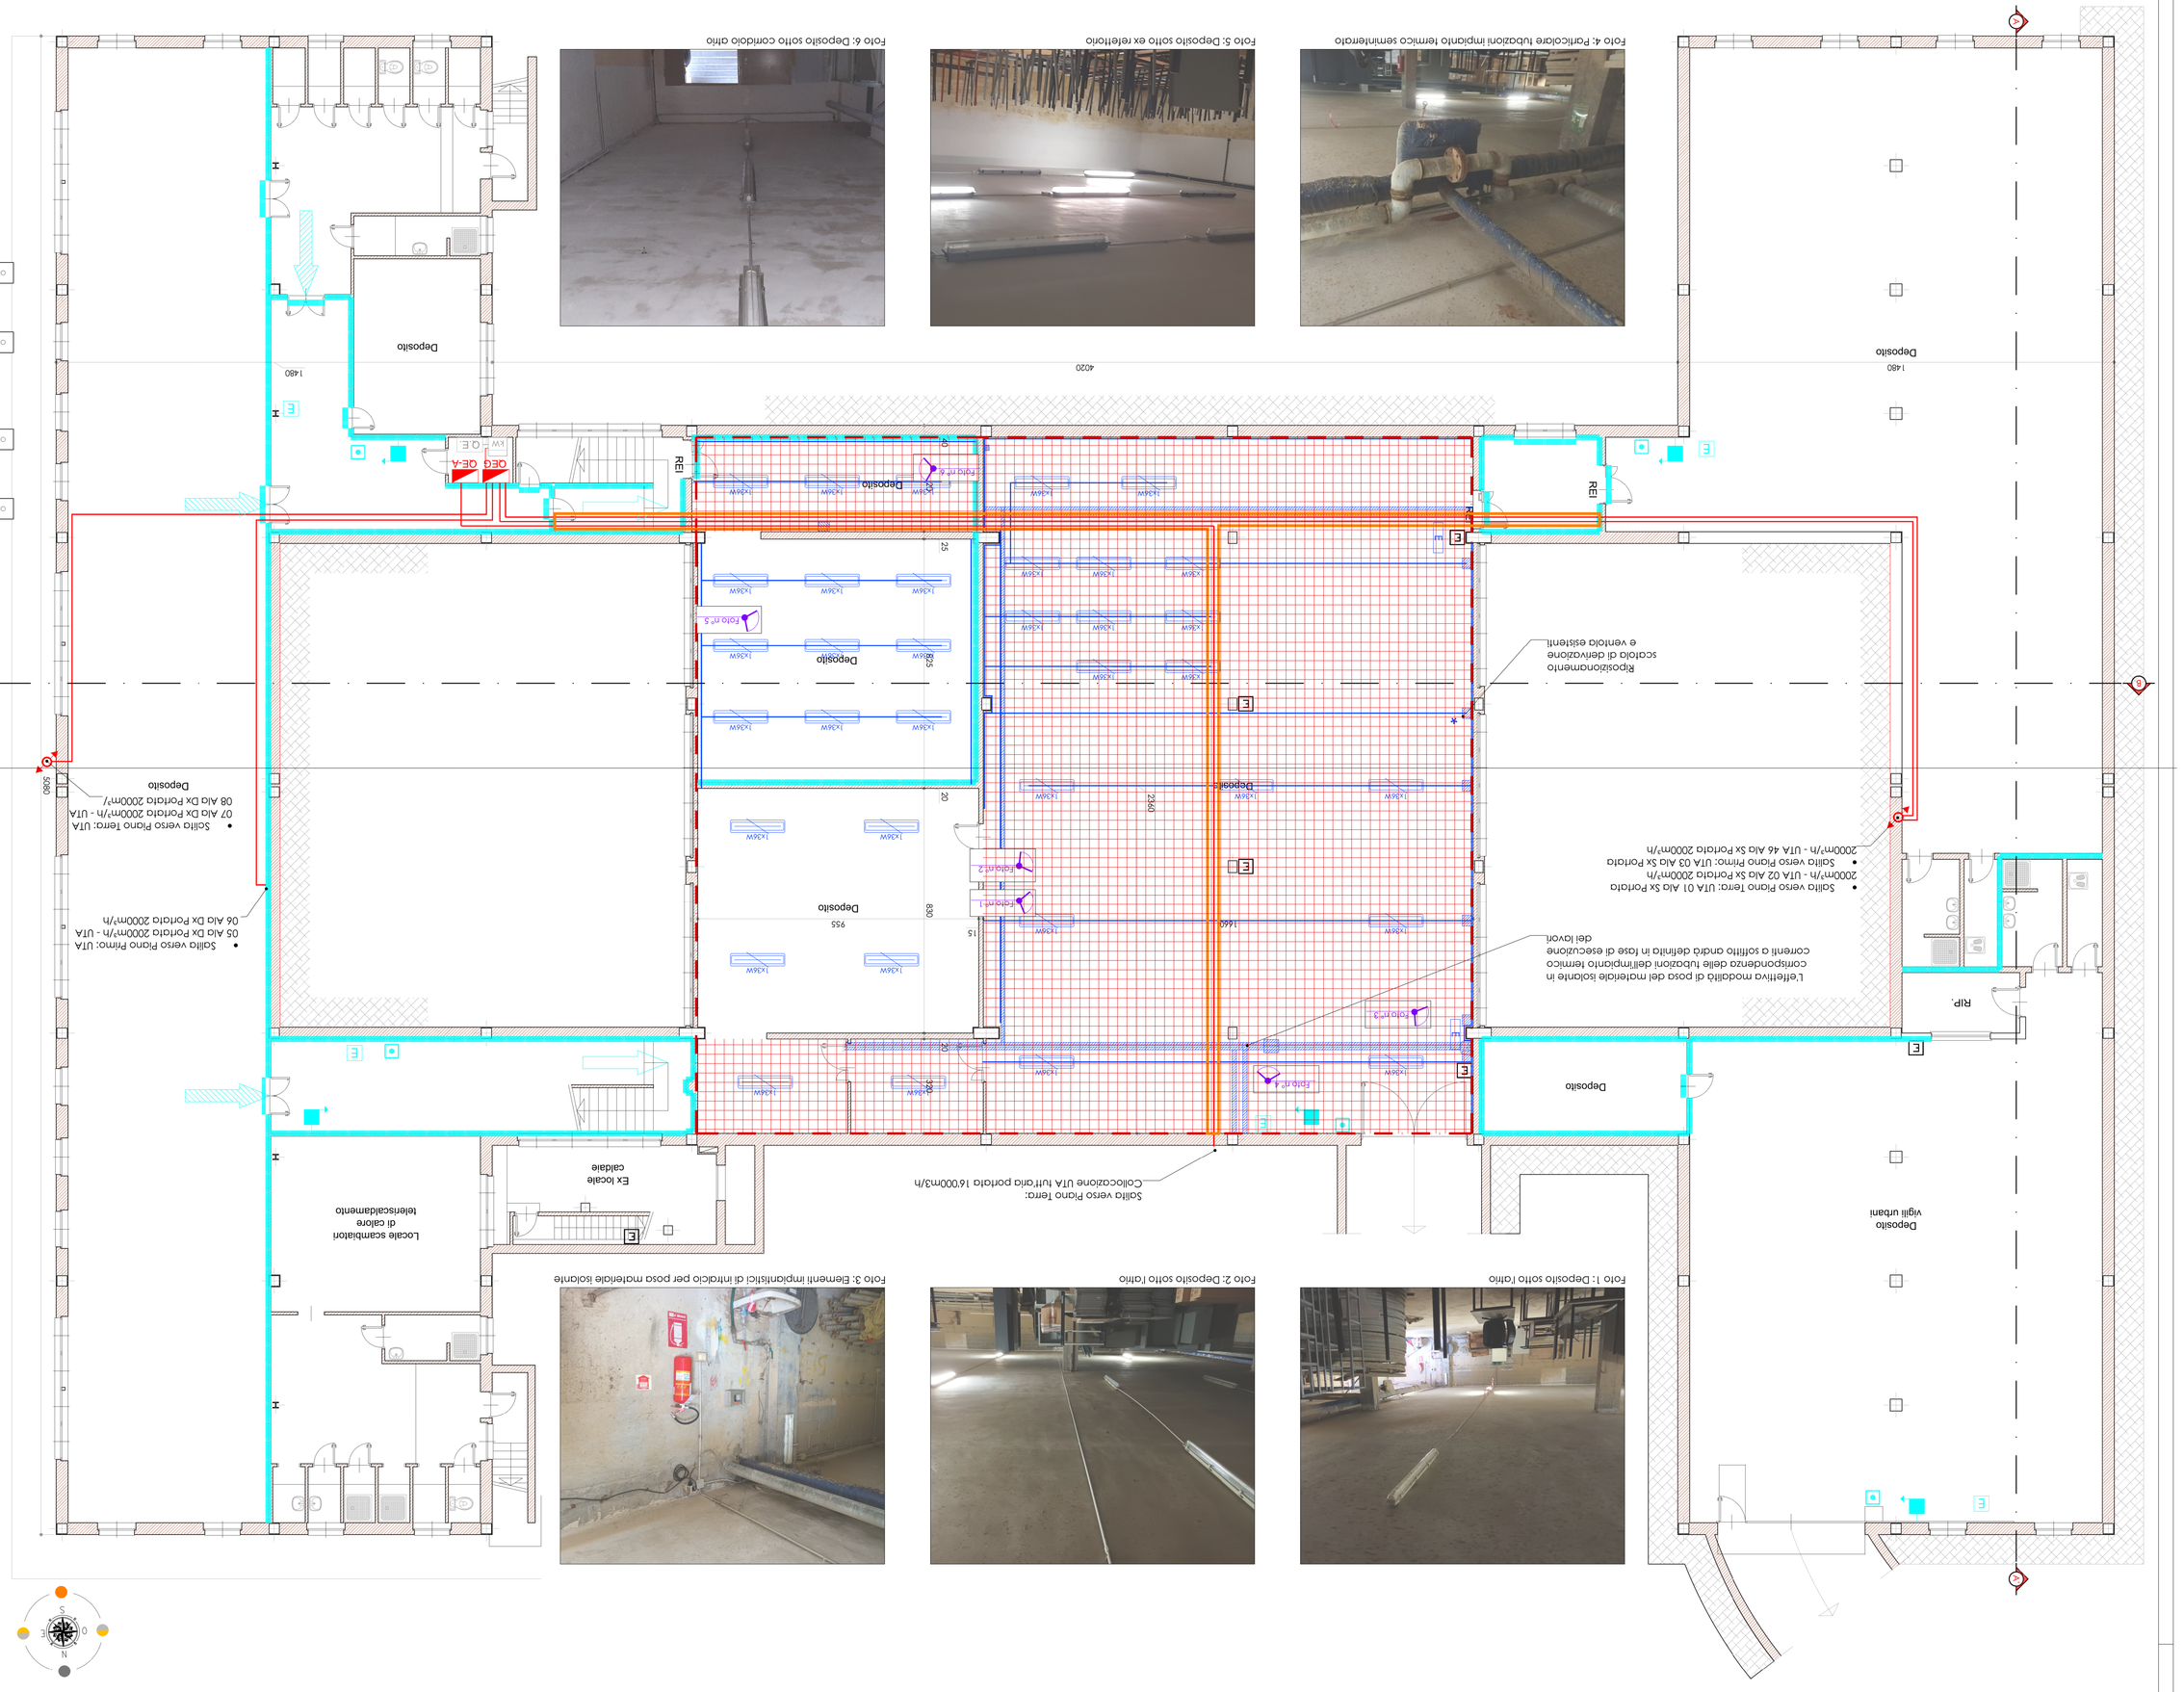
Deposito vigili urbani
Deposito
Locale scambiatori di calore teleriscaldamento
Ex locale caldaie
Collocazione UTA turbina portata 16'000m3/h
RIP.
Deposito
Deposito
Deposito
Deposito