
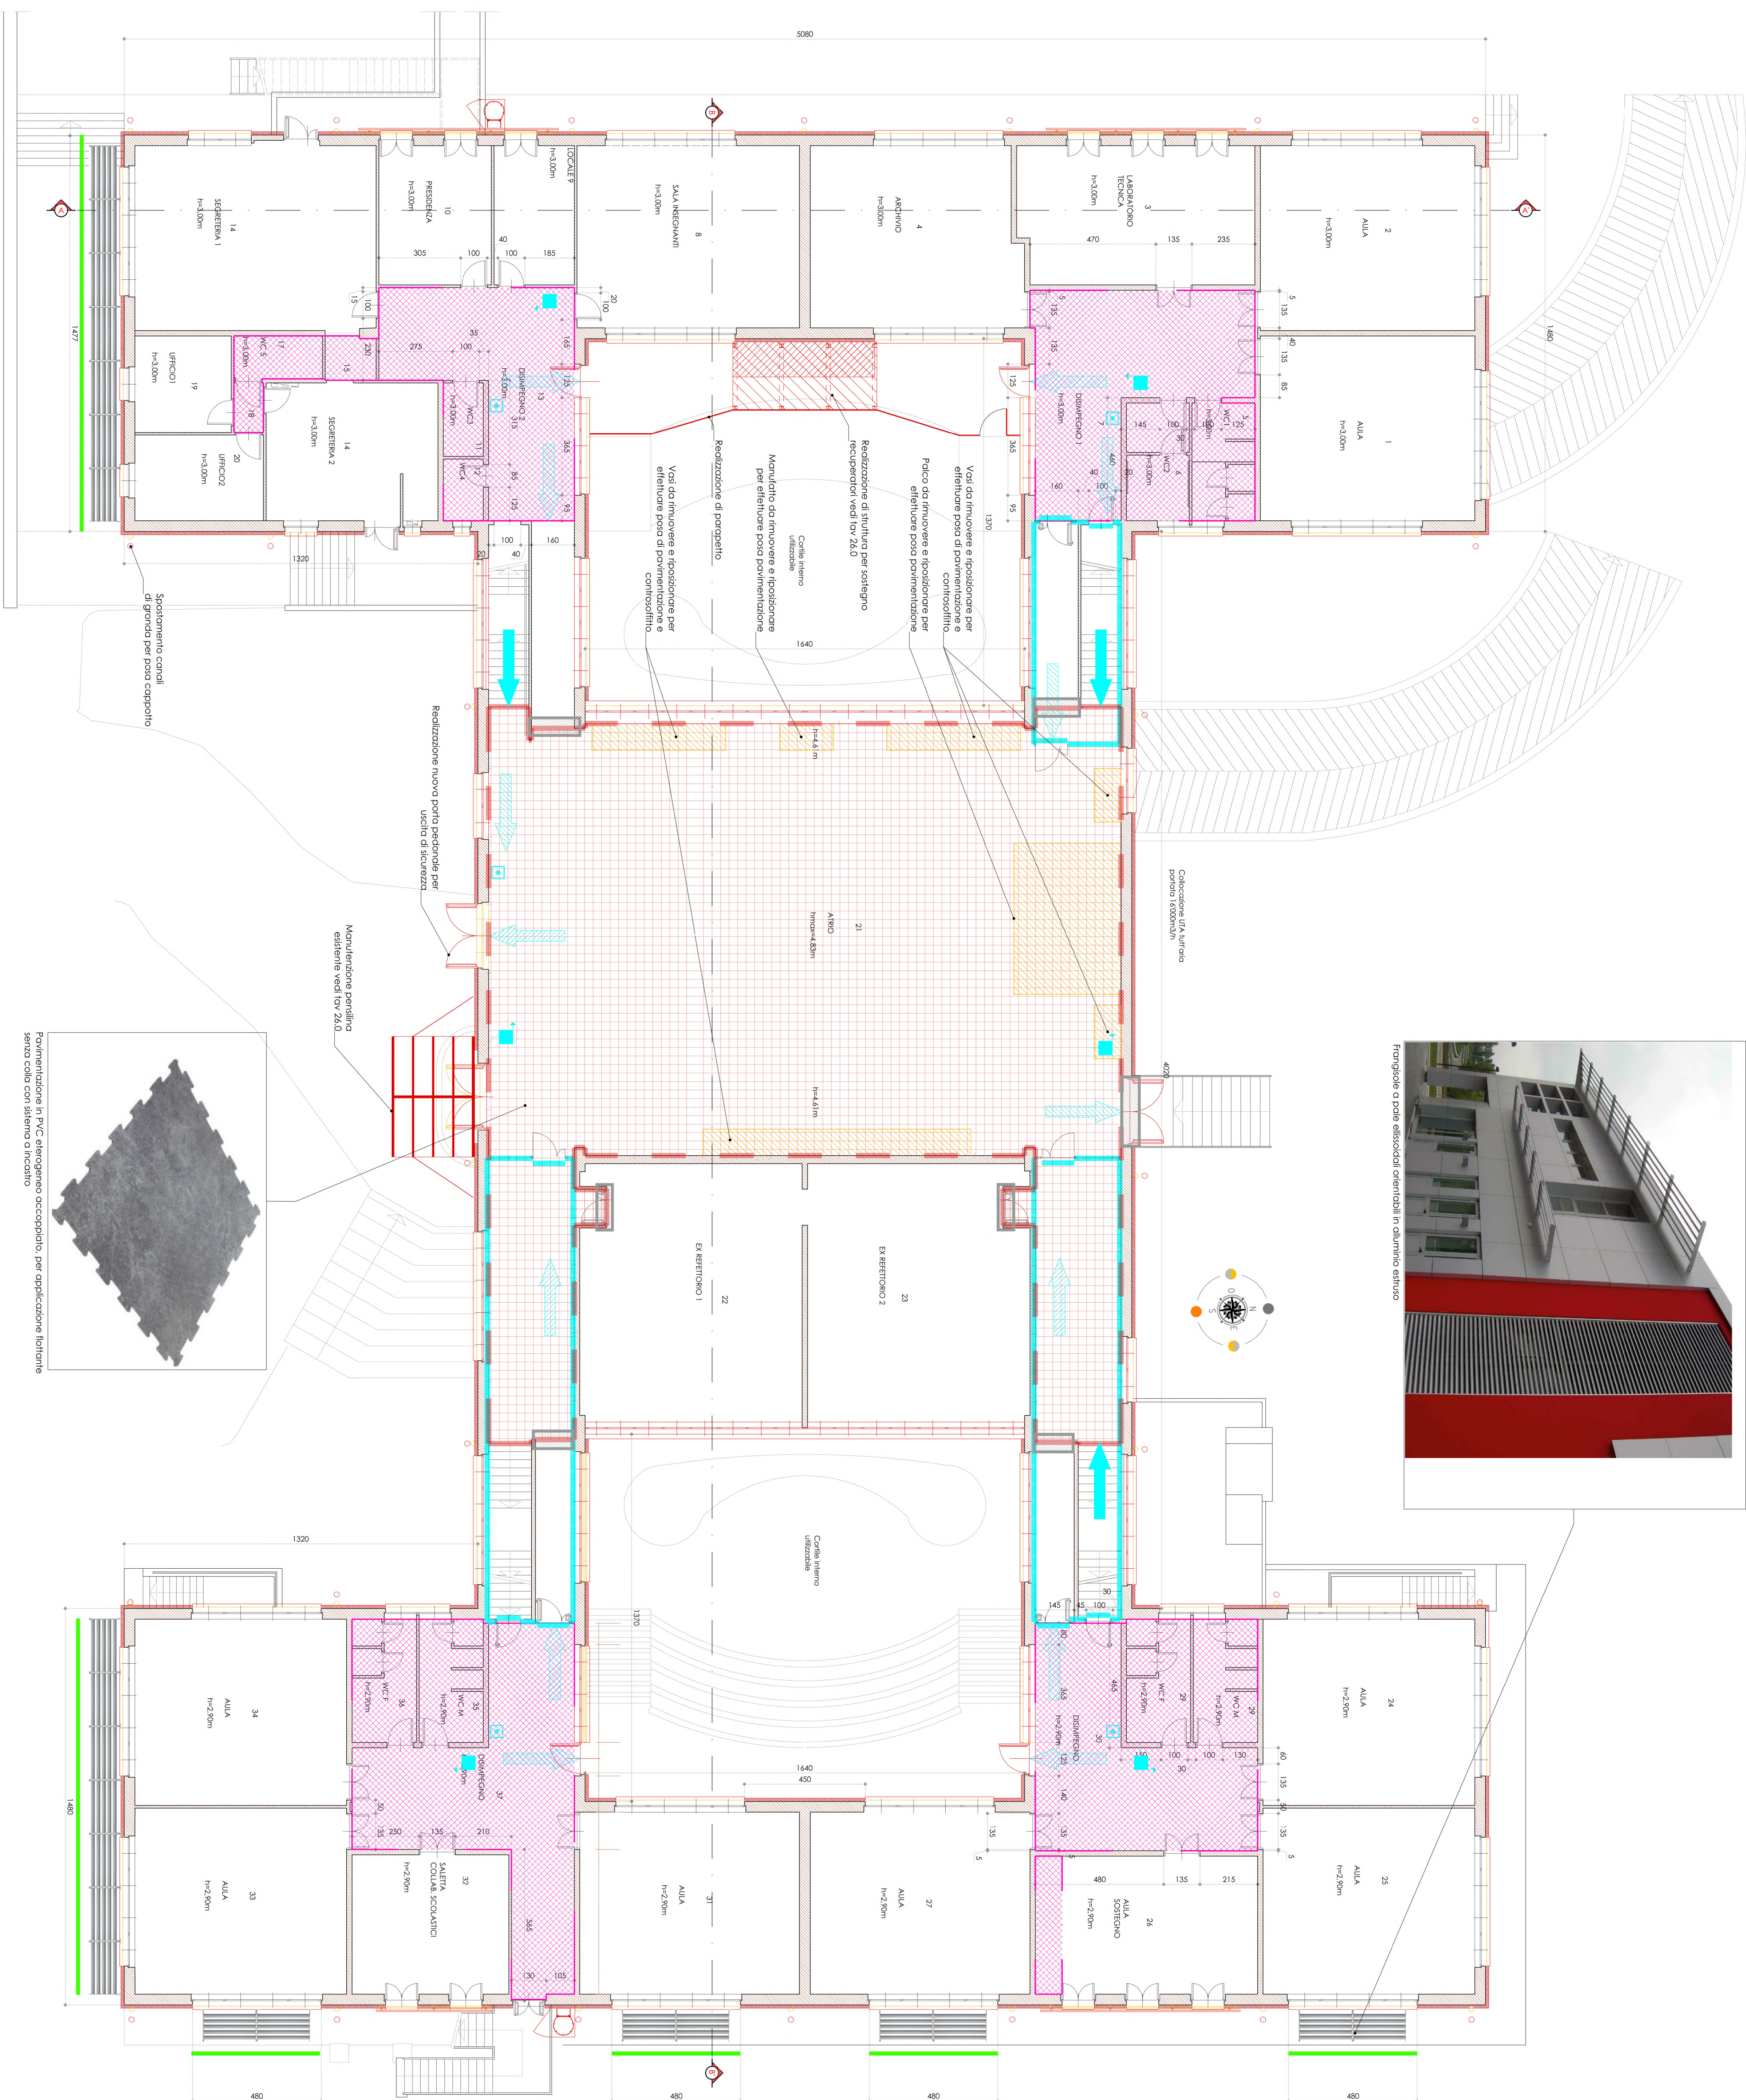
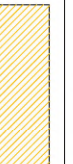
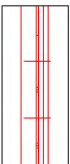


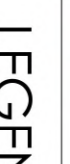

LEGENDA	
	Beneficio
	Incendio in oggetto in progetto, con pannelli in polifenilene espanso con griglia sp. 2cm, $\lambda = 0,031$ W/mK, fino a 1 metro
	Nuovo infisso con $U_c = 1,3$ W/mK
	Isolamento in polistirolo espanso adato con pannelli in lana di roccia di spessore pari a 15 cm, $\lambda = 0,035$ W/mK, in alternativa: impregnazione di lana di roccia in resina e lana di vetro adibito isolante. Vessali termo-protettive in ad per ulteriori dettagli
	Rivestimento superficie esistente con pavimento flottante
	Resistenza al fuoco: 30 min
	Nuovi finestrini esistenti, porte e finestre verranno sostituiti dai frangisole esterni in alluminio anodizzato
	Realizzazione di 4 colonnelli in 140 cm da terra
	Prati di foglie medicinale per ricambio nuovo pavimentazione con pannello esistente
	Sostit. "vedi tavolo" "propaghe e sostit"

LEGENDA ANTINCENDIO

	Altreve innovalite
	Nastro DN25
	Compensatore di pressione, relativo a tutto progetto Soggetti alla valutazione alla V.A.
	Uscito di sicurezza verso l'uscio
	Uscito di sicurezza verso l'uscio
	Uscito di sicurezza piano

	POOL ENGINEERING DOTT. ING. VIRGILIO M. CHIONO Progettazione civile e ingegneria. Assistenza. Contabilità. Certificazioni. Formazioni. Qualità. Sicurezza. Ambiente. Via Cavour 100/114 - 00197 - Roma - Tel. 06/5796111 - Fax 06/5796112 E-mail: info@pool-engineering.it - www.pool-engineering.it
STUDIO DI INGEGNERIA GIORGIO ANDREA LAUSISSO	
REGIONE PIEMONTE Città Metropolitana di Torino Comune di Castelmolino	
Progetto	Lavori di completamento dell'efficientamento energetico del plesso scolastico denominato "Scuola Media Cresto"
Localizzazione	Via S. Triducco, 15
Fase Progettuale	Progetto Esecutivo
Titolo Tecnico	Progetto edile Pianta Piano rialzato
Completamento	Per validazione
Professionisti	Comune di Castelmolino Piazza Martiri della Libertà - 28 - 10081 Castelmolino (TO)
Riferimenti	Rev. n° 000 Data 05/02/25 Dbl. N.A.L. Descr. Emissione definitiva Rev. n° 001 Data Dbl. Descr. Rev. n° 002 Data Dbl. Descr. Rev. n° 003 Data Dbl. Descr.
Info	Scudo 1:100 - 1:5 Cod. Comm. ZSD046 Cod. Città Torino M. 09.0