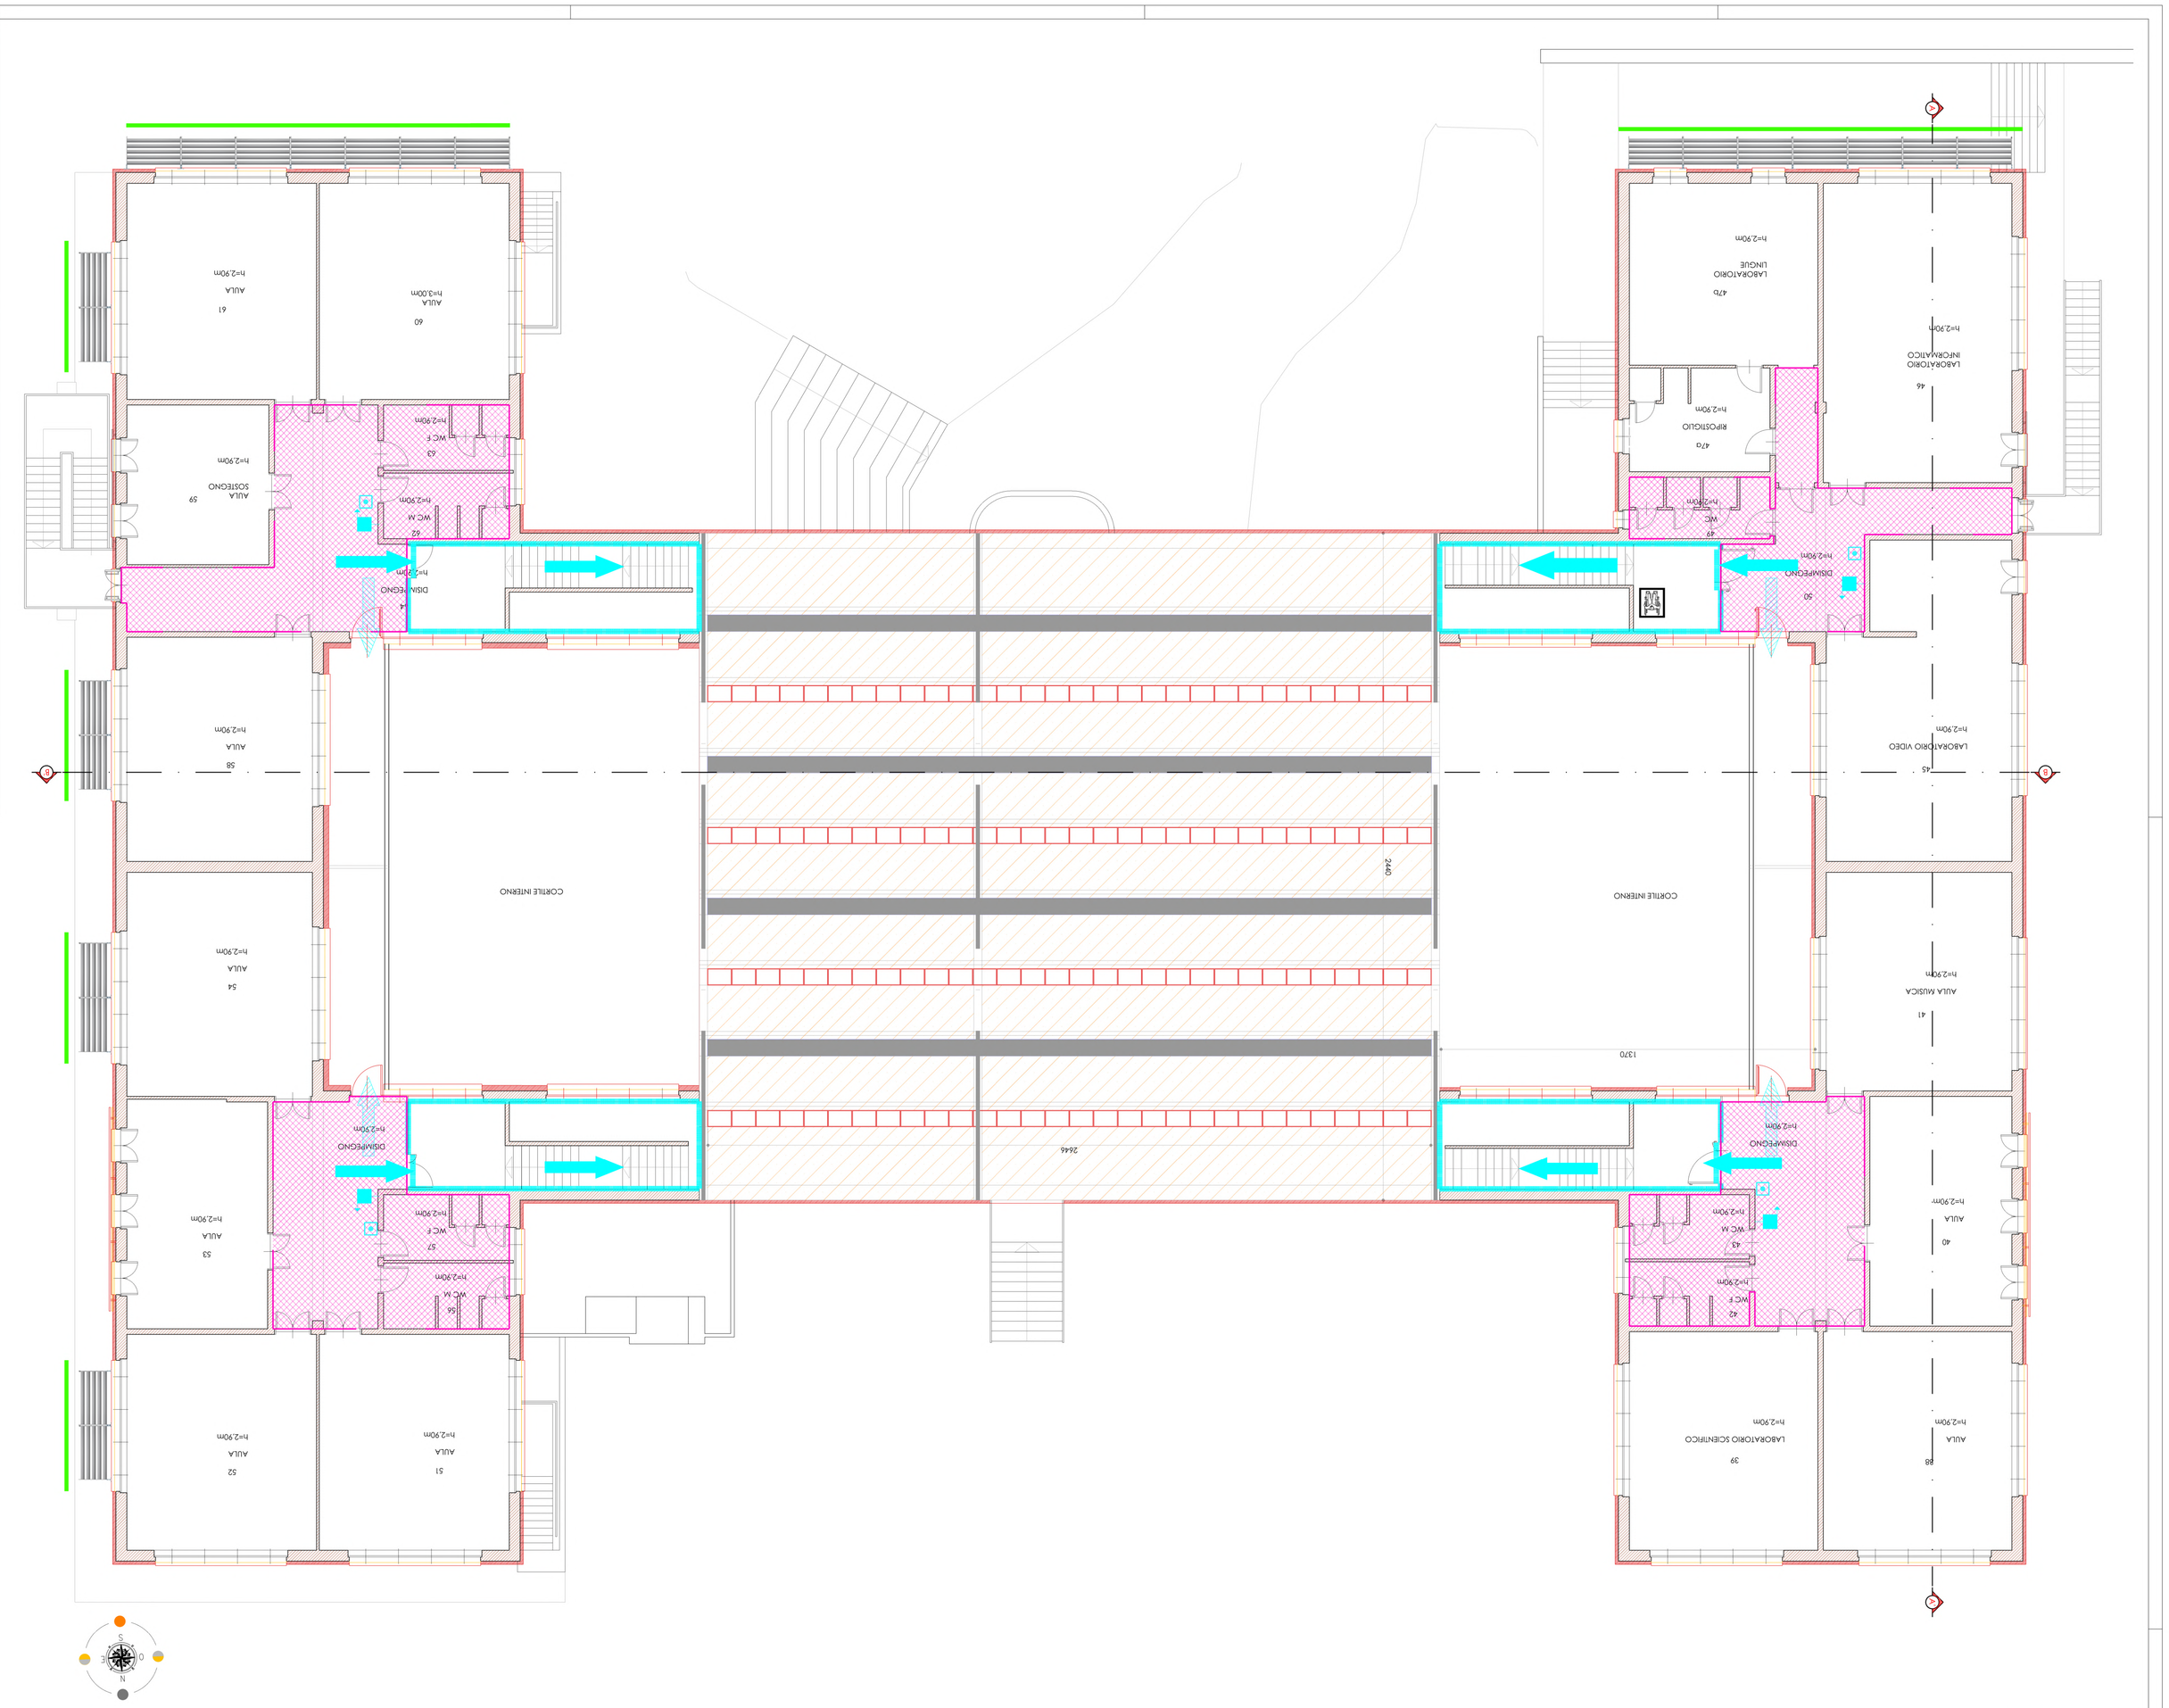
CORTILE INTERNO
CORTILE INTERNO
2444
1370
AULA h=2,90m
LABORATORIO VIDEO h=2,90m
AULA MUSICA h=2,90m
LABORATORIO SCIENTIFICO h=2,90m
LABORATORIO INFORMATICO h=2,90m
LABORATORIO LINGUE h=2,90m
DISIMPEGNO h=2,90m
BIDELLI h=2,90m
WC M h=2,90m
WC F h=2,90m
WC A h=2,90m
WC D h=2,90m
WC E h=2,90m
WC F h=2,90m
WC M h=2,90m
WC F h=2,90m
AULA SOSTEGNO h=2,90m
AULA h=2,90m
AULA h=3,00m
AULA h=2,90m
AULA h=2,90m
AULA h=2,90