



PIANO RIALZATO - ILLUMINAZIONE ORDINARIA

SCALA 1:200

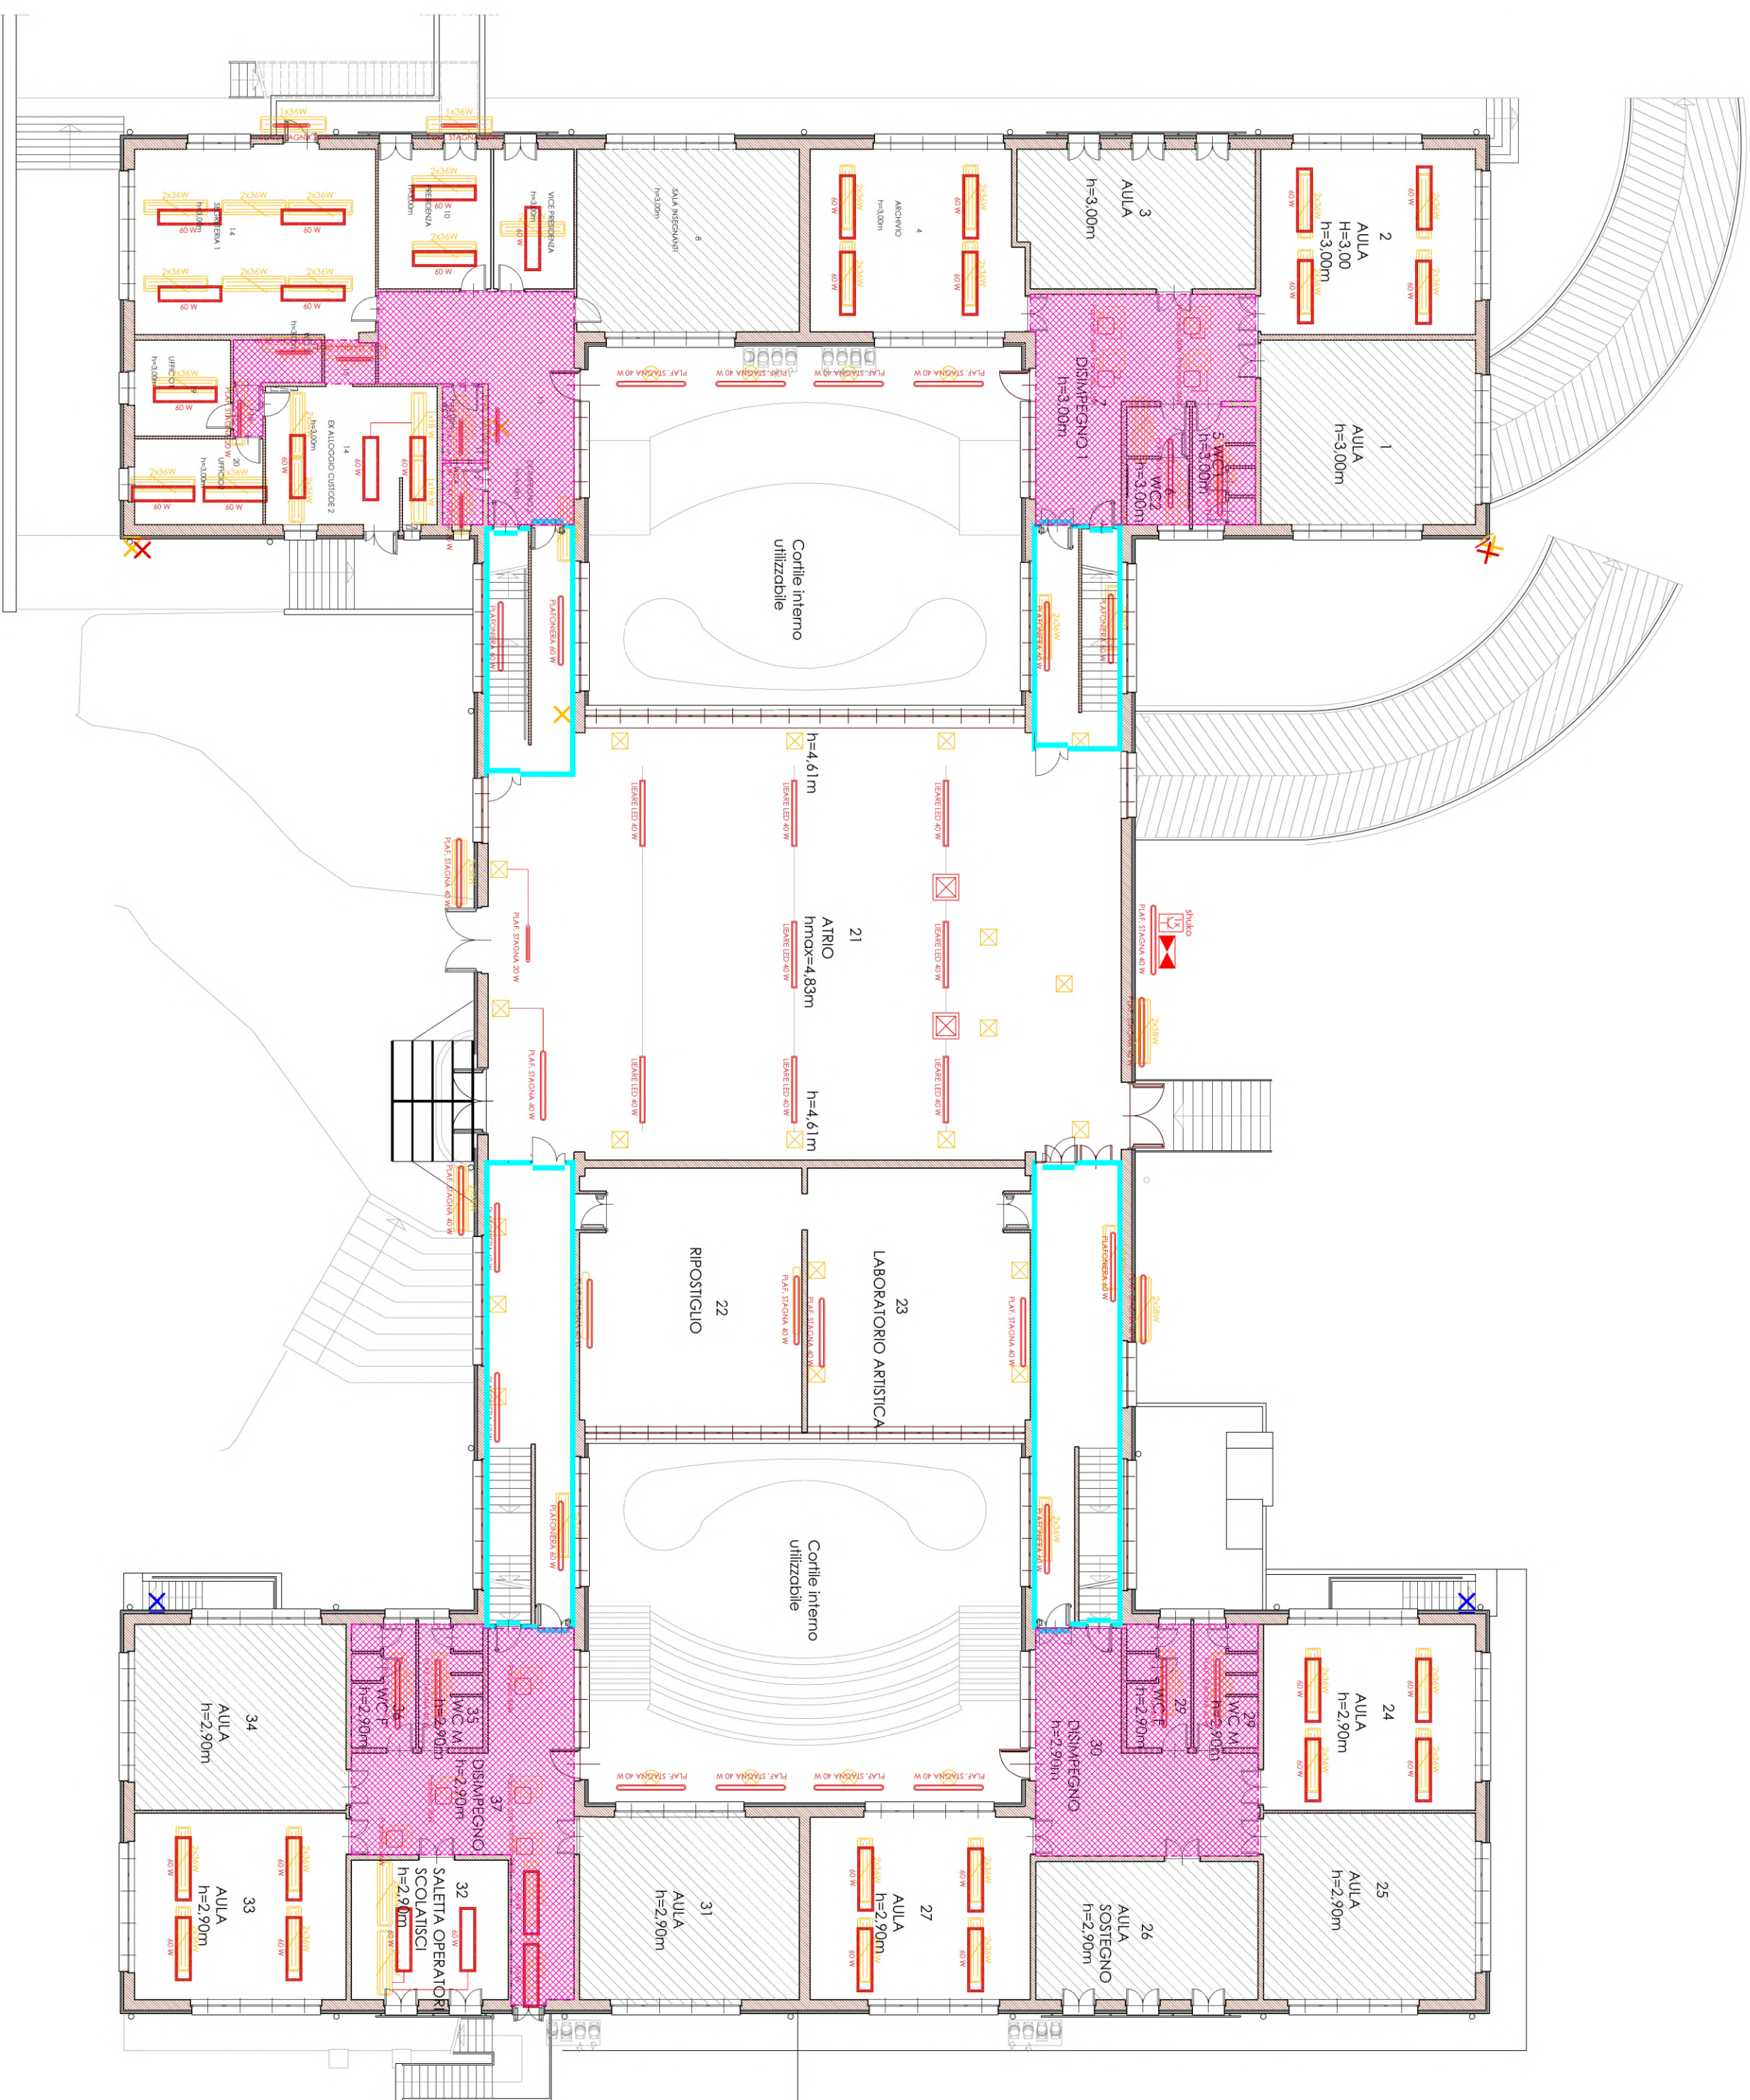


PIANO RIALZATO - ILLUMINAZIONE ORDINARIA

SCALA 1:200

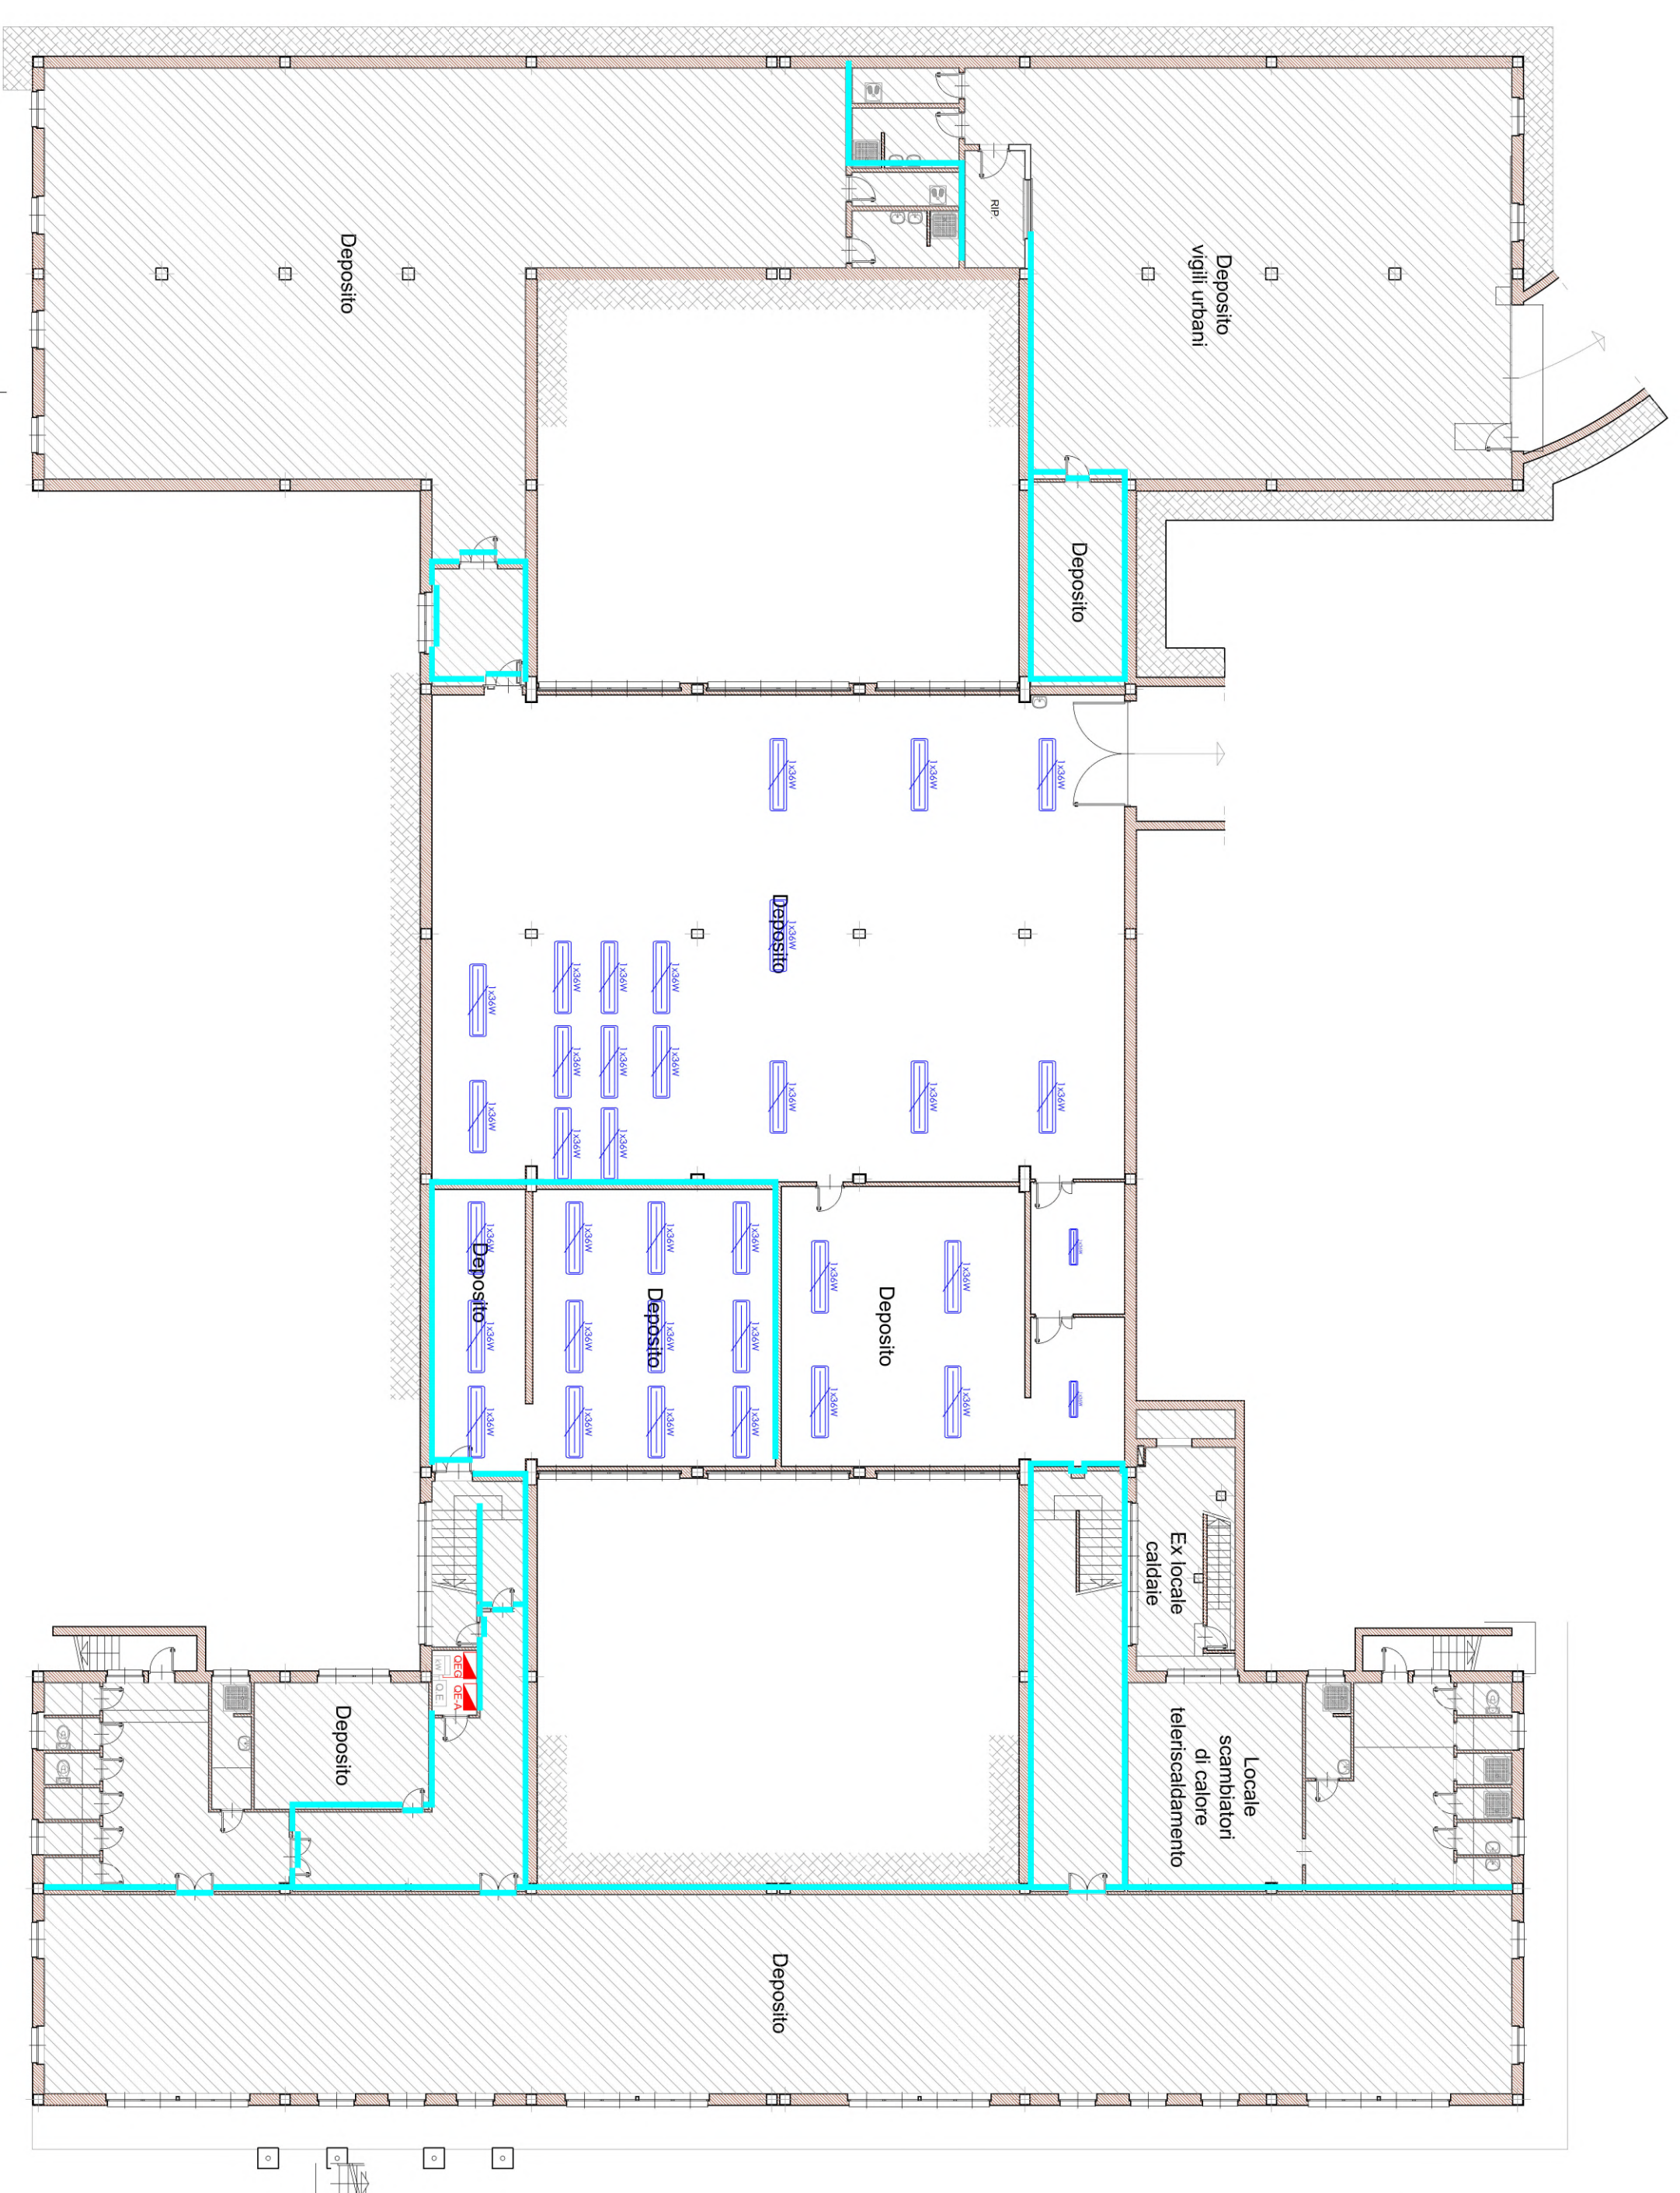

PIANO PRIMO - ILLUMINAZIONE ORDINARIA

SCALA 1:200

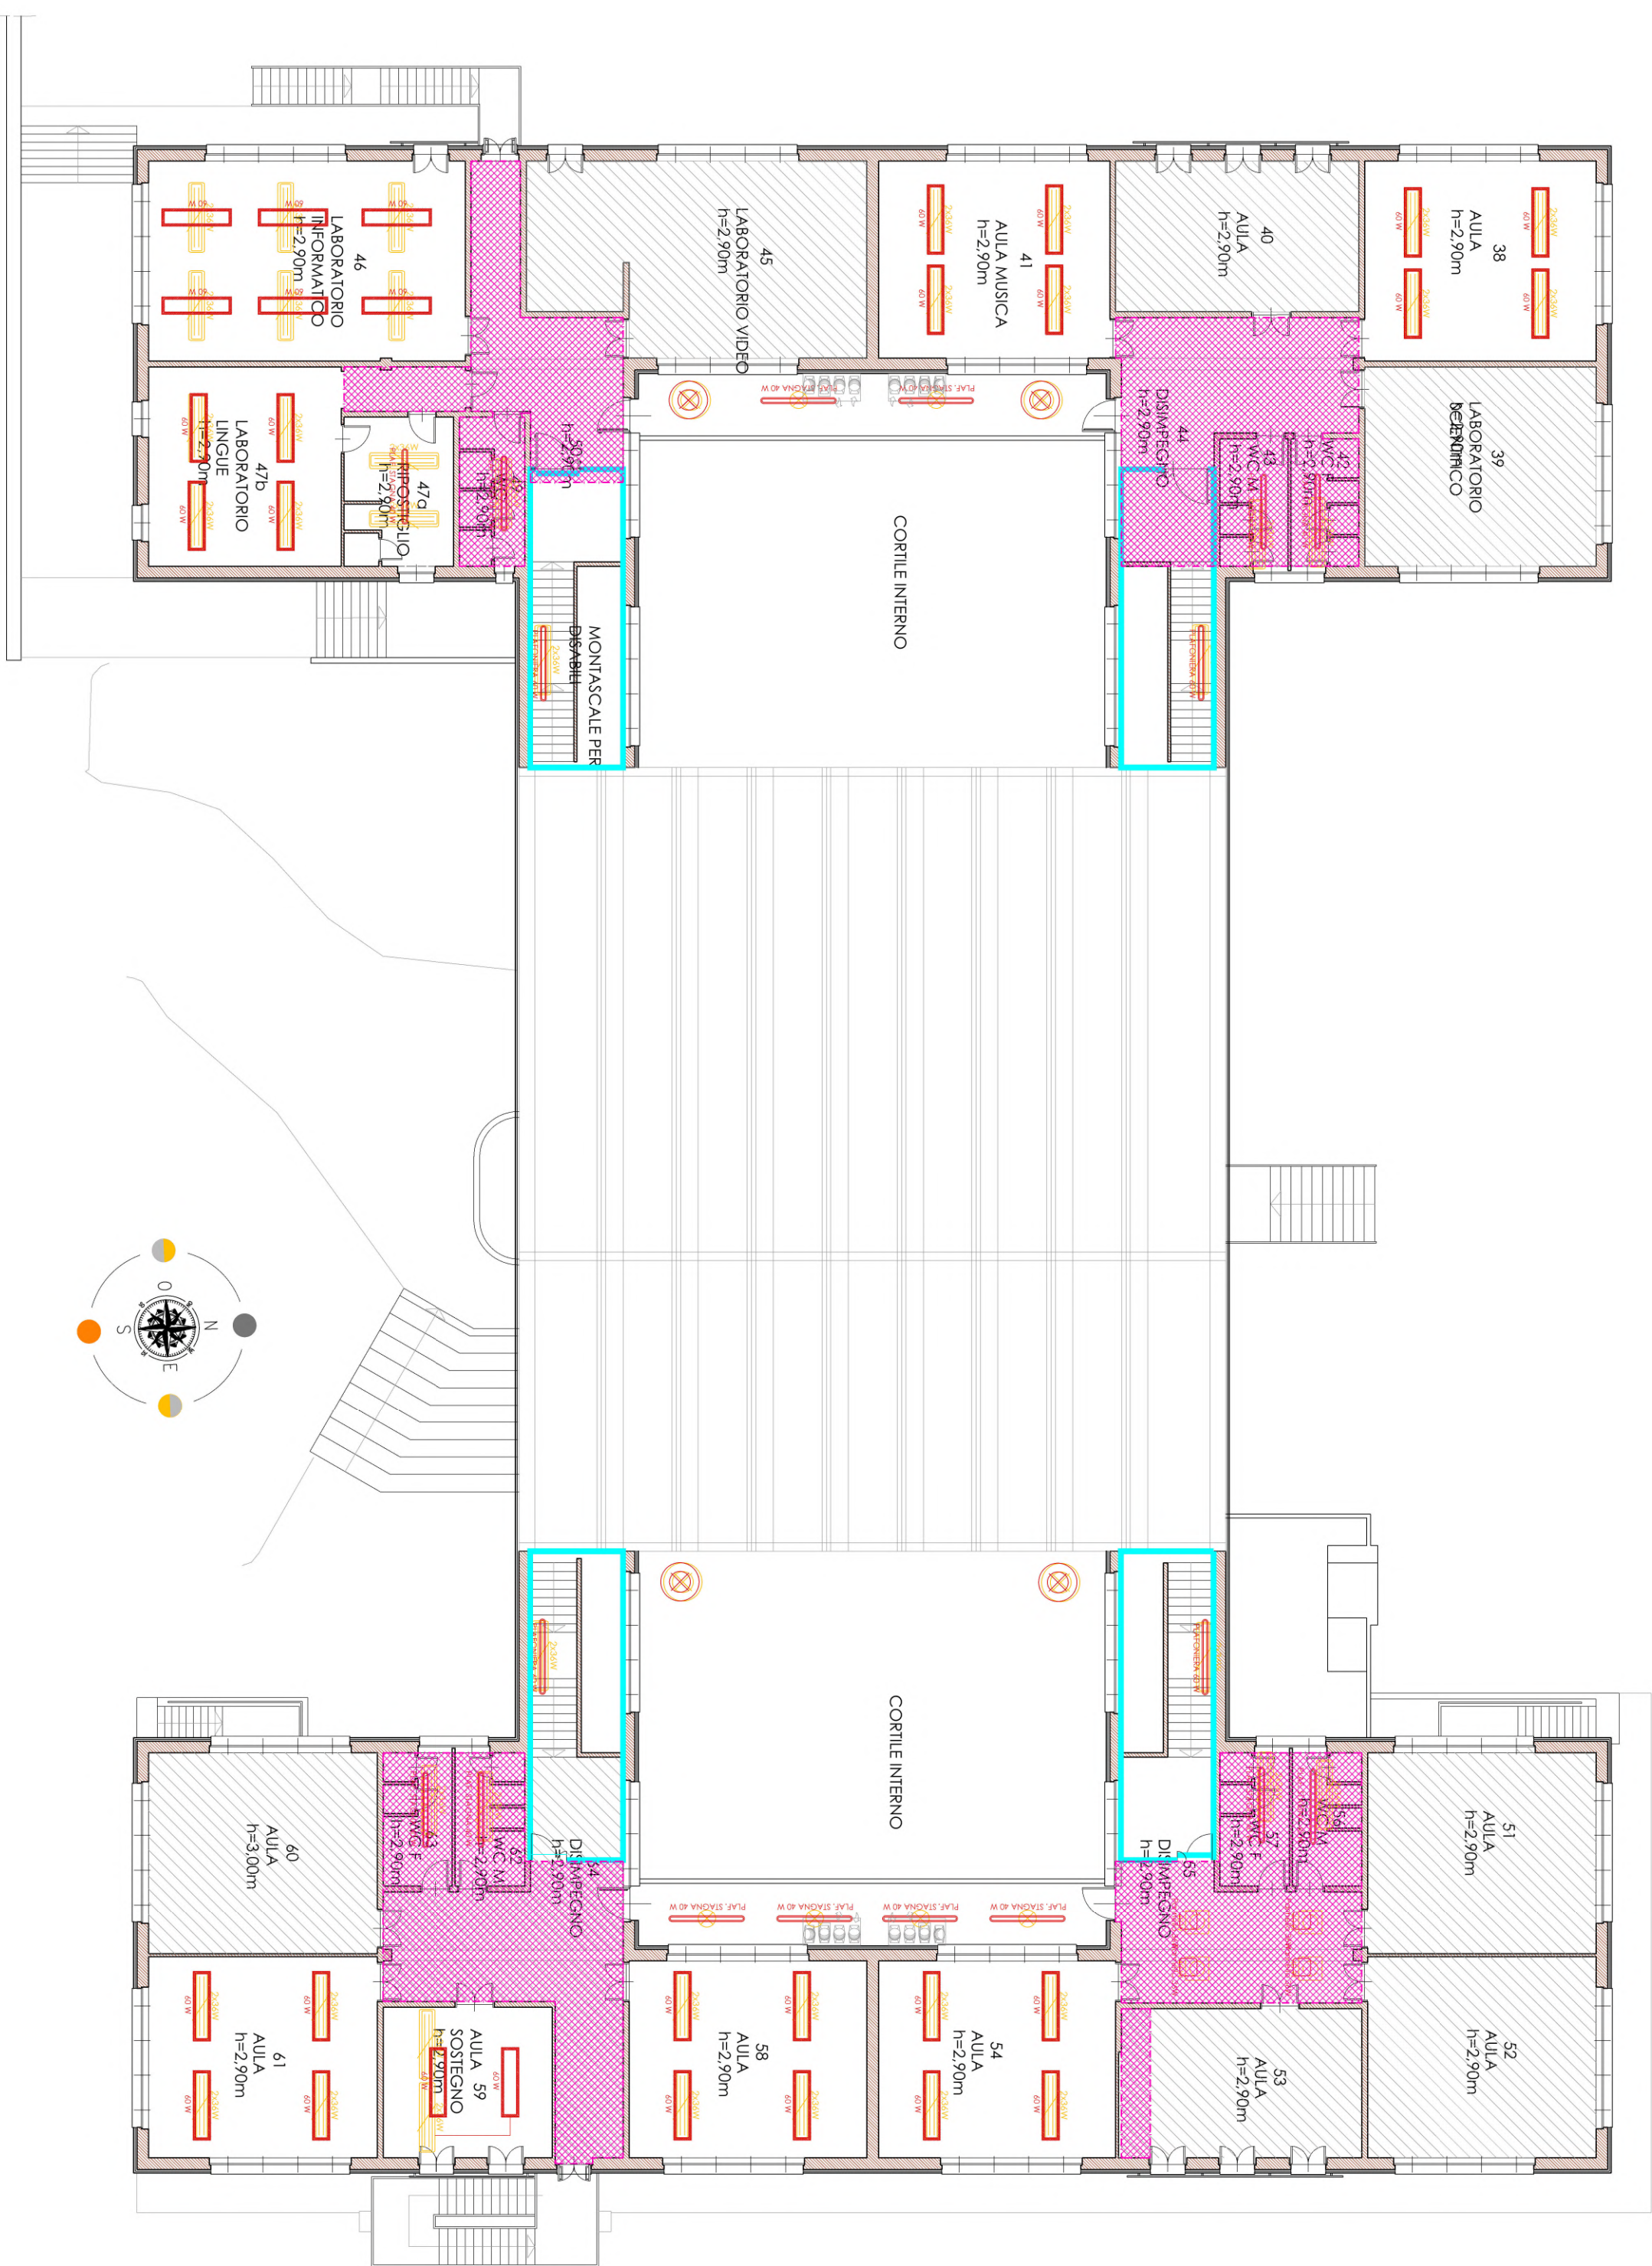

LEGENDA

[illegible]

 LED 36W	 LED 40W	 LED 29.5W
 LED 60W	 LED 20/40/60W	 LED 40W

[illegible]