




SEZIONE LONGITUDINALE
scala 1:50

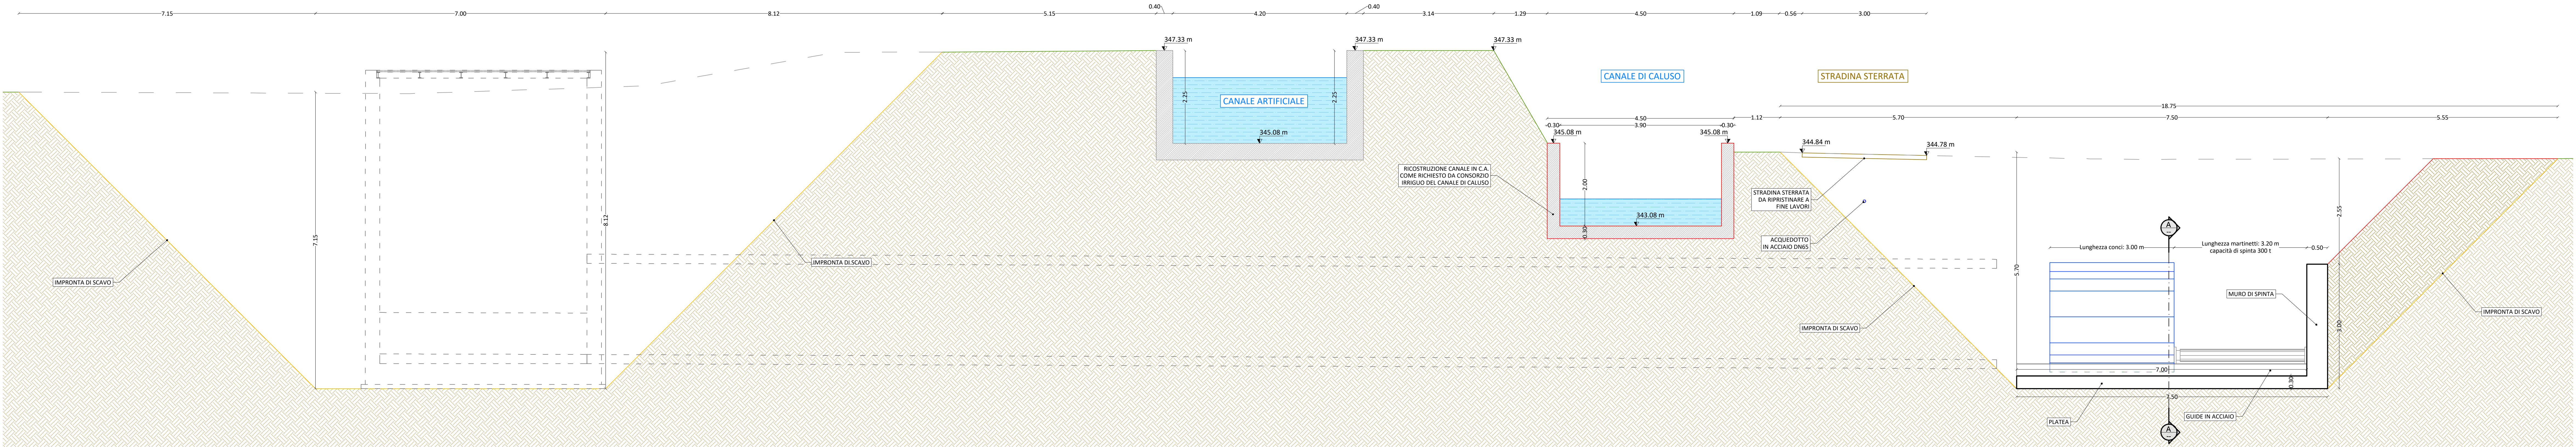


SEZIONE A-A
scala 1:50

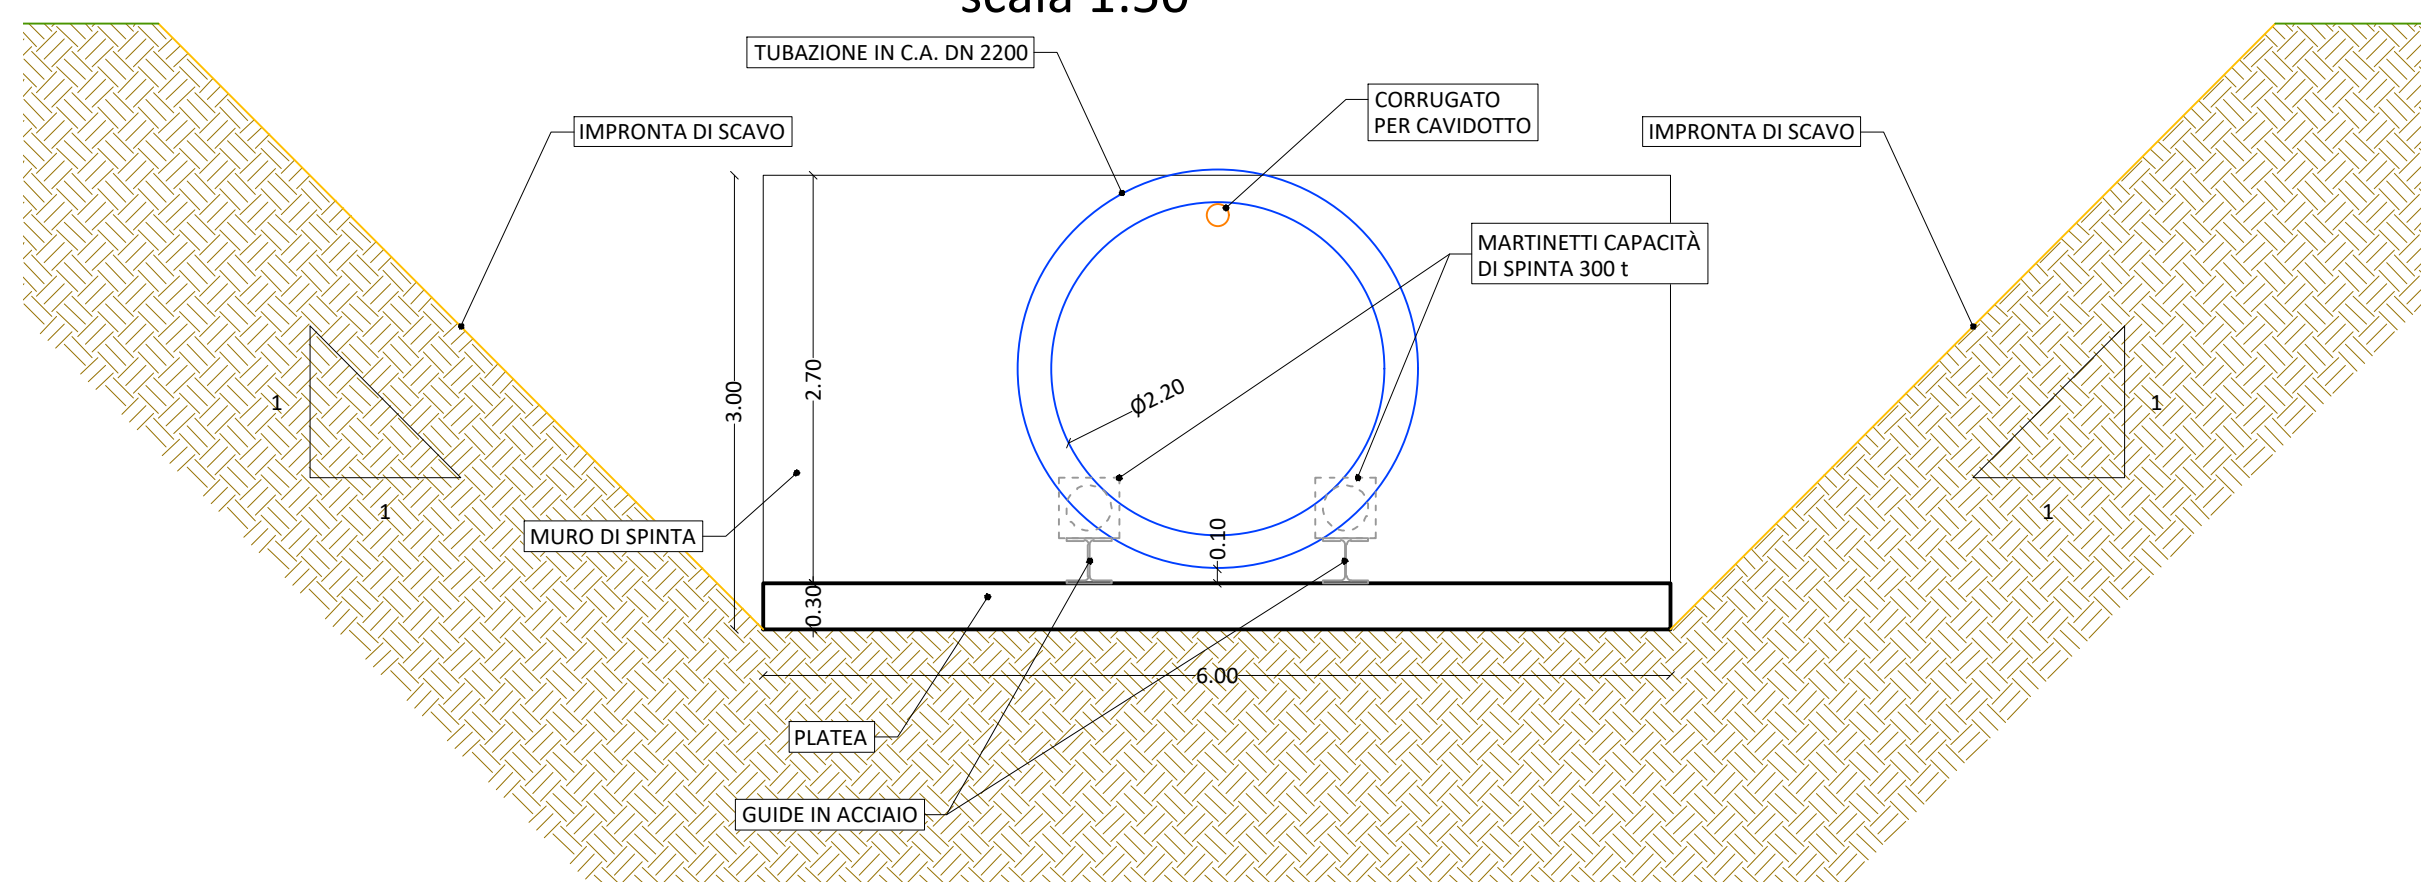


SEZIONE TIPO SPINGITUBO
scala 1:50

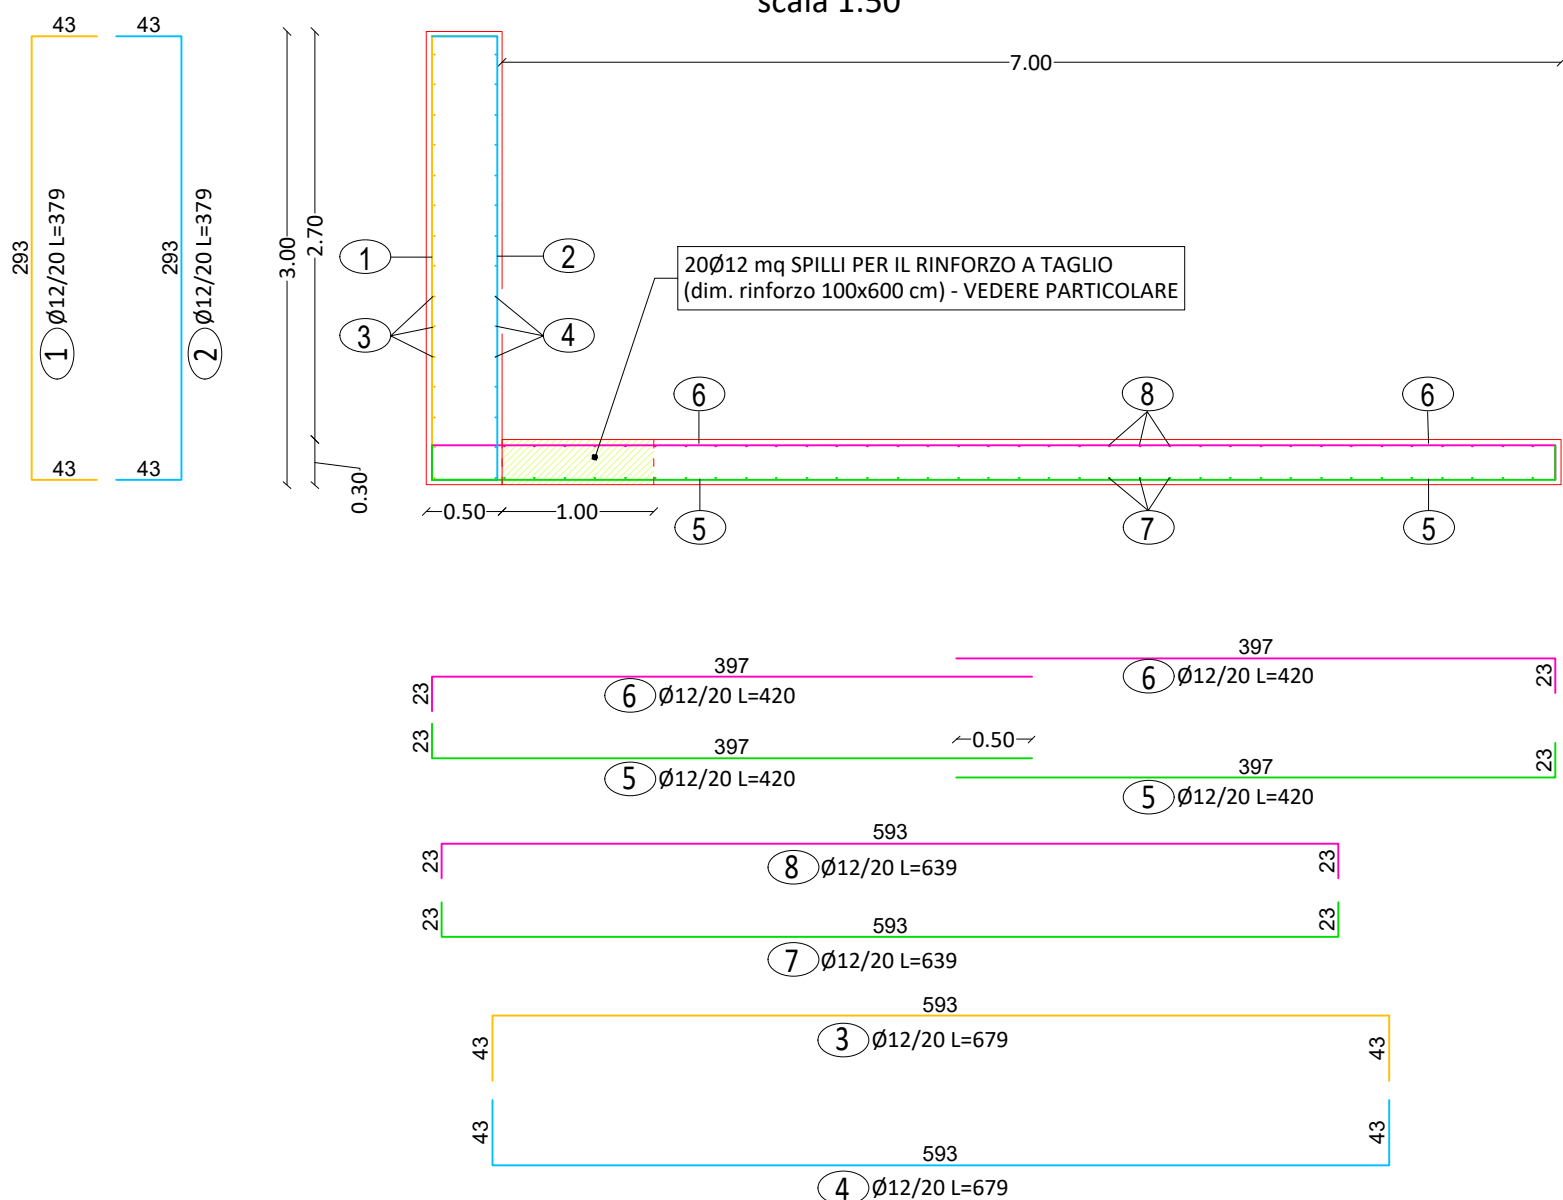


PARTICOLARE POSA SPILLI
(armatura di rinforzo a taglio)
scala 1:25

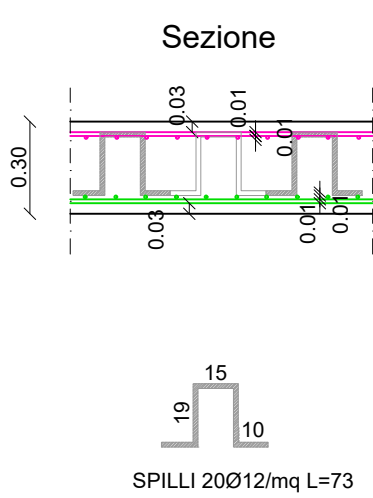

INQUADRAMENTO SU CTP
scala 1:5 000

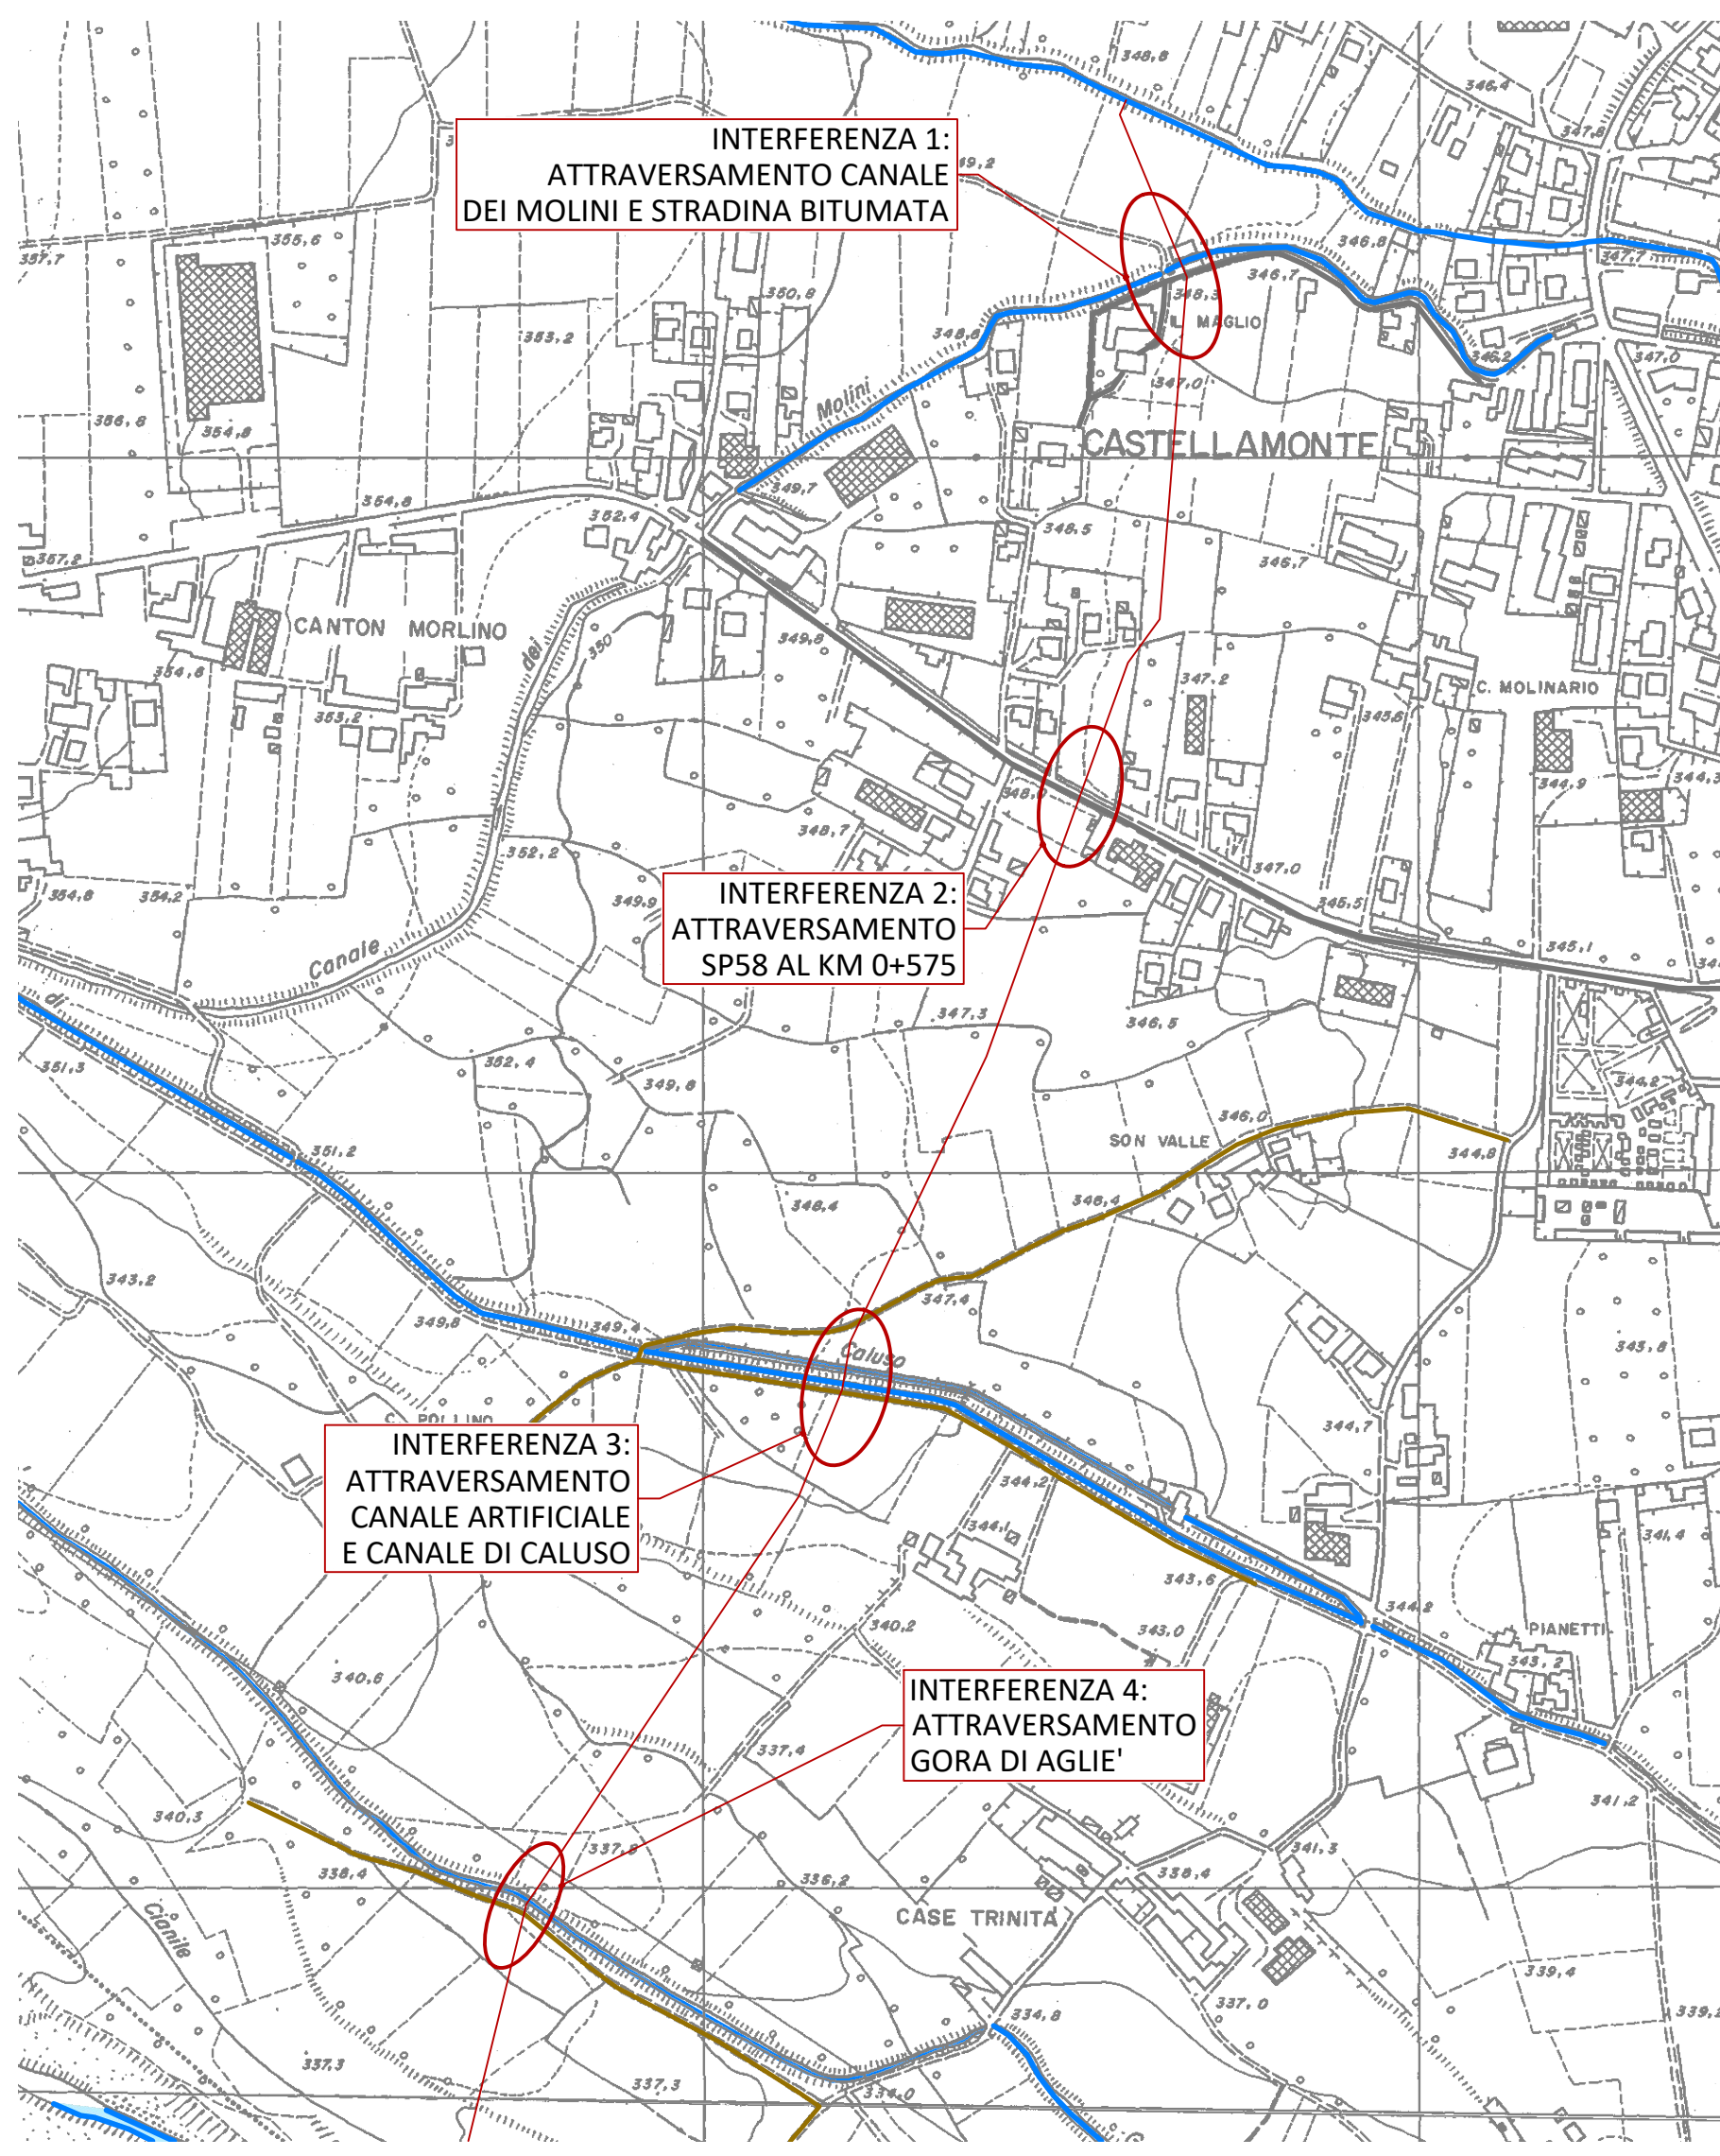

PLANIMETRIA INTERFERENZA 3 - CANALE ARTIFICIALE E CANALE DI CALUSO
scala 1:500

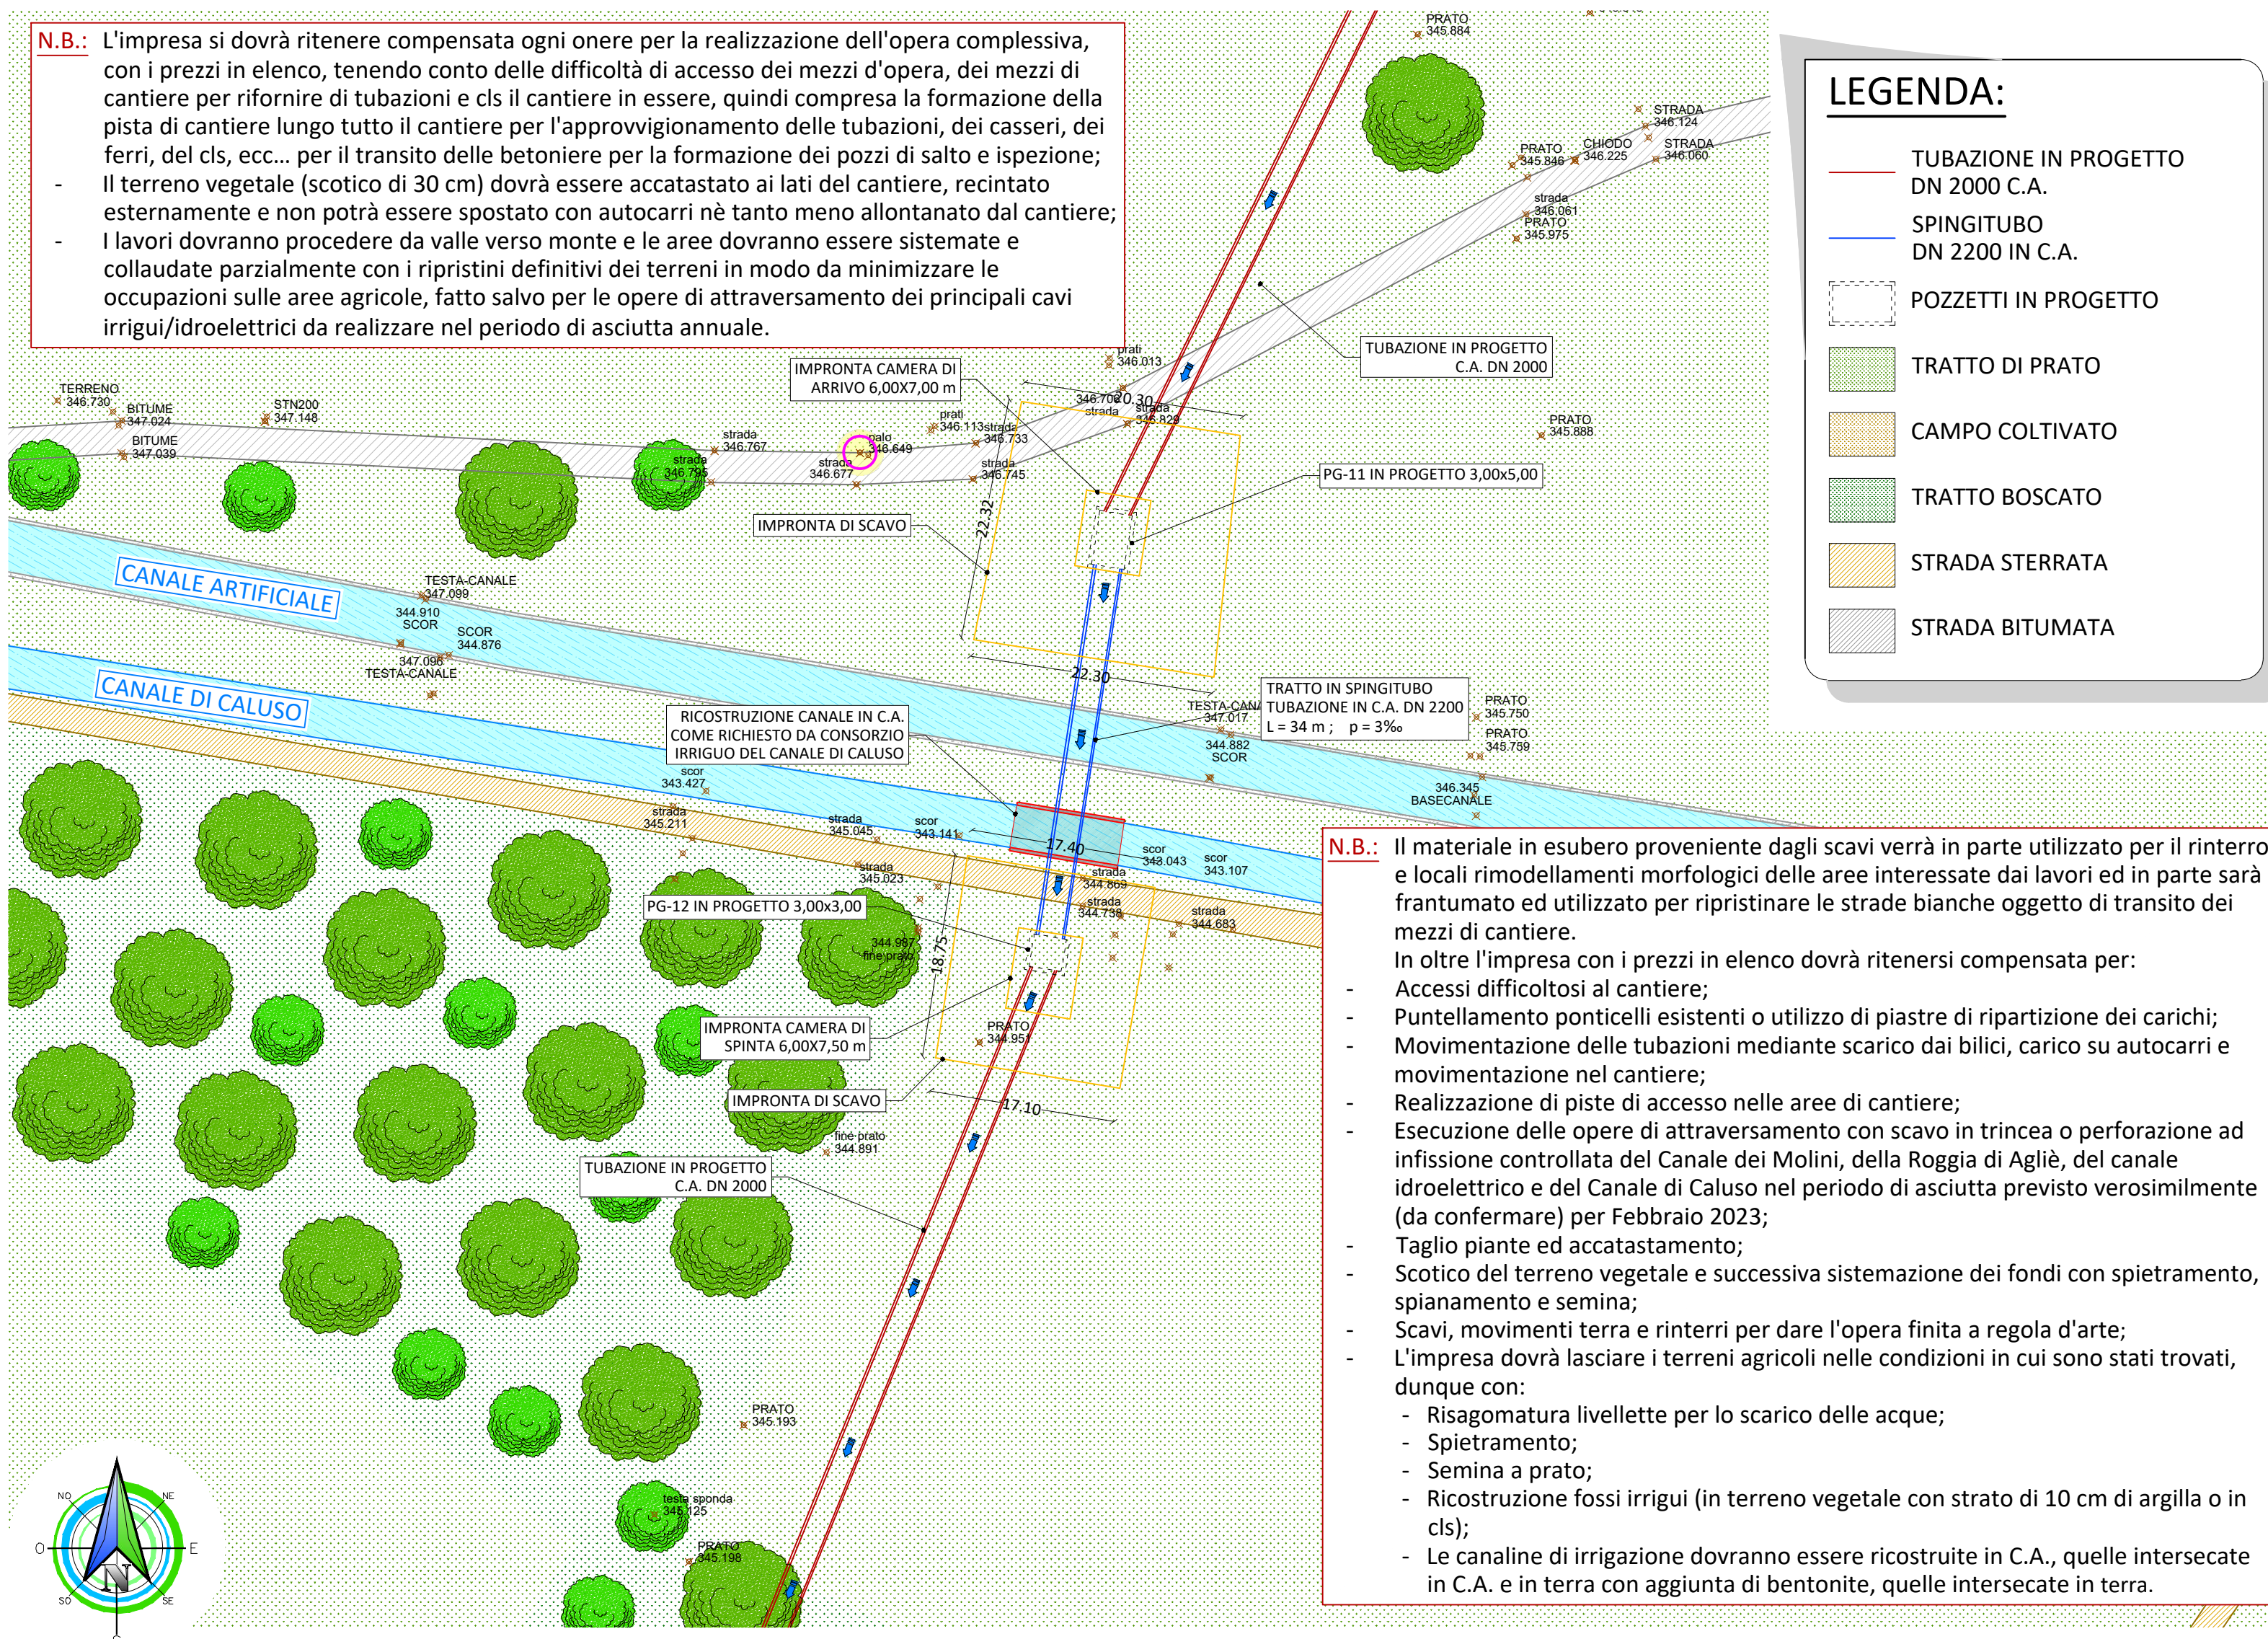

N.B.: IL MATERIALE IN ESUBERO PROVENIENTE DAGLI SCAVI VERRÀ UTILIZZATO COMPLETAMENTE PER IL RINTERRO E LOCALI RIMODELLAMENTI MORFOLOGICI DELLE AREE INTERESSATE DAI LAVORI.

COMMITTENTE:		REGIONE PIEMONTE		TORINO METROPOLI	
OGGETTO:		Realizzazione canale scolmatore del Rio San Pietro			
LOCALITÀ DELL'INTERVENTO:		RIO SAN PIETRO			
FASE PROGETTUALE:		PROGETTO ESECUTIVO			
TITOLO:		INTERFERENZA N°1 ATTRAVERSAMENTO CANALE DI CALUSO E CANALE ARTIFICIALE REALIZZATO TRAMITE TECNICA DI SPINGITUBO			
ARCHIVIO:		4701		FILE N°:	
DATA:		Loranzè, Aprile 2022			
TAVOLA N°:		16.2			
SCALA:		VARIE			
PROGETTISTA:		Dott. Ing. Gianluca NOASCONO N° 8292 Y ALBO INGEGNERI PROVINCIA DI TORINO		ALTRA FIGURA:	
TIMBRE:		TIMBRE:		TIMBRE:	
Studio Tecnico Associato ing. GABRIELE ing. NOASCONO ing. COETTO ing. CASABILI ing. VIGNONNO ing. ZAPPALÀ P. IVA 0866270018		Sede legale Via Gioacchino Gianavelli, n. 2 10060 Ivrea (TO) TEL. 0121/93.36.93 TEL. 0121/93.36.93 FAX 0121/93.03.78		Sede operativa Strada Provinciale 222, n. 31 10010 Lomave (TO) TEL. 0125/52.76.489 FAX 0125/56.40.14 e-mail: info.hydrogeos@quadrifoglio.it	