



POZZETTO MONTE/VALLE
MICROTUNNELING - CON GRIGLIATO

ARMATURA FONDAZIONE
scala 1:50

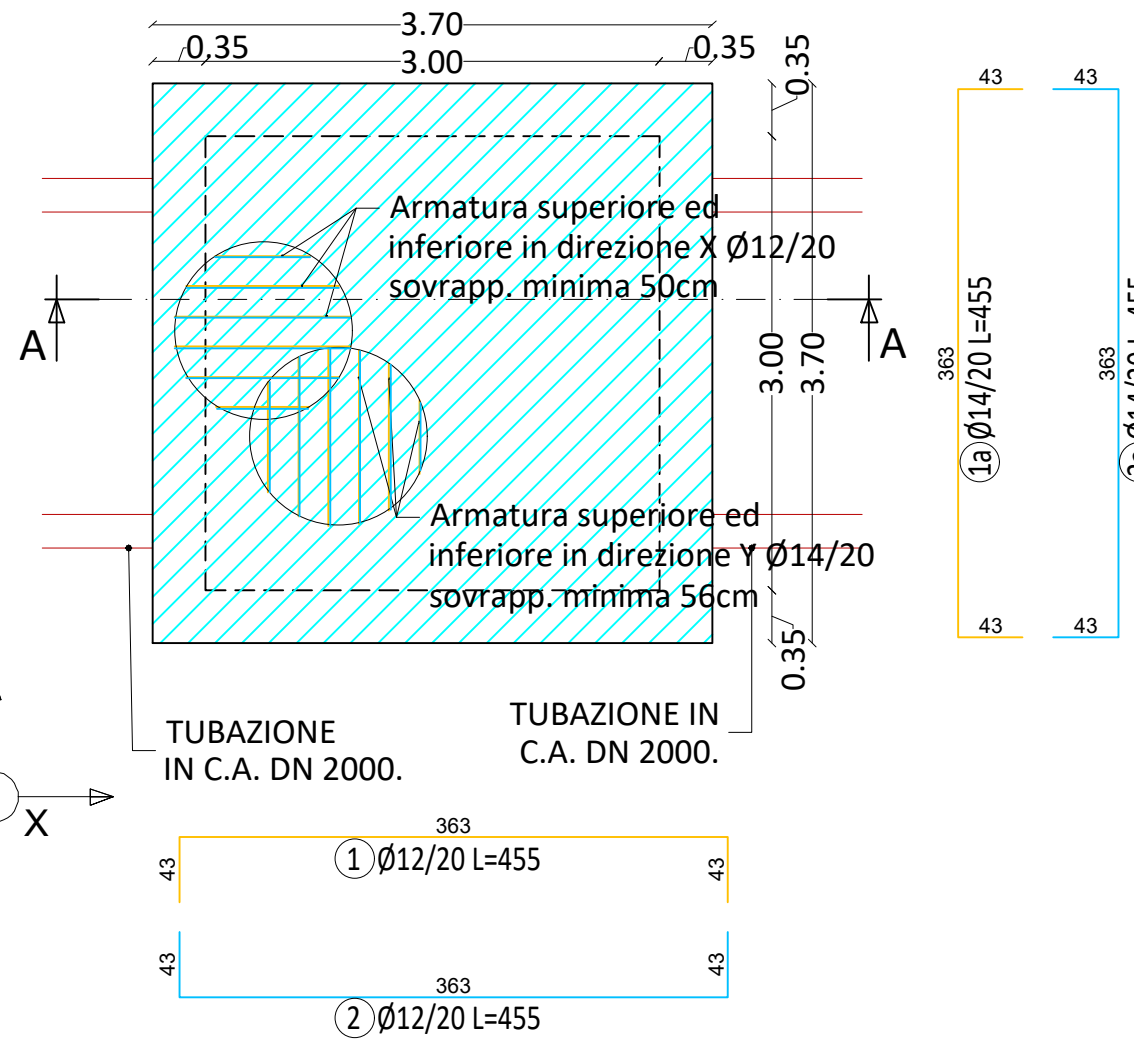


GRIGLIATO DI COPERTURA
scala 1:50

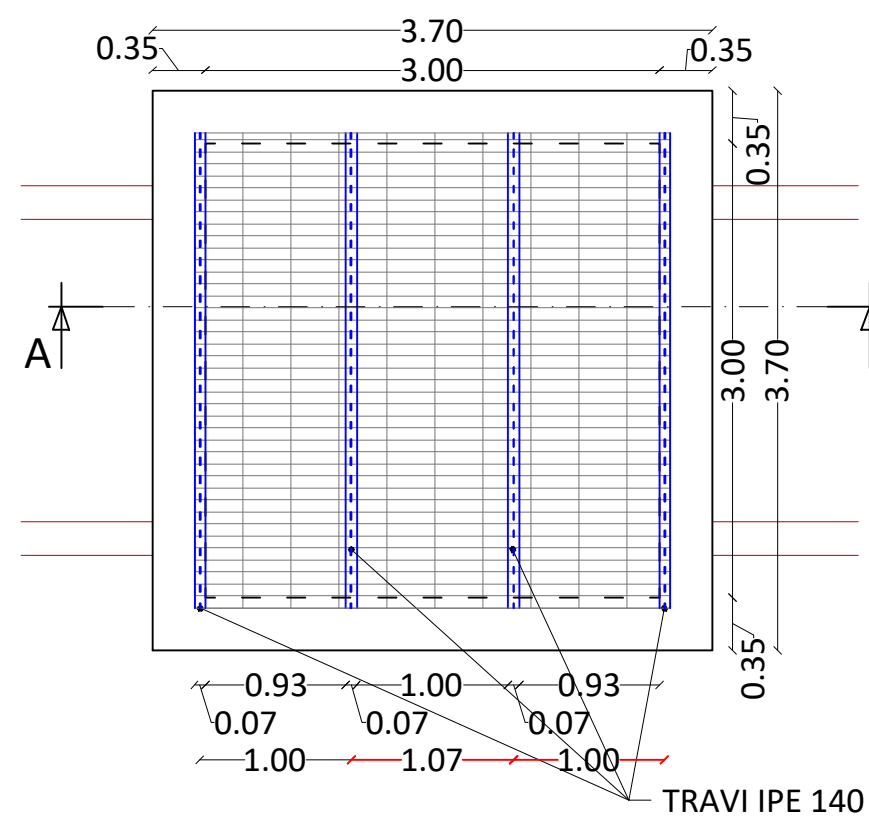


ARMATURA POZZETTO PG3

ARMATURA MURI ELEVAZIONE
scala 1:50

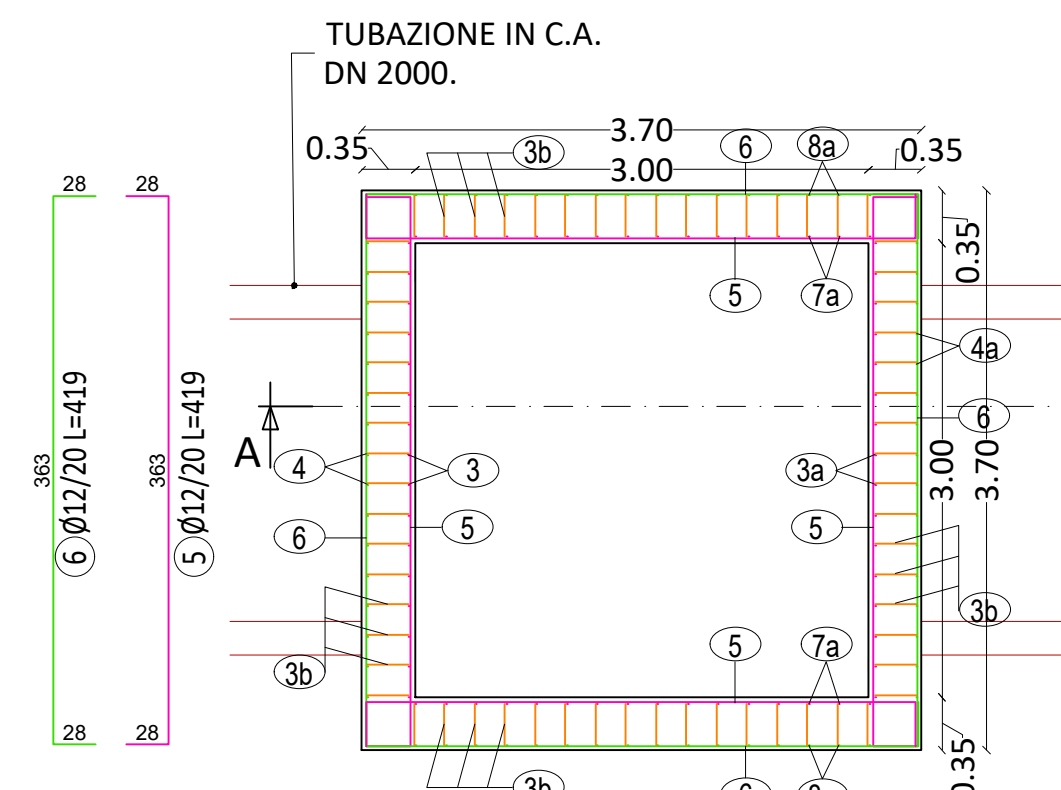


SEZIONE A-A
scala 1:50

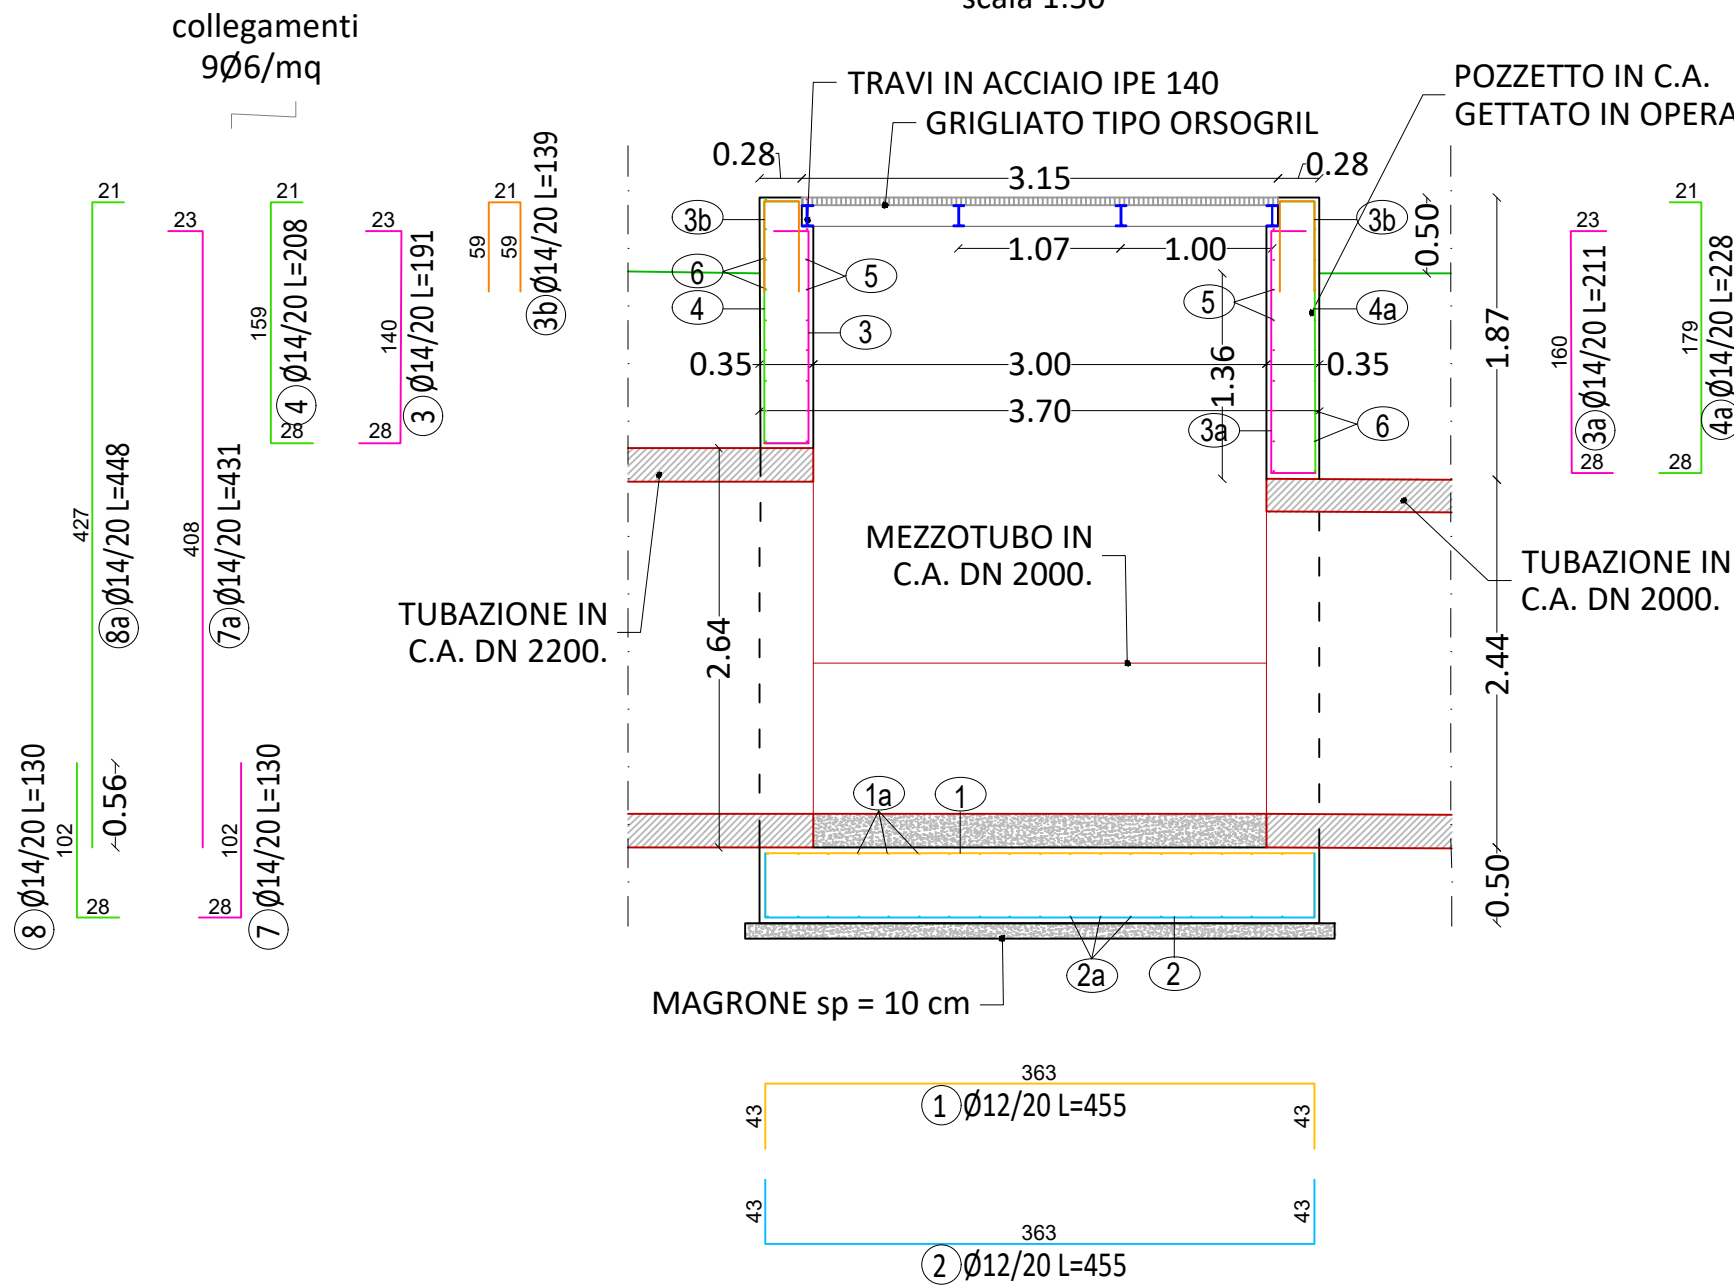


ARMATURA POZZETTO PG5

ARMATURA MURI ELEVAZIONE
scala 1:50

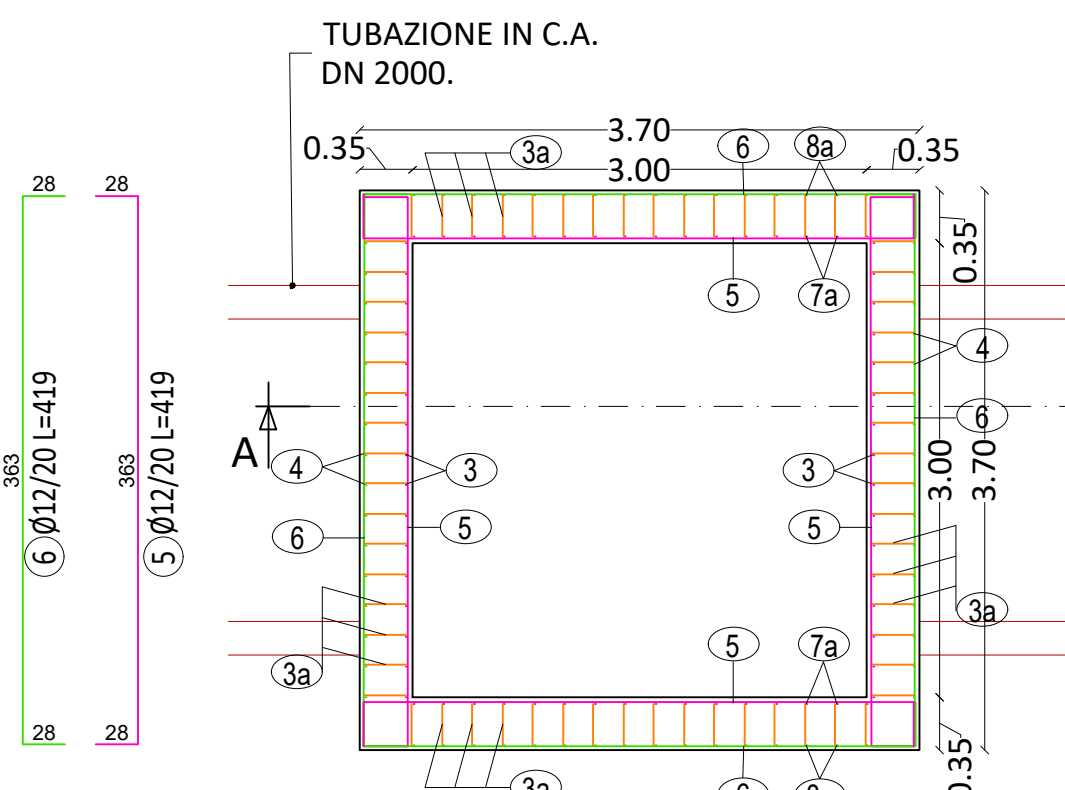


SEZIONE A-A
scala 1:50

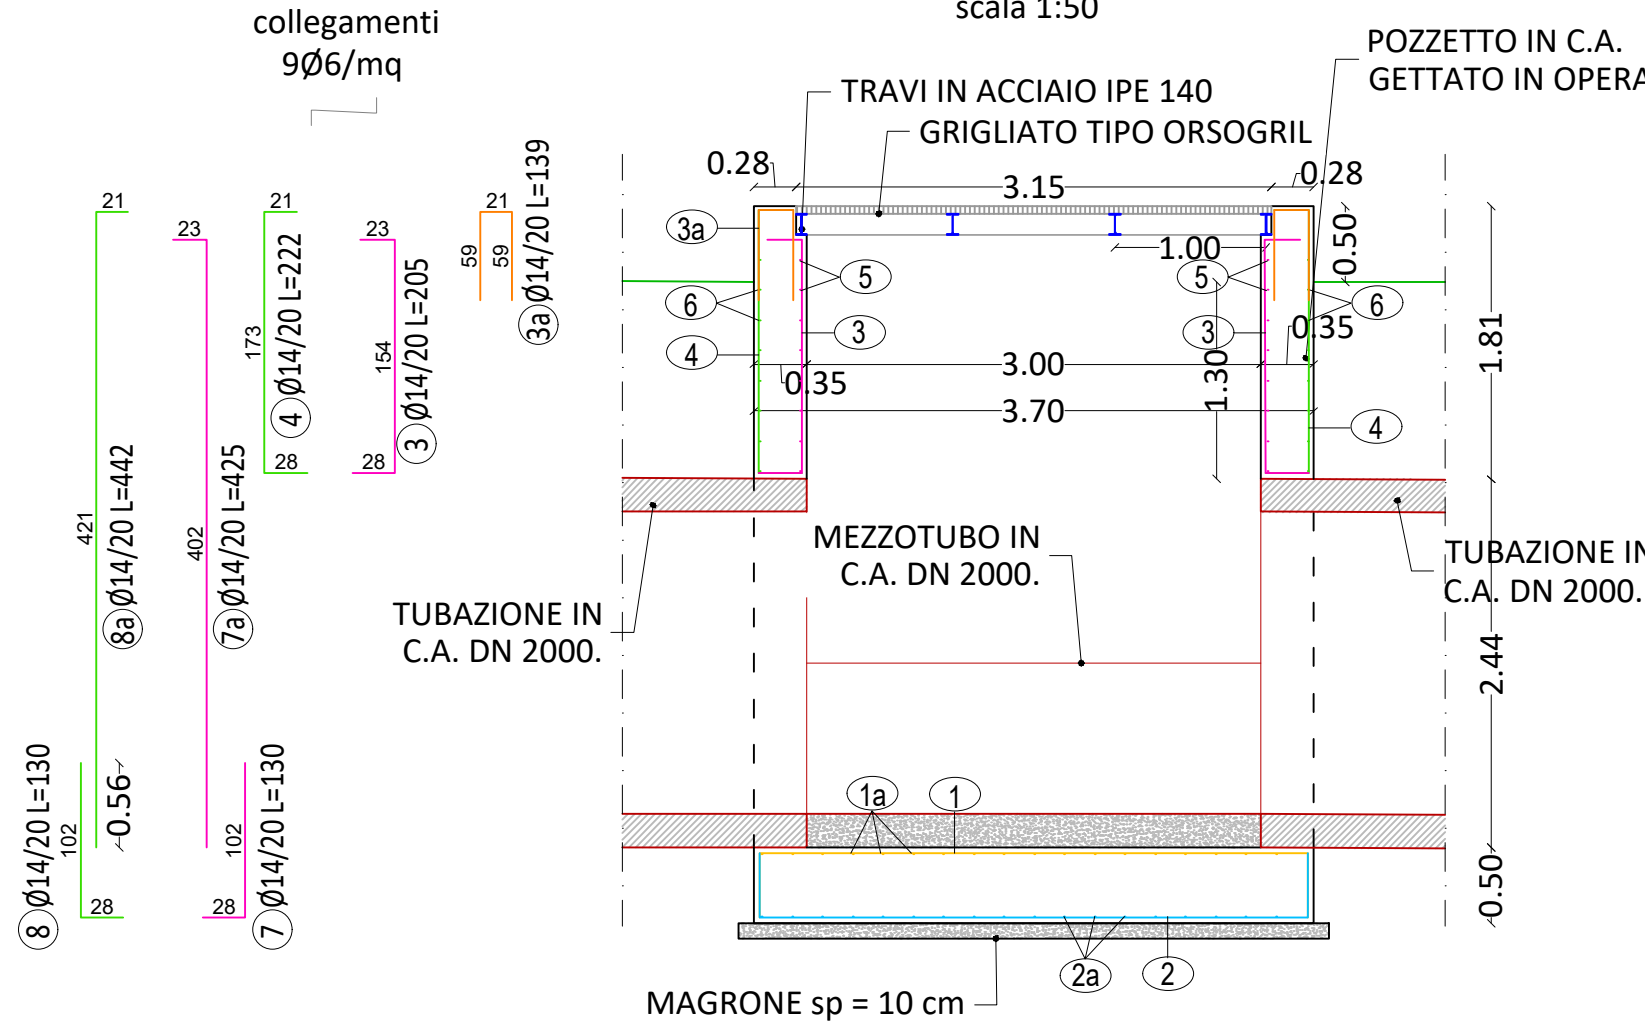


ARMATURA POZZETTO PG8

ARMATURA MURI ELEVAZIONE
scala 1:50

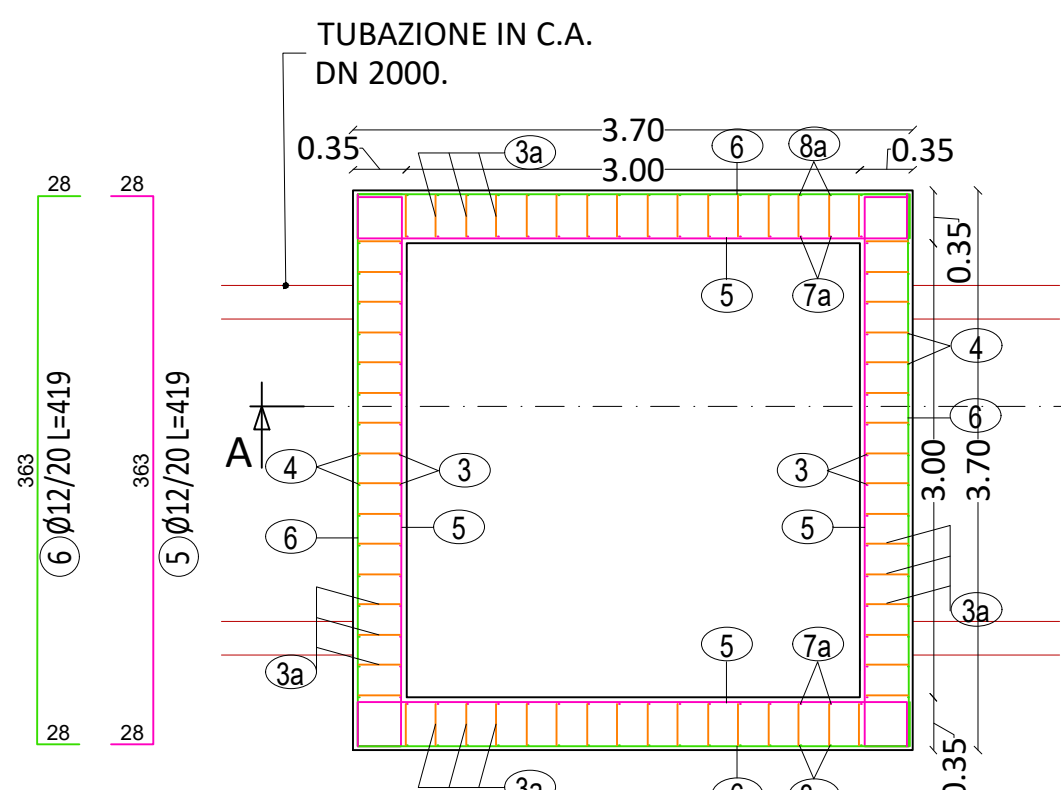


SEZIONE A-A
scala 1:50

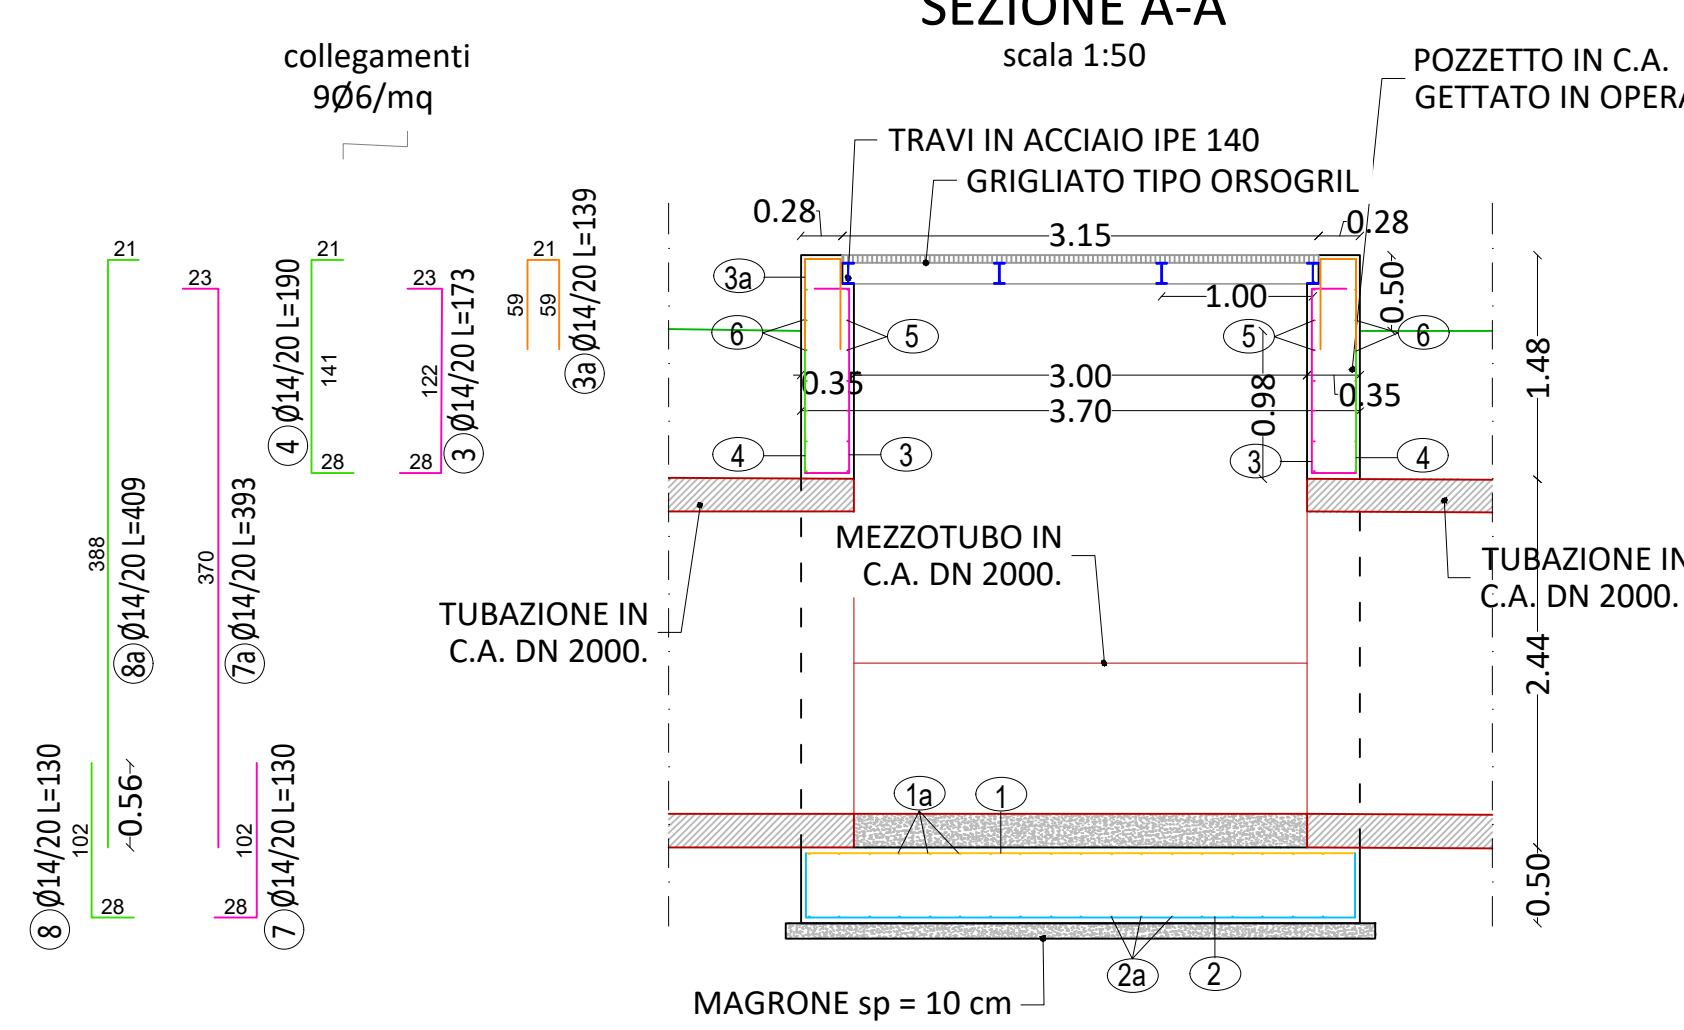


ARMATURA POZZETTO PG18

ARMATURA MURI ELEVAZIONE
scala 1:50

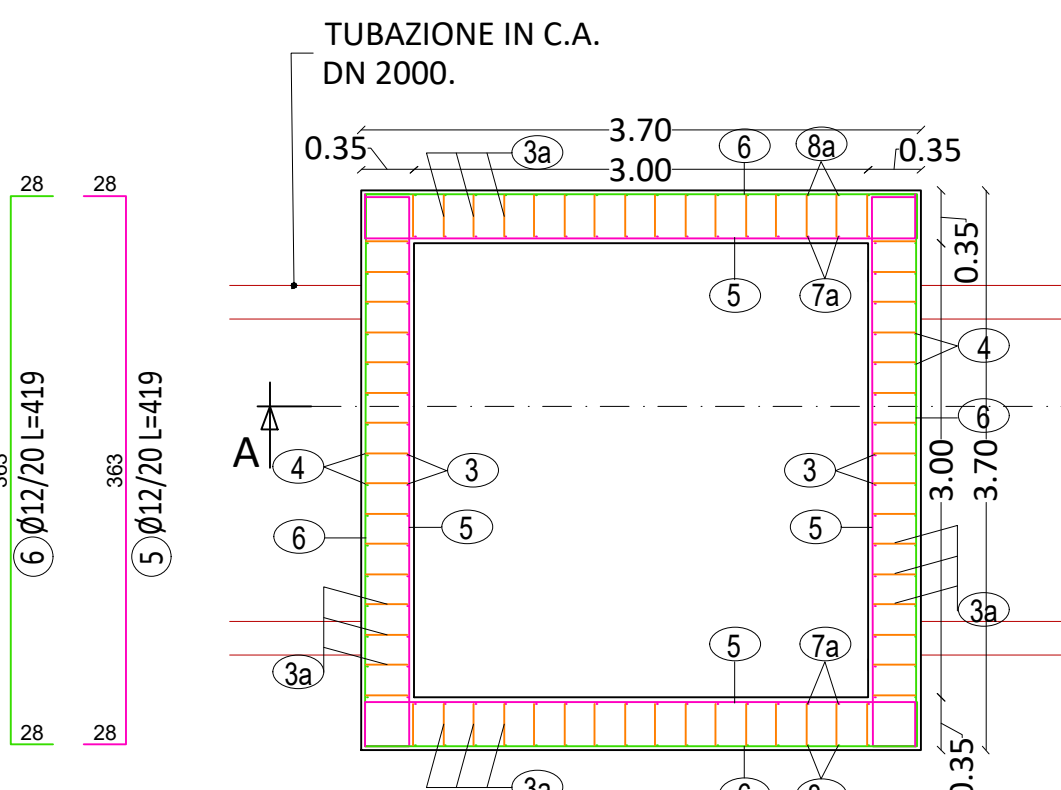

SEZIONE A-A
scala 1:50

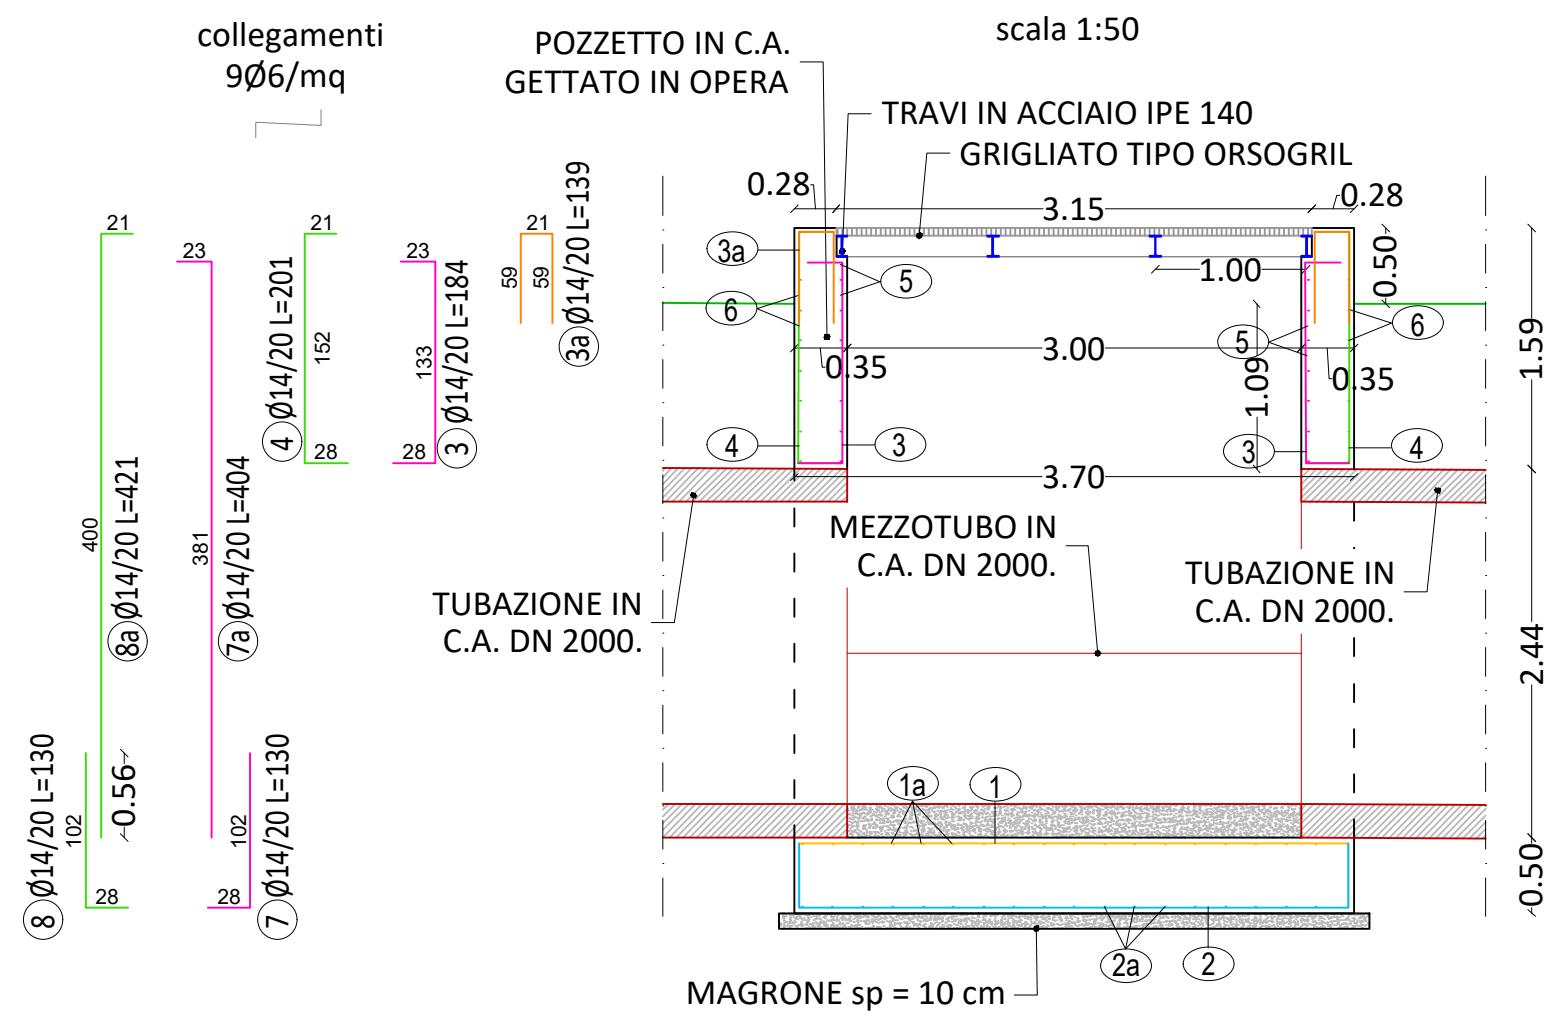


N.B.: IL MATERIALE IN ESUBERO PROVENIENTE DAGLI
SCAVI VERRÀ UTILIZZATO COMPLETAMENTE
PER IL RINTORO E LOCALI RIVOLAMENTI
MORFOLOGICI DELLE AREE INTERESSATE DAI
LAVORI.


DATI STRUTTURA	
Comune	CASTELLAMONTE
Coordinate geografiche del cantiere	E7-4238 N-45-2255
Altitudine	350 m s.l.m.
Zona sismica	S
Tipo di opera	ORDINARIA
Vita nominale	50 anni
Classe di rischio	II
Normativa di riferimento	D.M. 17/01/2018

POZZETTO DI SALTO 3,00 x 5,00 m
- CON GRIGLIATO

ARMATURA FONDAZIONE
scala 1:50

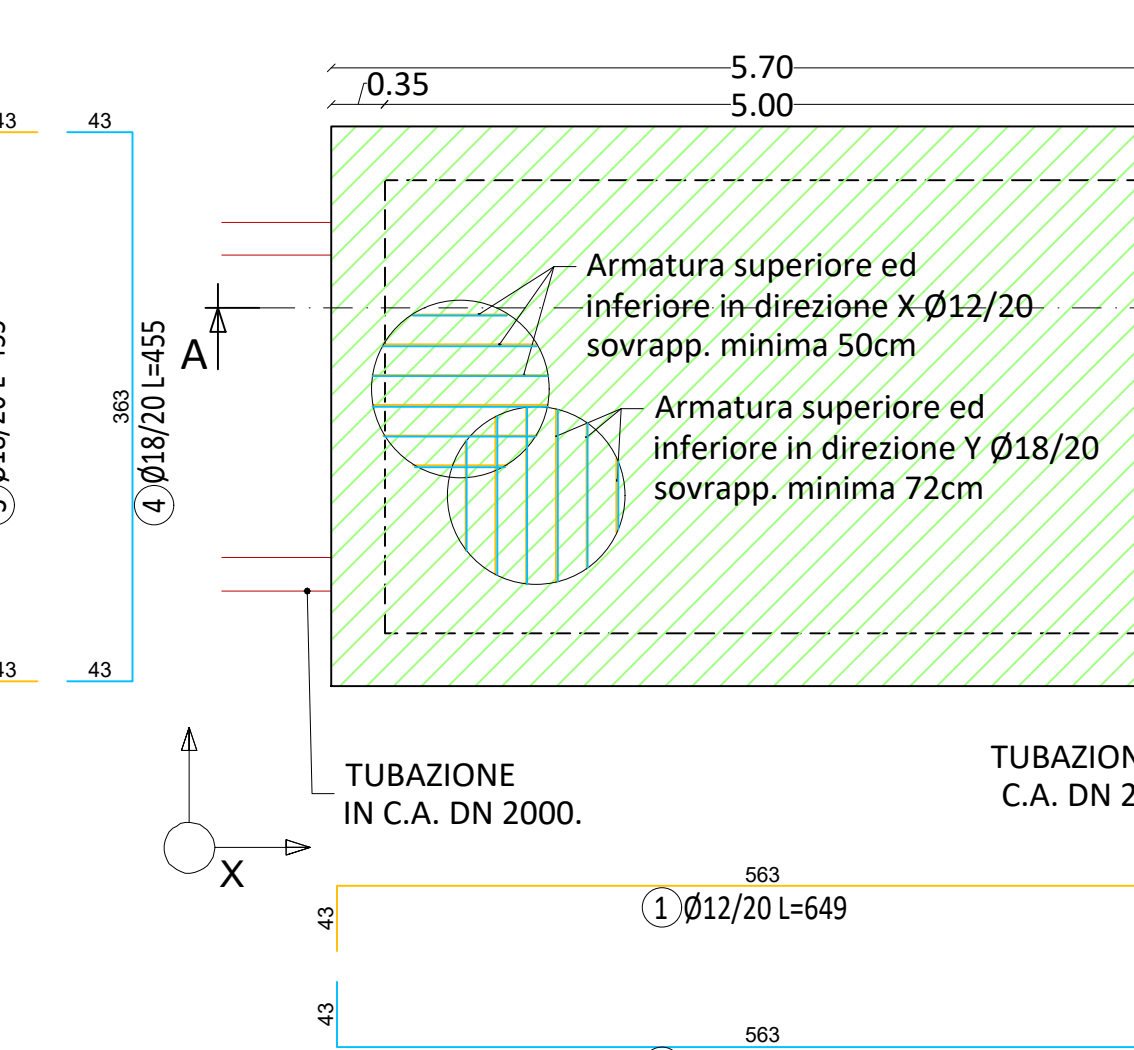


GRIGLIATO DI COPERTURA
scala 1:50

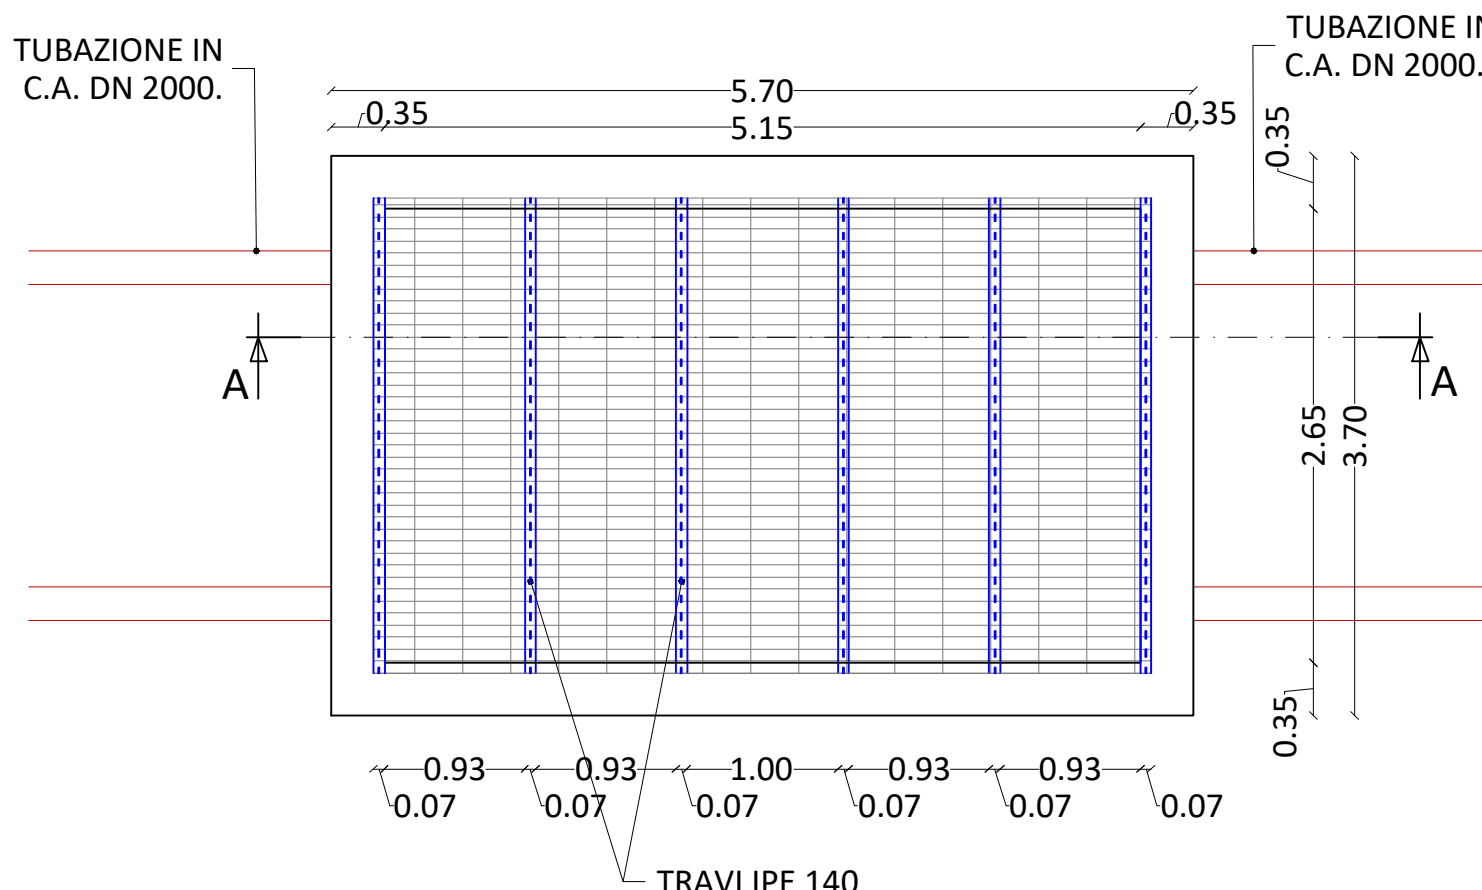


ARMATURA POZZETTO PG9

ARMATURA MURI ELEVAZIONE
scala 1:50

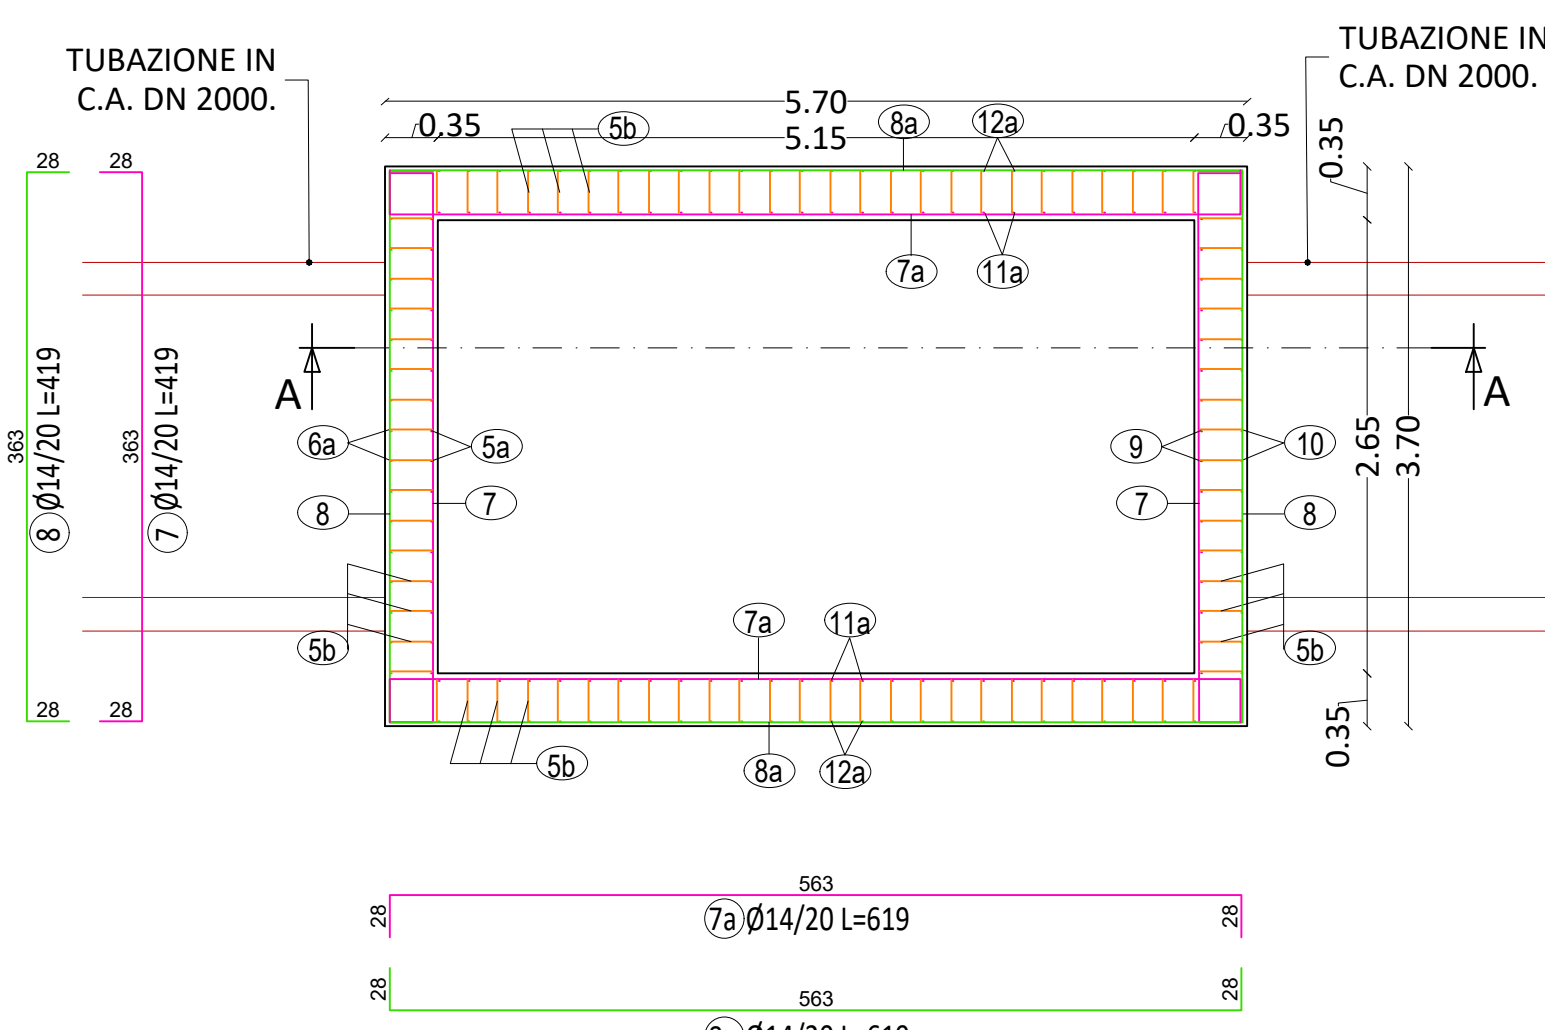


SEZIONE A-A
scala 1:50

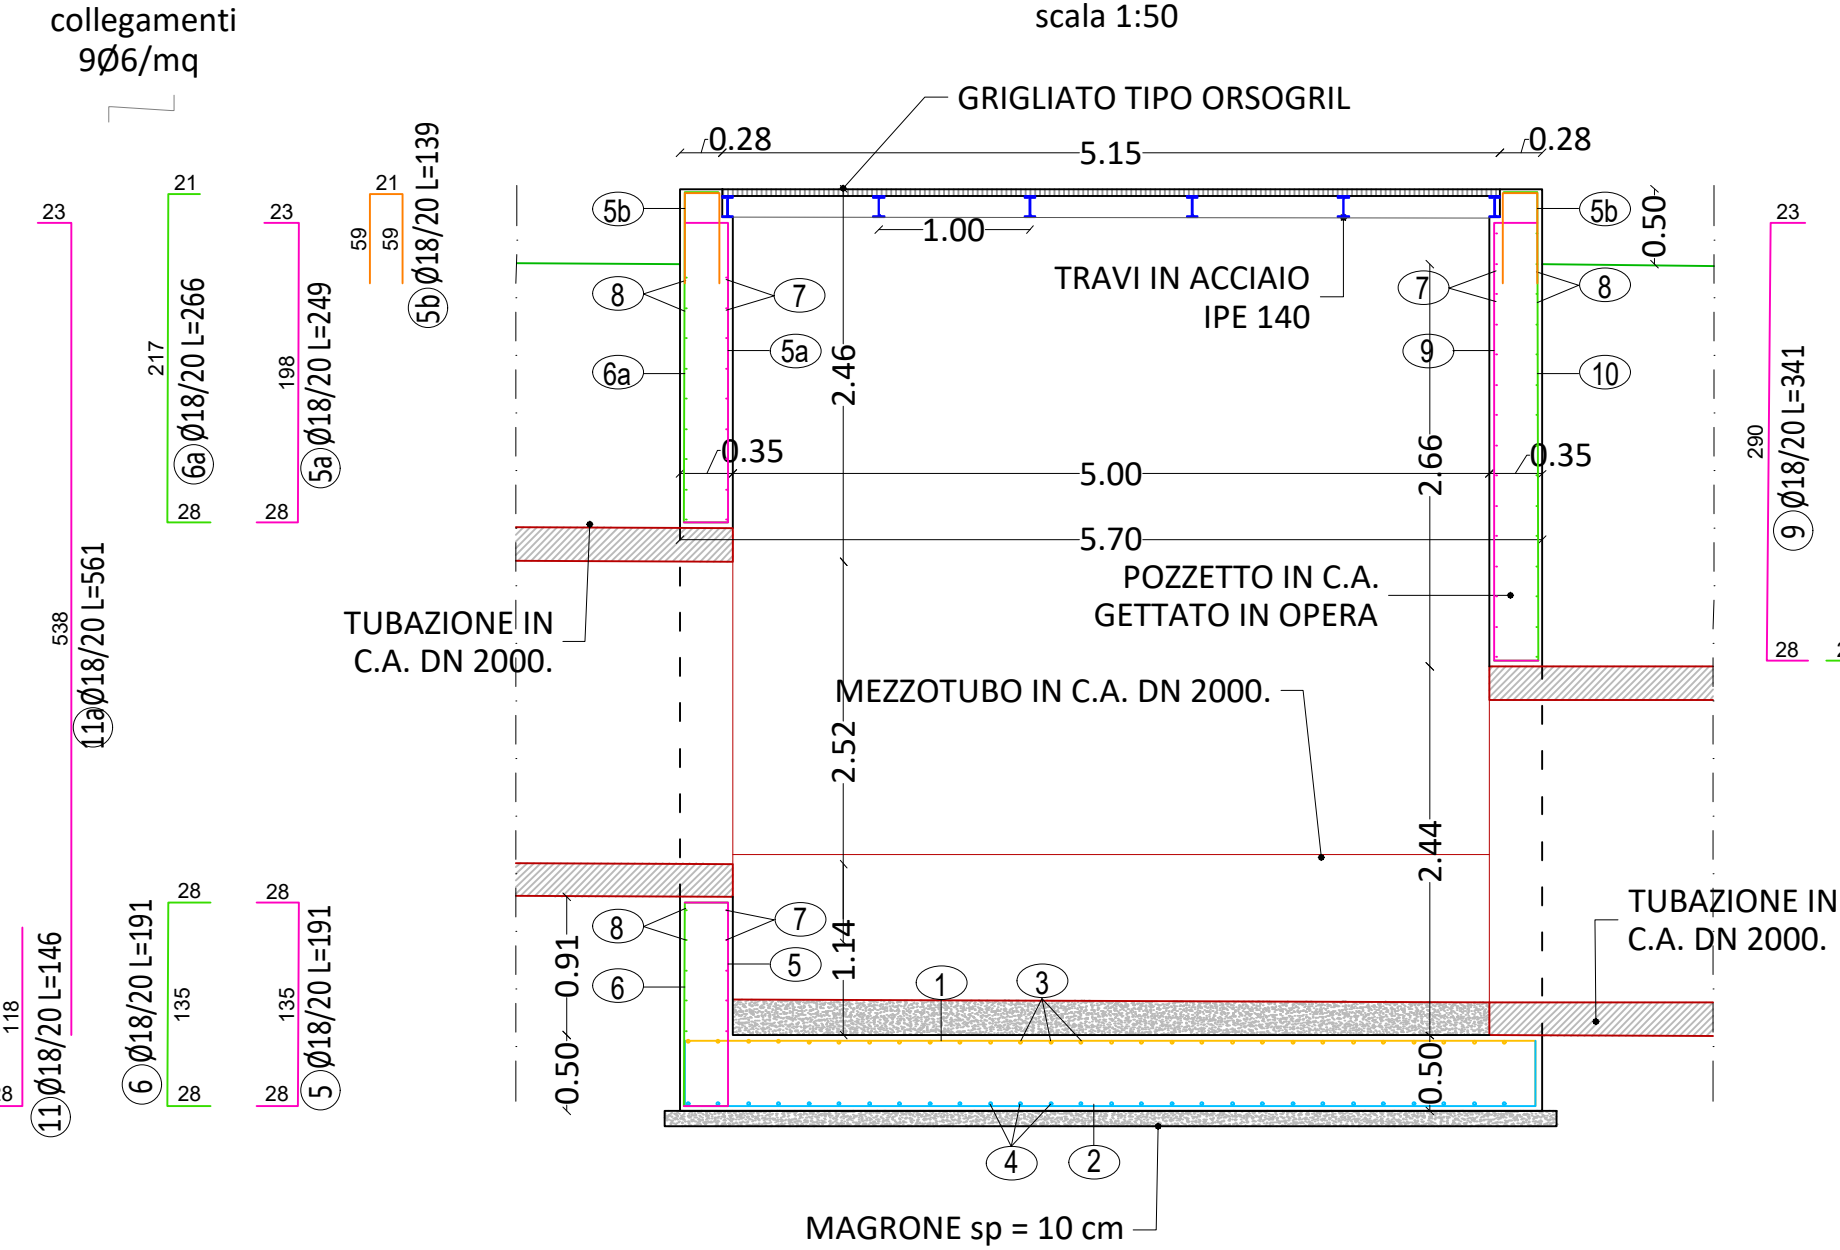


ARMATURA POZZETTO PG11

ARMATURA MURI ELEVAZIONE
scala 1:50

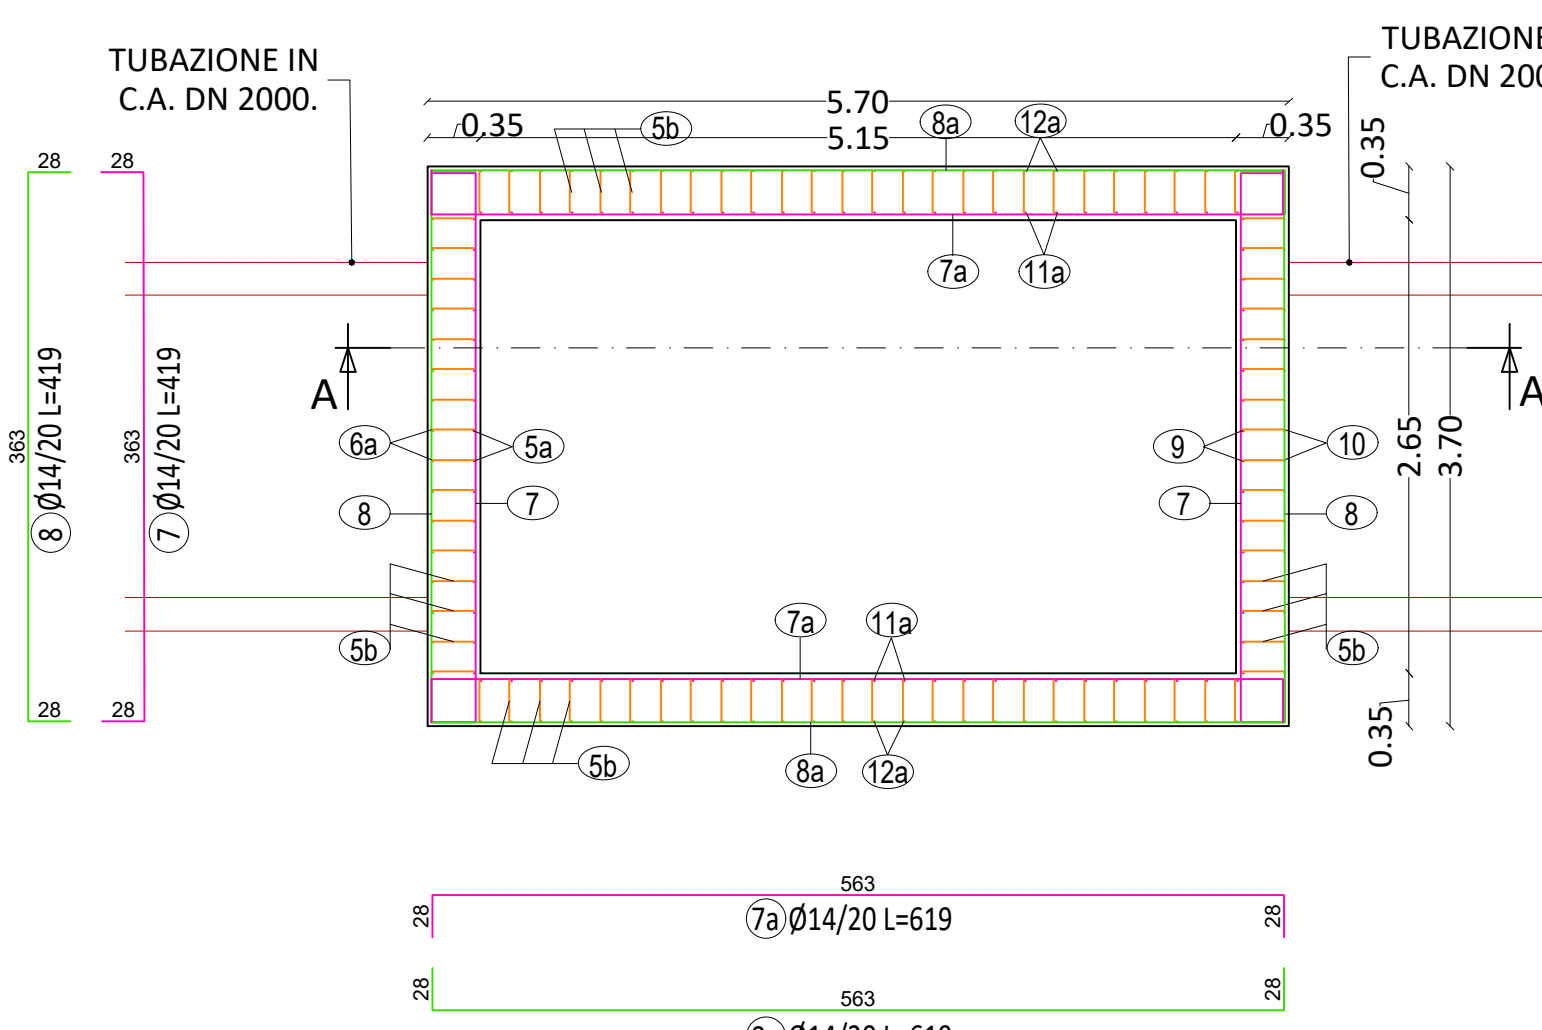


SEZIONE A-A
scala 1:50

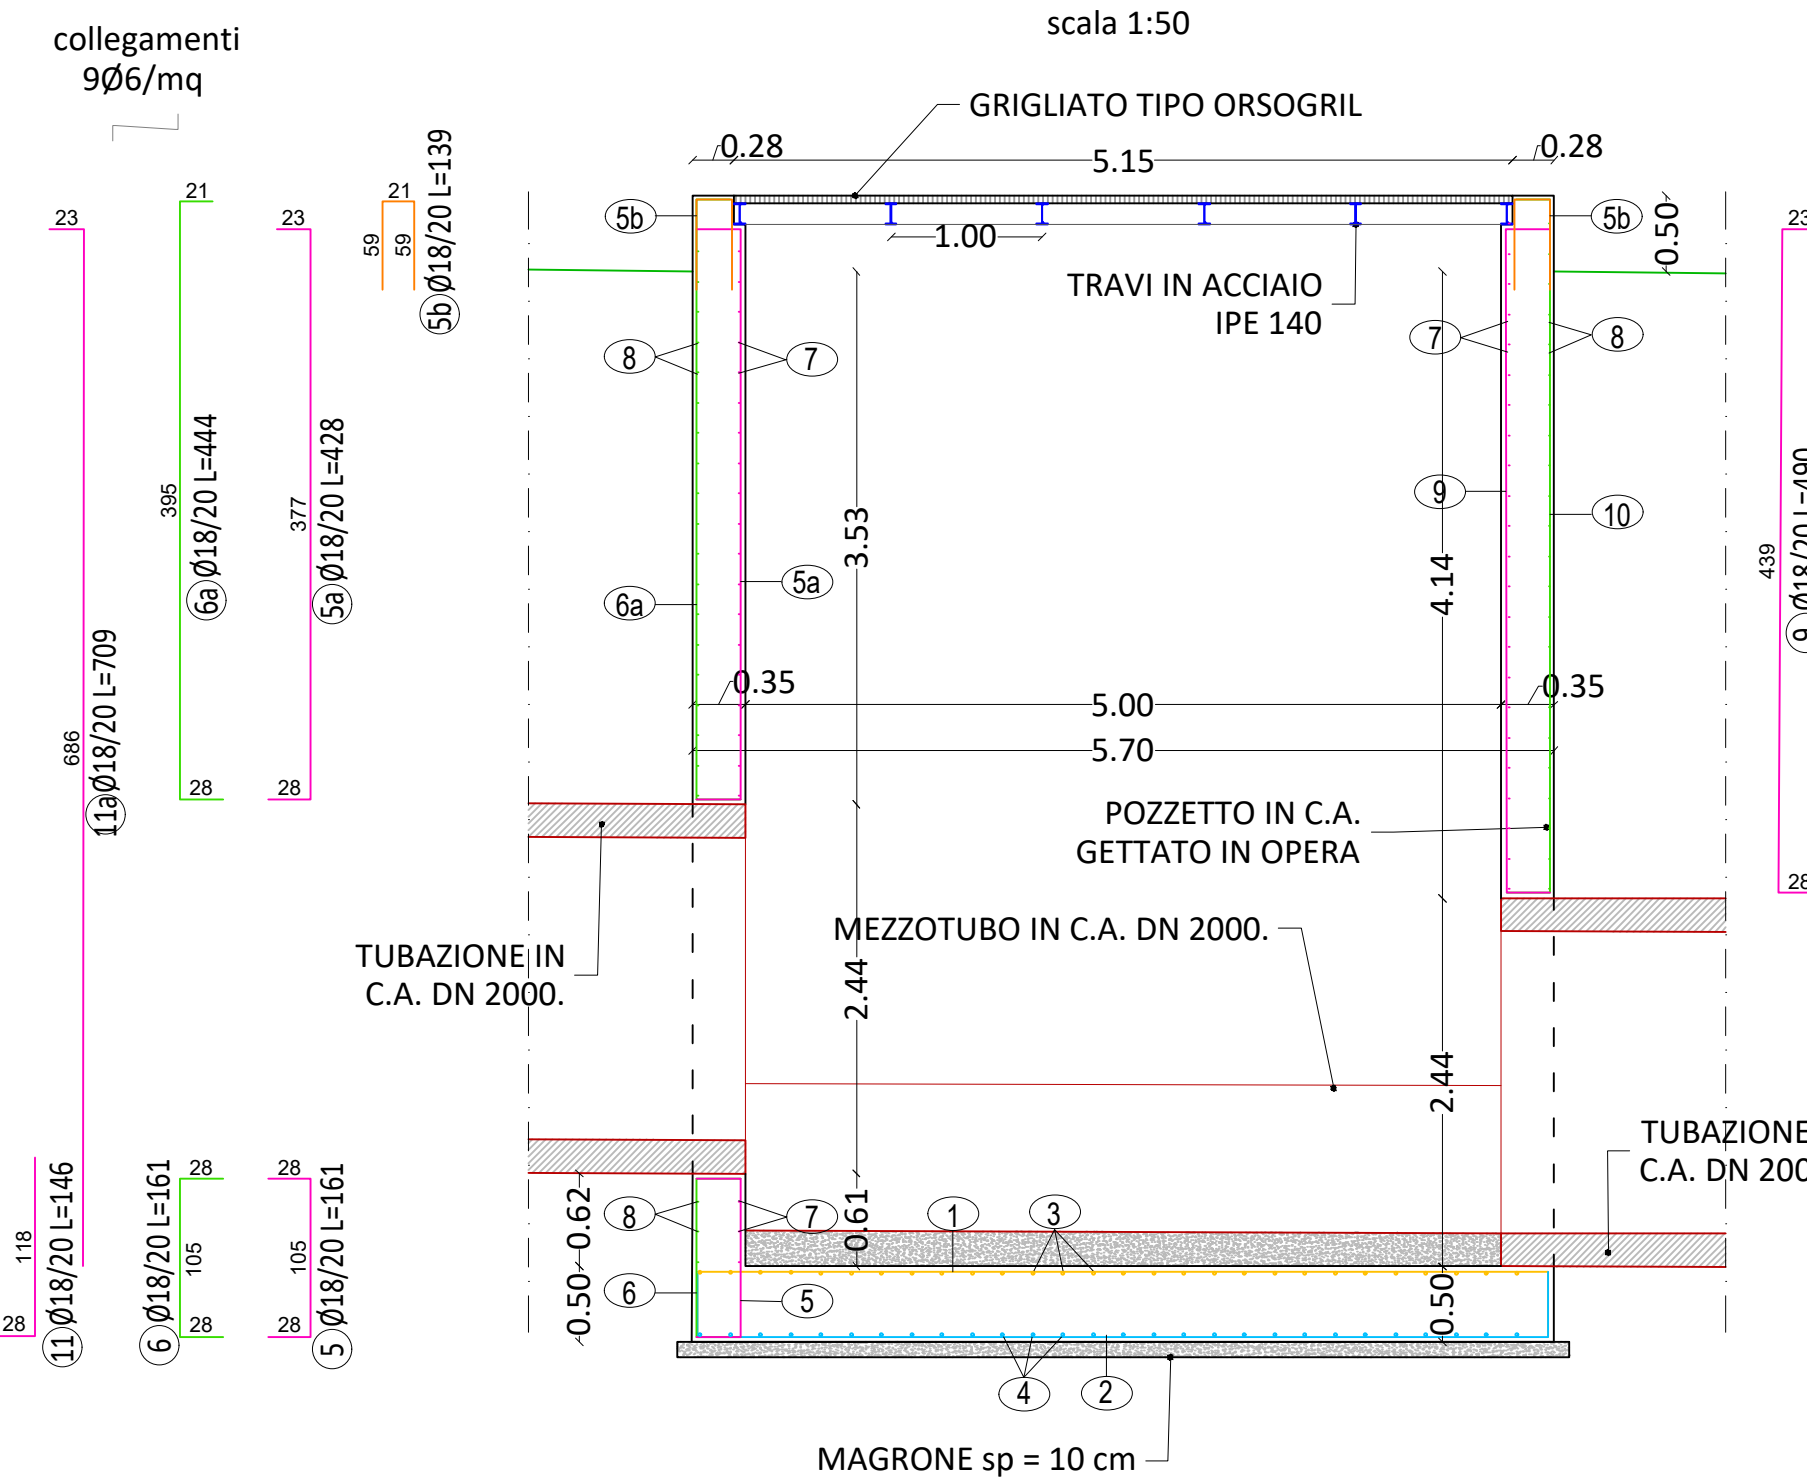

ARMATURA POZZETTO PG15

ARMATURA MURI ELEVAZIONE
scala 1:50

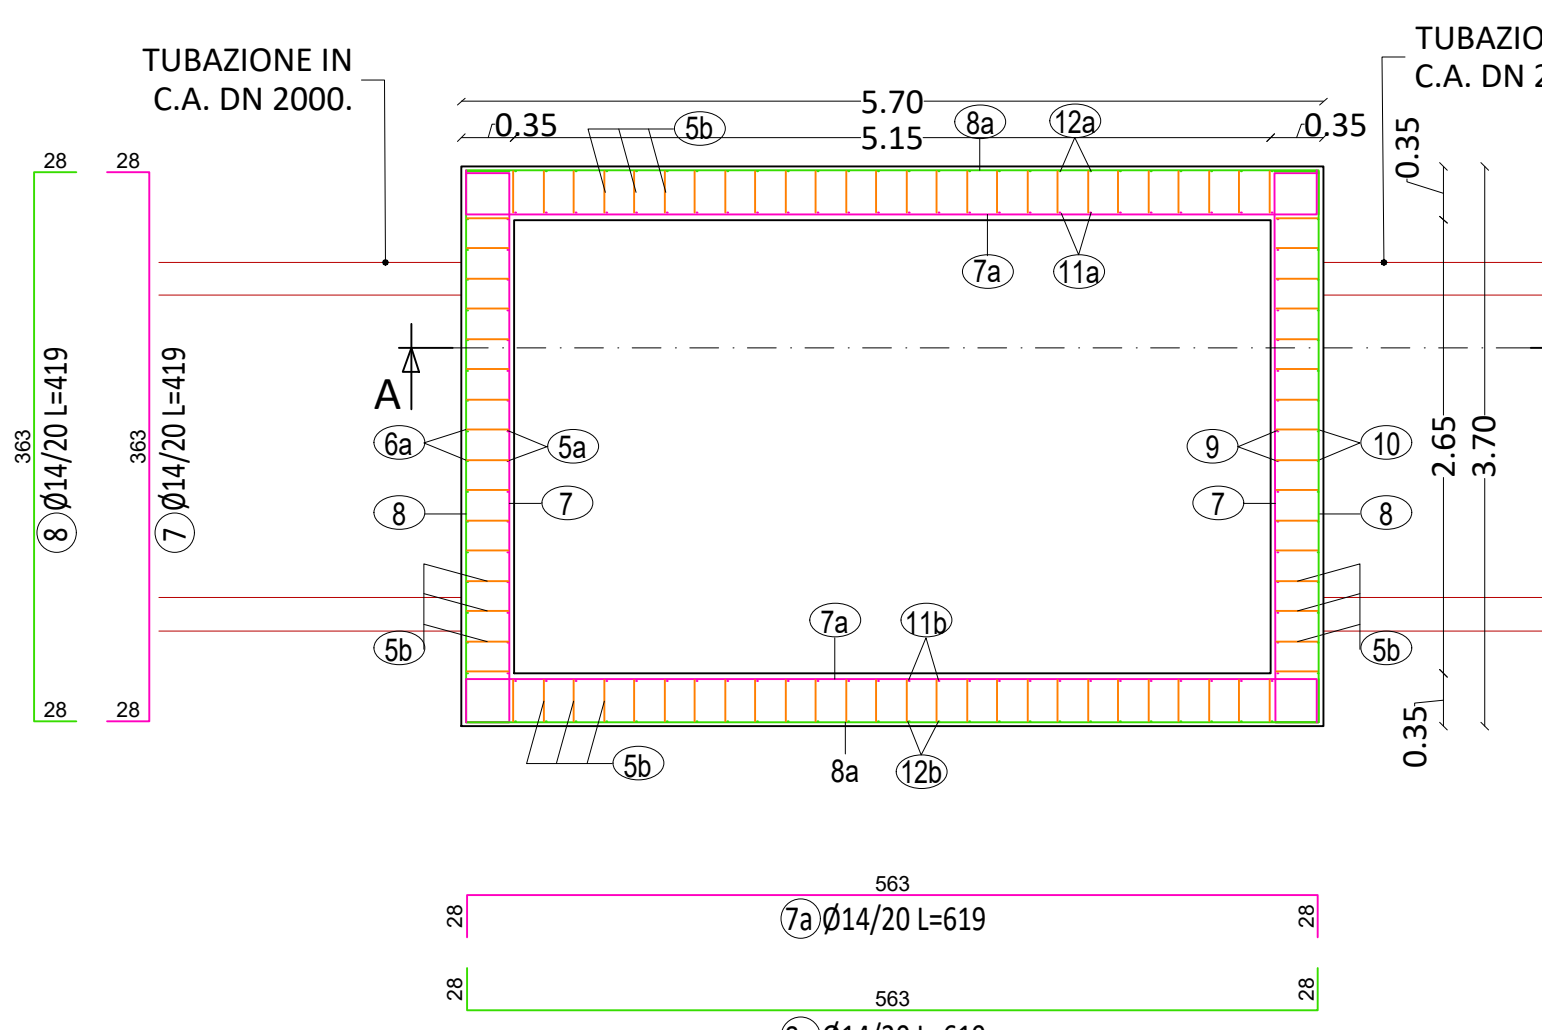

SEZIONE A-A
scala 1:50

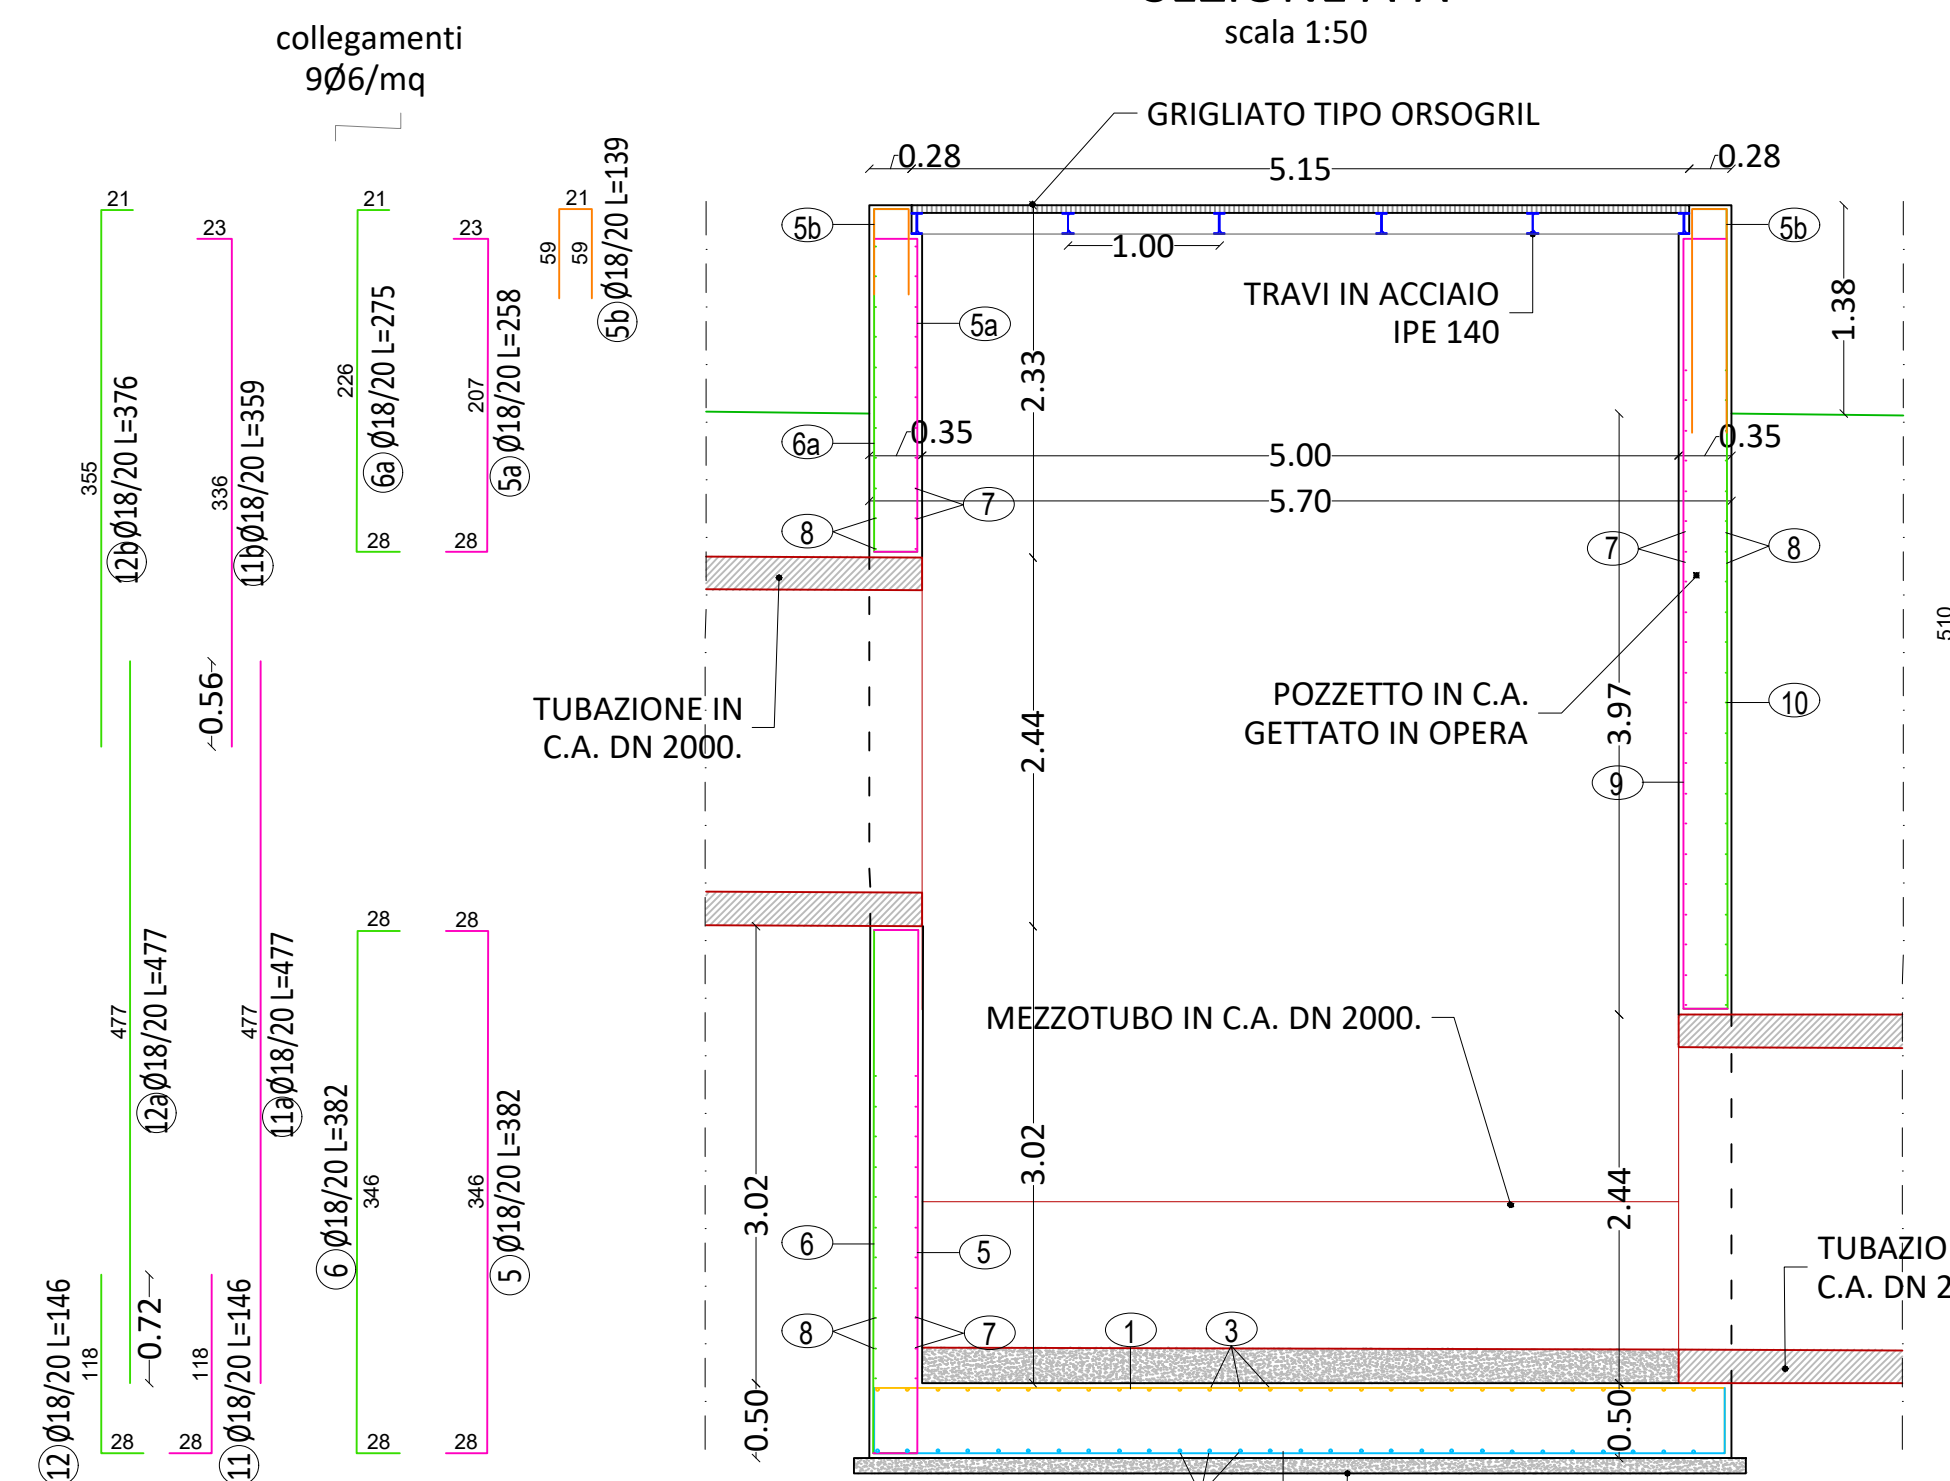


TABELLA CARICHI	
Permanenti strutturali	Accidentali
Calcestruzzo armato	25.00 kN/m ²
Acciaio per carpenteria metallica	78.50 kN/m ²
Permanenti non strutturali	variabili
s ₁ (SLV)	0.0482 g
s ₂ (SLD)	0.0252 g
	Categoria topografica T1
	Categoria sismologica D

CARATTERISTICHE DEI MATERIALI	
Calcestruzzo (n ^o UNI EN 206)	Classe C32/40
Fondazioni	Classe C32/40
Elevazioni	Classe C32/40

REGIONE PIEMONTE	COMUNE DI CASTELLAMONTE
Realizzazione canale scolmatore del Rio San Pietro	

COMUNE DI CASTELLAMONTE

Realizzazione canale scolmatore del Rio San Pietro

PROGETTO ESECUTIVO

PROGETTO ESECUTIVO

